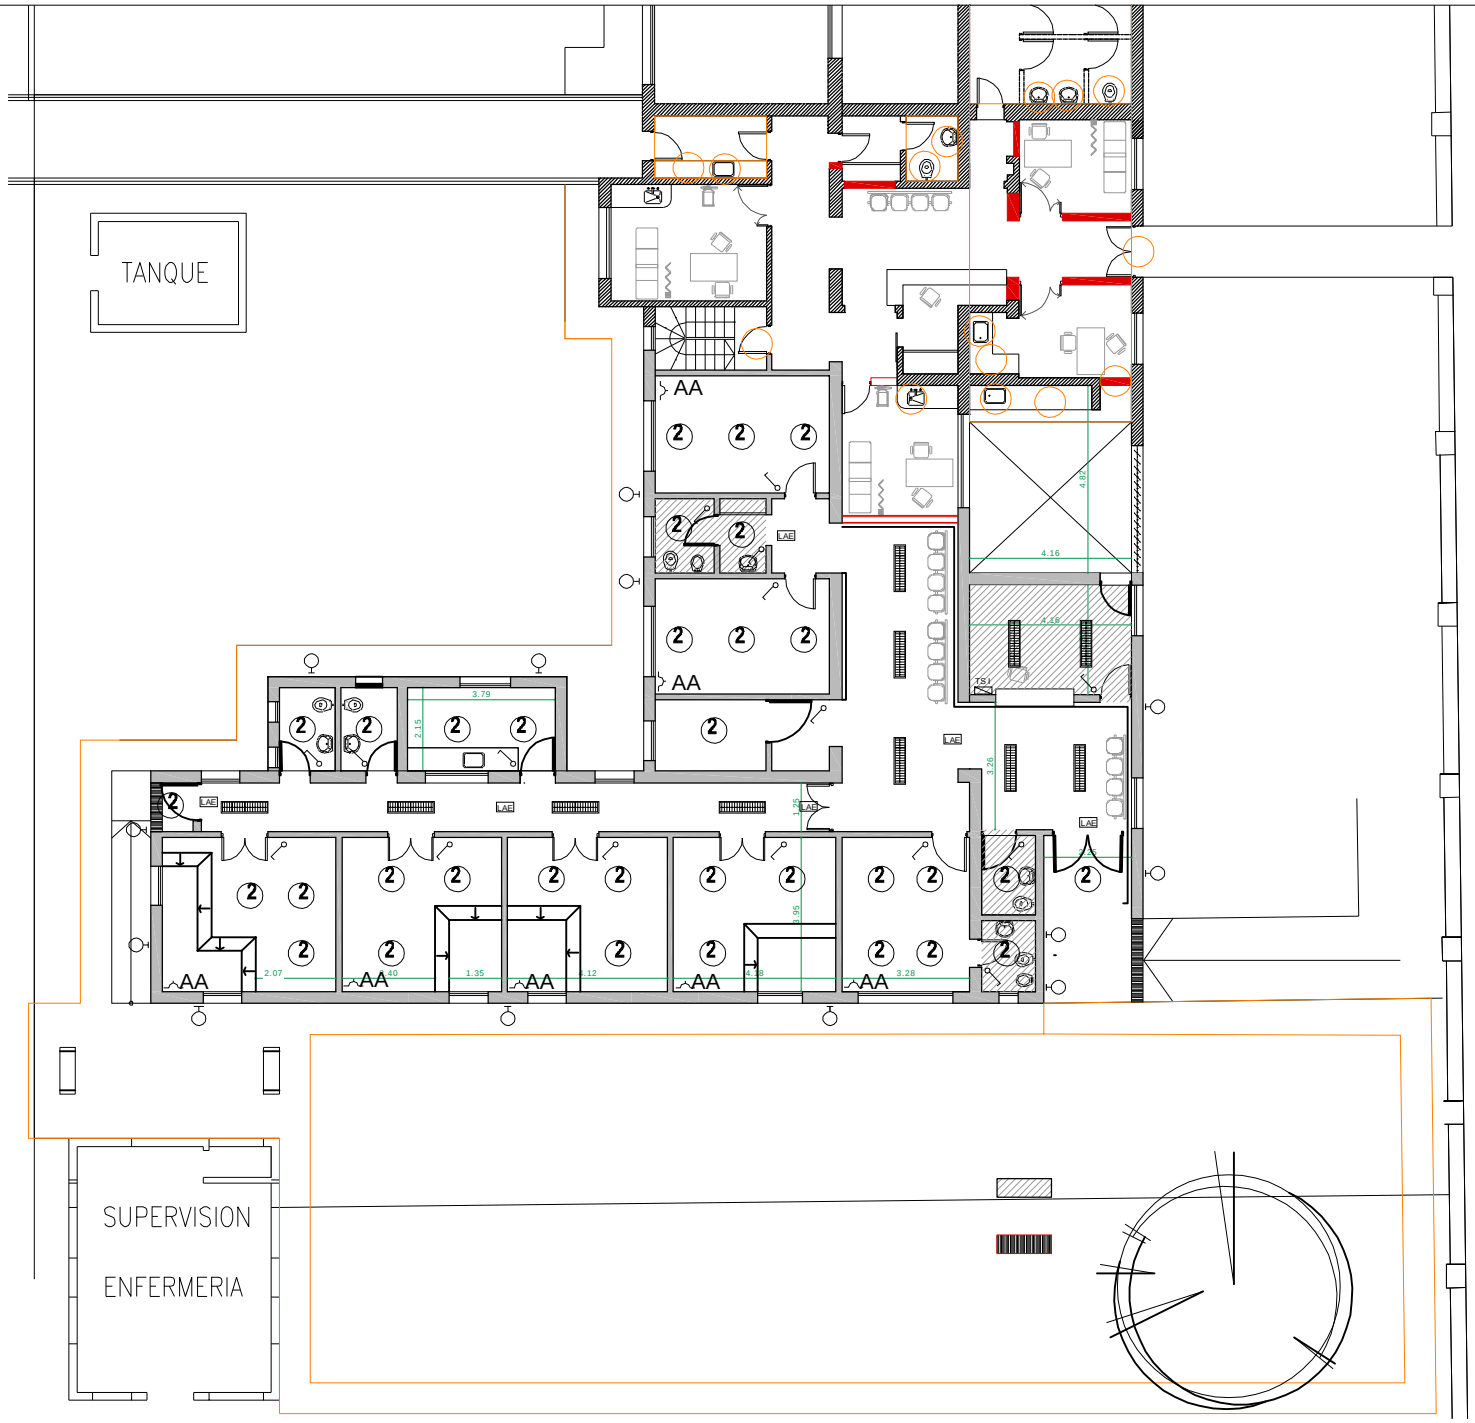

REFERENCIAS

Artefacto tipo Micro C236 DP T8 marca Bael o similar de calidad superior con lámpara Led

(2) Artefacto tipo Fox T3 Ser de Bael o de mayor prestación a Led

LAE Artefacto de luz de emergencia con batería de 12V a Led equipo inverter

Tortuga Metálica 1x12 Watts con lampara a Led de 12 watts

Tomacorriente de 220 V 10 A

AA Tomacorriente de 220 V 20 A para Aire Acondicionado

GOBIERNO DE LA PROVINCIA DE SALTA
MINISTERIO DE INFRAESTRUCTURA, TIERRA Y VIVENDA
SECRETARIA DE OBRAS PUBLICAS

OBRA: "Re funcionalización Ex Hogar Divino Niño en Centro para Rehabilitación Infantil y Tartamudez - Salta - Provincia de Salta"

PLANO DE ELECTRICIDAD

PLANO Nº: 03

ESCALA: 1/200

ABRIL 2.022