RESOLUCION Nº 59

MINISTERIO DE INFRAESTRUCTURA, TIERRA Y VIVIENDA
FOLIO
Nº 52

426/49

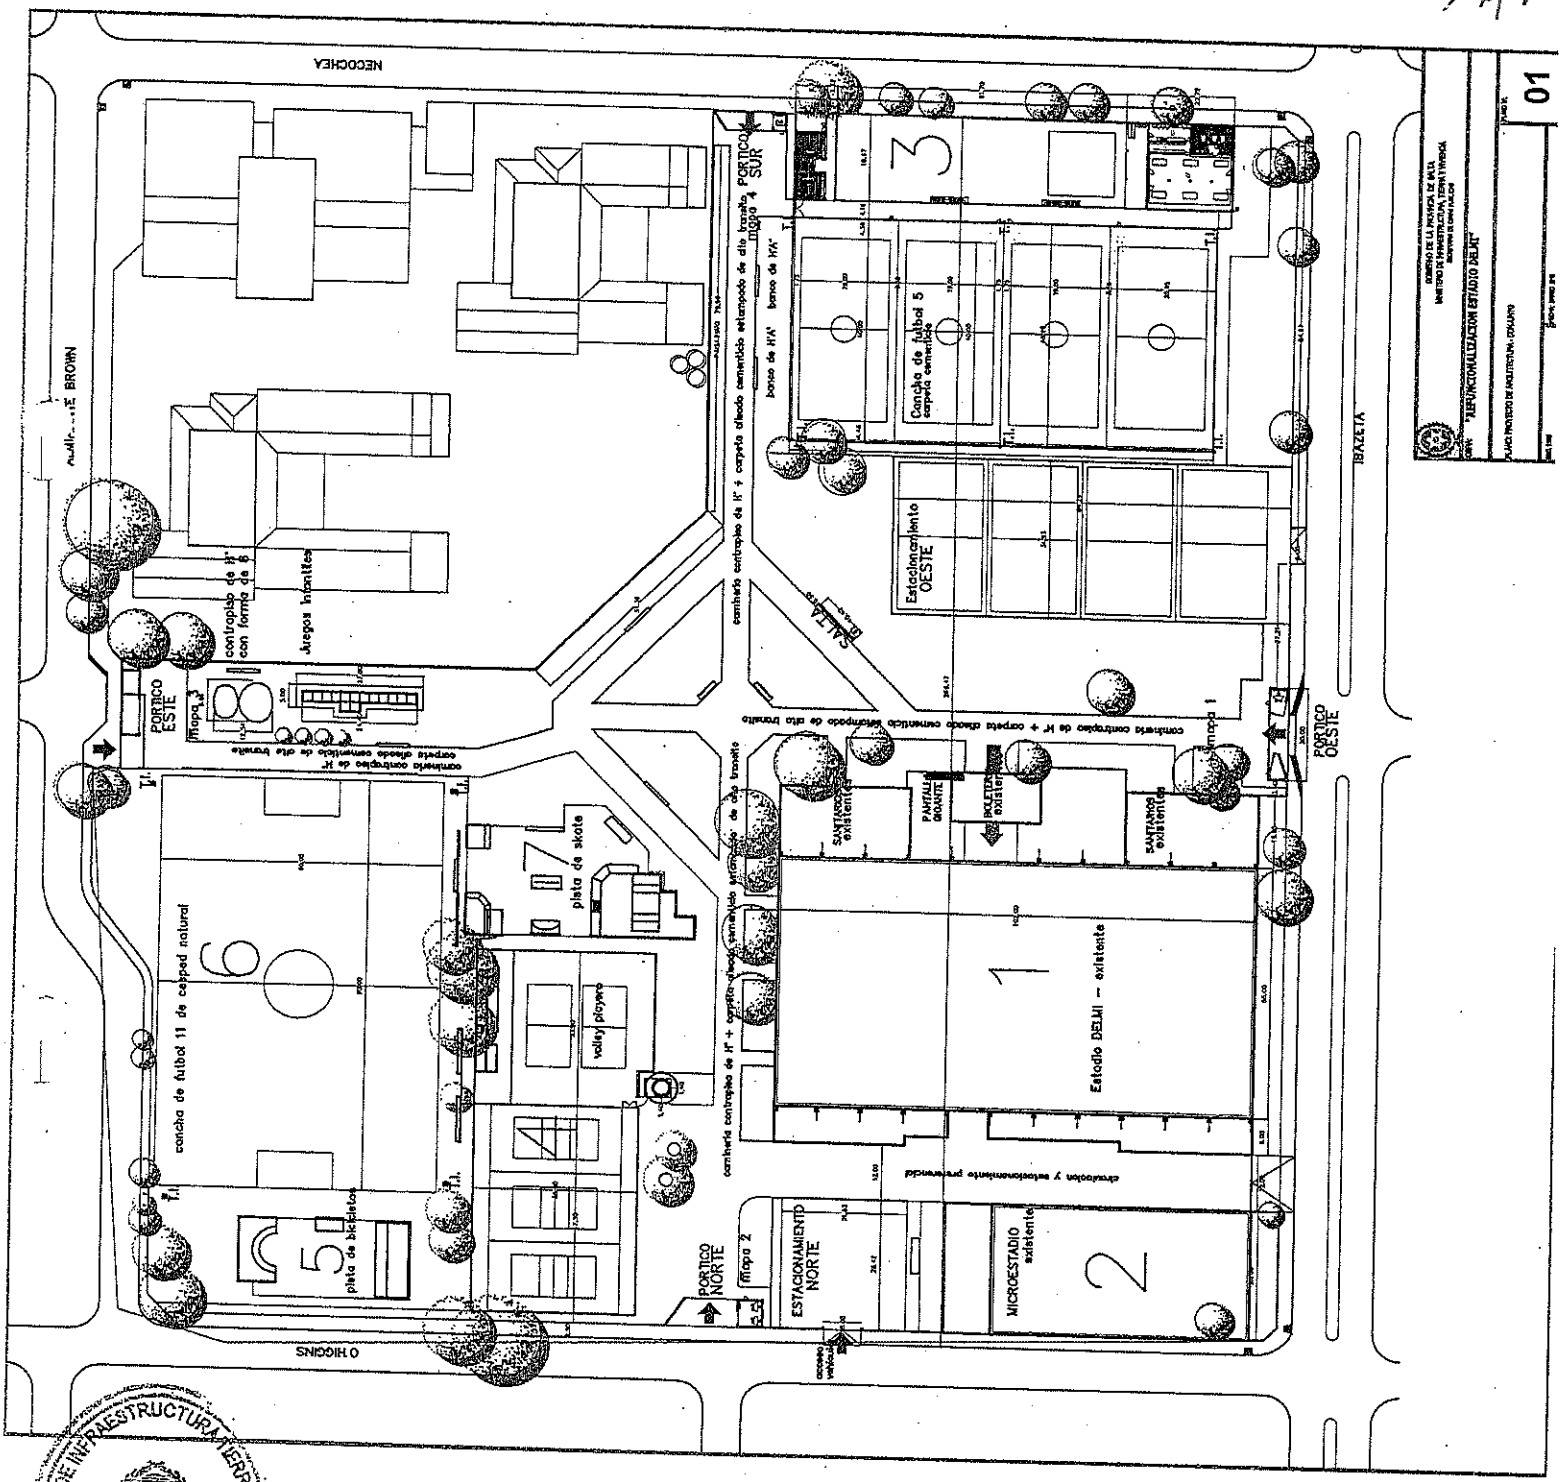

ES COPIA FIEL DEL ORIGINAL

Ing. GABRIELA E. DAPENA
DIRECTORA
EDIFICIOS PÚBLICOS Y CASCO HISTÓRICO
SECRETARÍA DE OBRAS PÚBLICAS

Arq. ERICA LLANOS DIAZ
EDIFICIOS PÚBLICOS Y CASCO HISTÓRICO
SECRETARÍA DE OBRAS PÚBLICAS

MINISTERIO DE INFRAESTRUCTURA, TIERRA Y VIVIENDA
- PROVINCIA DE SALTA -

MINISTERIO DE INFRAESTRUCTURA, TIERRA Y VIVIENDA
PROVINCIA DE SALTA

ES COPIA FIEL DEL ORIGINAL

RESOLUCIÓN N° 85

BANCOS DE HºAº
Detalle constructivo

PLANTA

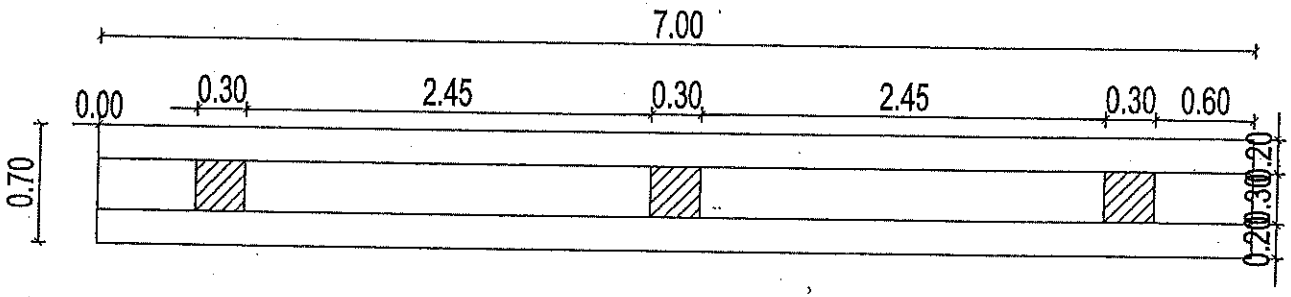

CORTE

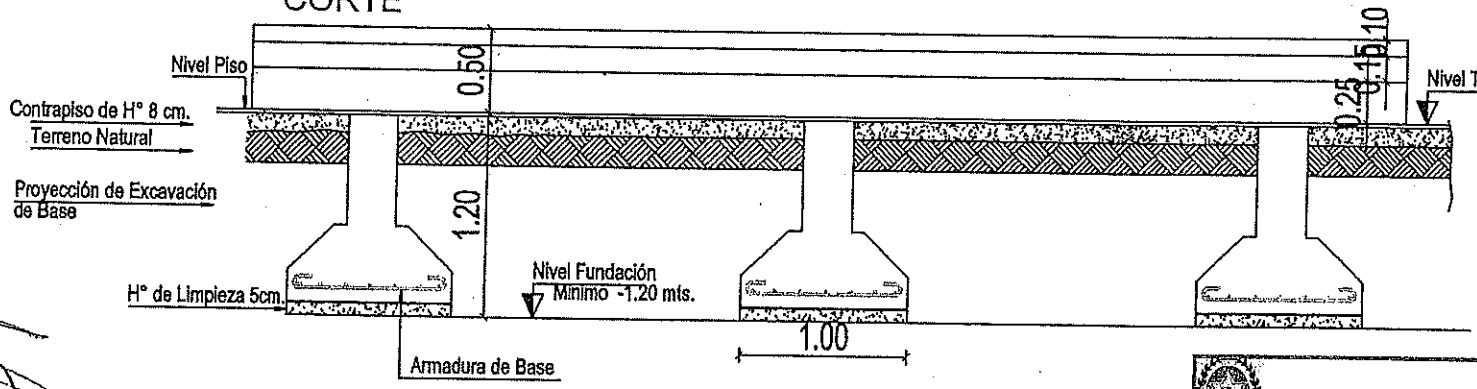

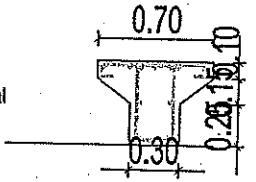

Ing. GABRIELA E. DAPENA
DIRECTORA
DIRECCIÓN DE SITIOS Y CASCO HISTÓRICOS
SECRETARÍA DE OBRAS PÚBLICAS

ARQ. ERICA LLANOS DIAZ
DIRECTORA DE SITIOS Y CASCO HISTÓRICO
SECRETARIA DE OBRAS PÚBLICAS

GOBIERNO DE LA PROVINCIA DE SALTA
MINISTERIO DE INFRAESTRUCTURA, TIERRA Y VIVIENDA
SECRETARIA DE OBRAS PUBLICAS

OBRA: "REFUNCIONALIZACION ESTADIO DELMI"

PLANO: DETALLE BANCO DE HºAº

PLANO Nº: 05

ESC. 1:25

FECHA: MARZO 2019

53
127
50

MINISTERIO DE INFRAESTRUCTURA TIERRA Y VIVIENDA
PROVINCIA DE SALTA

ES COPIA FIEL DEL ORIGINAL
CONSULTORES REALES
ARQUITECTURA E INGENIERIA
MINISTERIO DE INFRAESTRUCTURA TIERRA Y VIVIENDA

RESOLUCION Nº 59

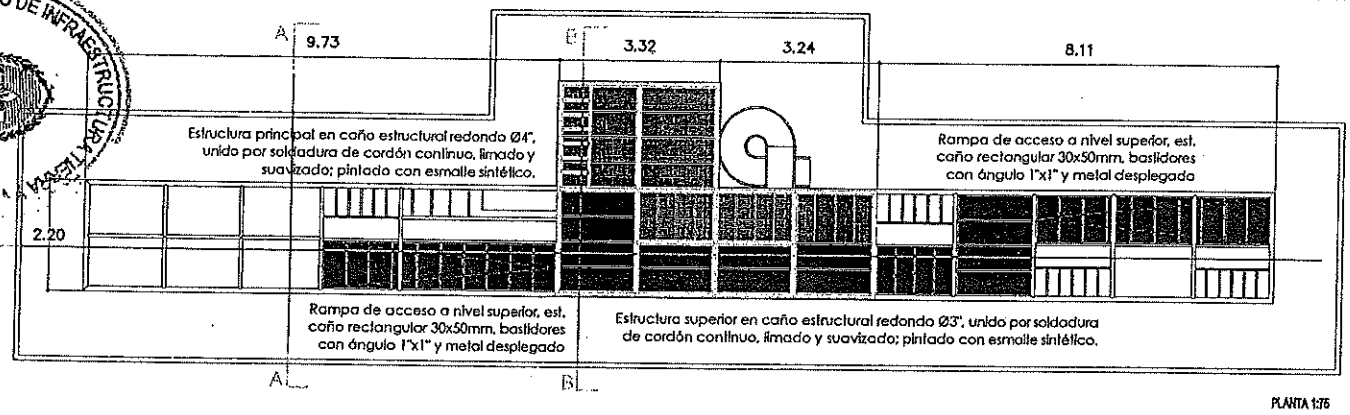

PLANTA 1:75

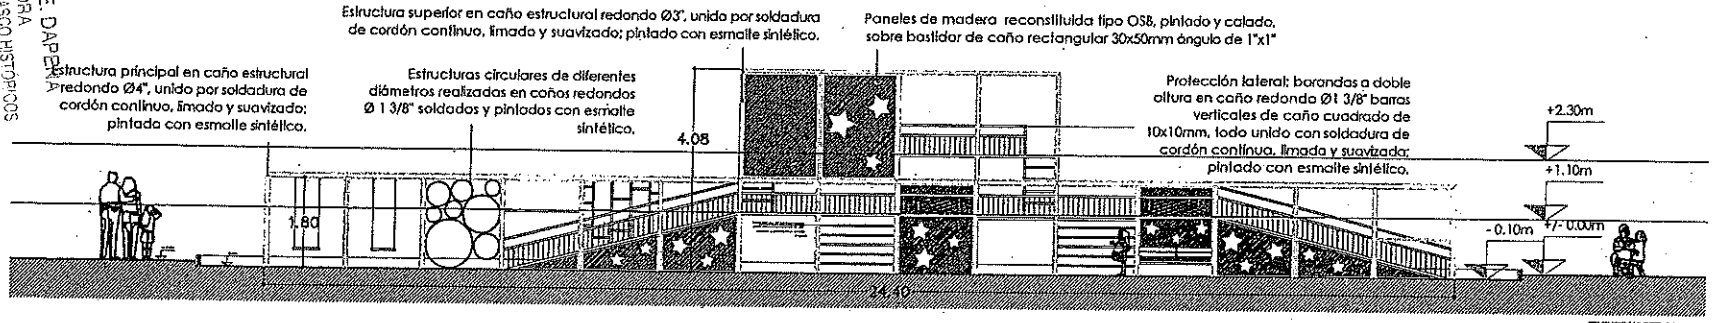

FRENTE NORTE 1:75

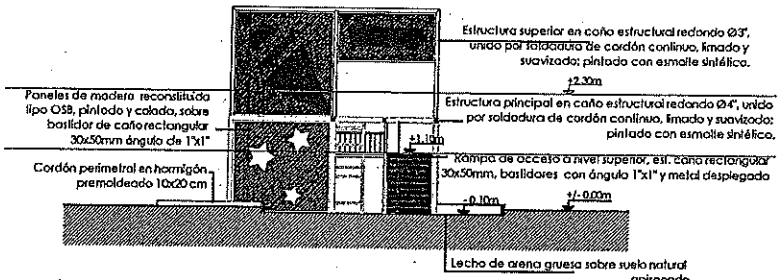

CORTE A-A 1:75

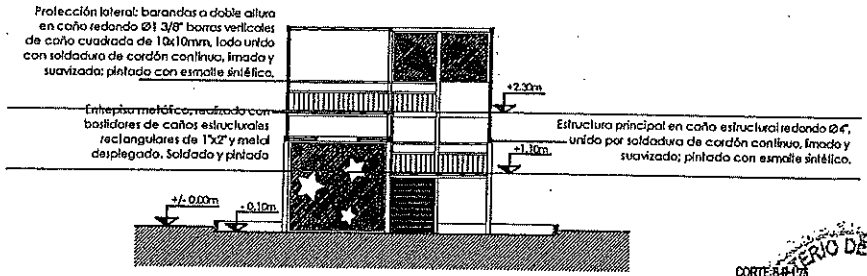

CORTE B-B 1:75

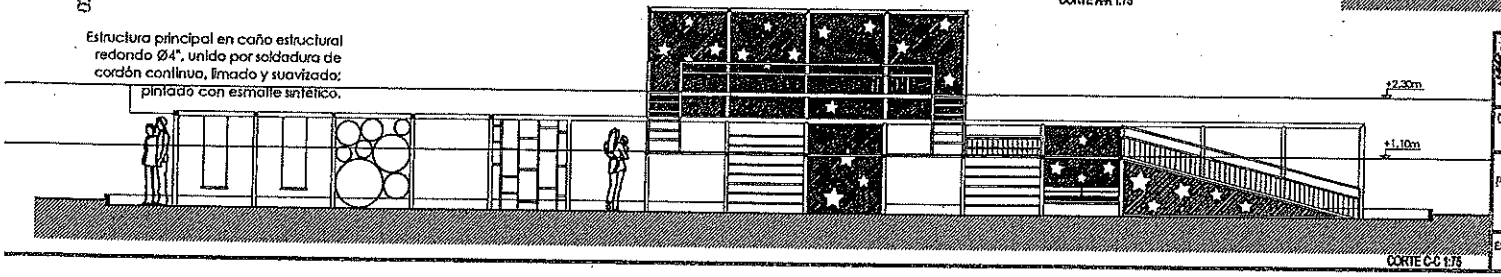

CORTE C-C 1:75

GOBIERNO DE LA PROVINCIA DE SALTA
MINISTERIO DE INFRAESTRUCTURA, TIERRA Y VIVIENDA
SECRETARIA DE OBRAS PUBLICAS

OBRA: "REFUNCIONALIZACION ESTADIO DELMI"

PLANO: JUEGOS INFANTILES

ESC. 1:75

FECHA: MARZO 2019

FOLIO Nº 51

PLANO Nº 03

Ing. GABRIELA E. DAPENA
DIRECTORA
PROYECTOS PUBLICOS Y CASCO HISTORICO
SECRETARIA DE OBRAS PUBLICAS

ARQ. ERICA LLANOS DIAZ
PROYECTOS PUBLICOS Y CASCO HISTORICO
SECRETARIA DE OBRAS PUBLICAS

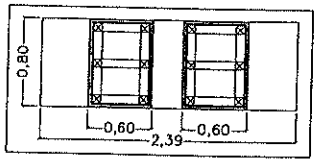

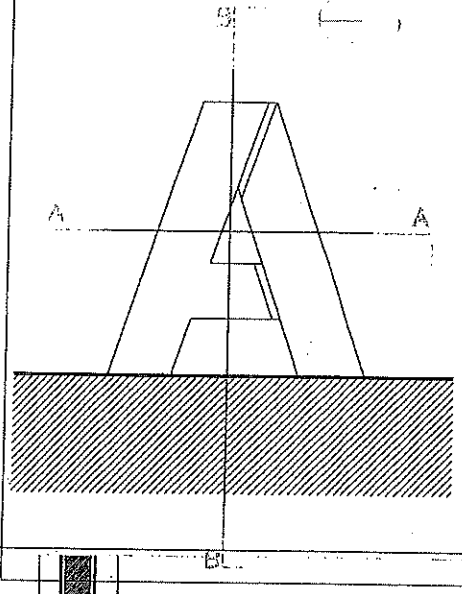

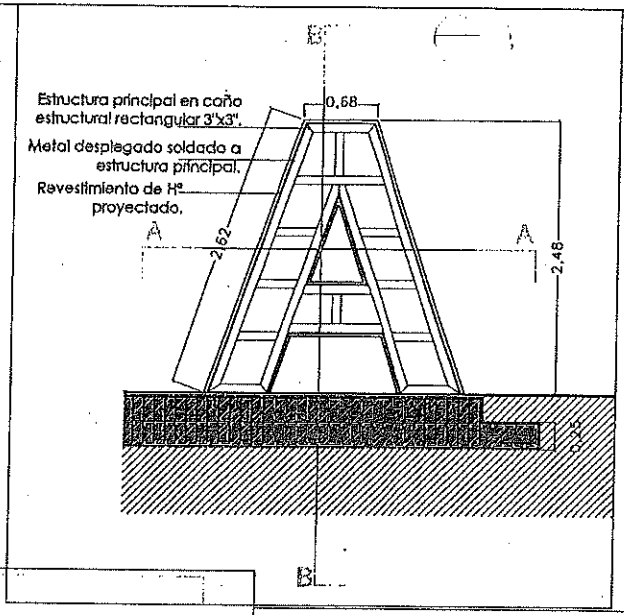

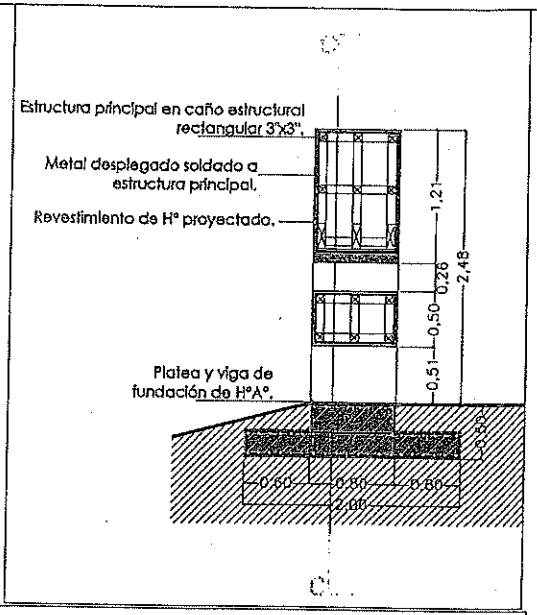

ES COPIA FIEL DEL ORIGINAL

GABRIELA SILVINA RACHID
COORDINADORA DE ACTUACIONES

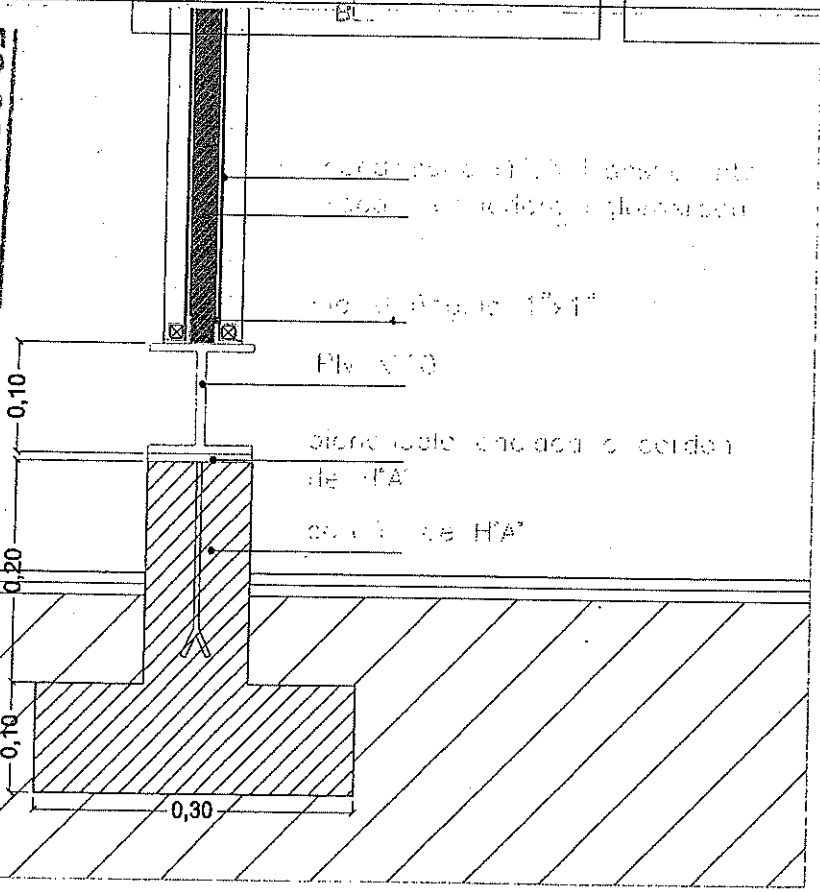

DET 2

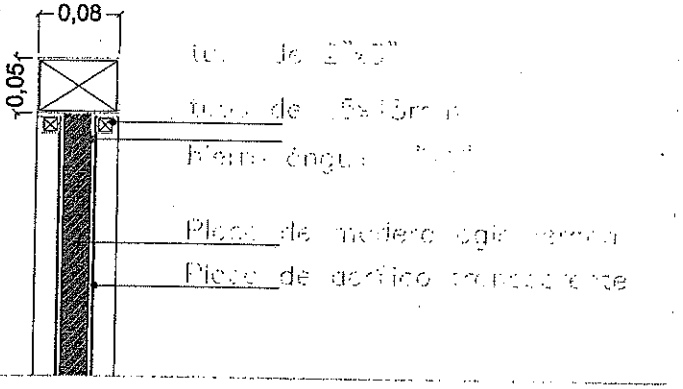

DET 1

GOBIERNO DE LA PROVINCIA DE SALTA
MINISTERIO DE INFRAESTRUCTURA, TIERRA Y VIVIENDA
SECRETARIA DE OBRAS PUBLICAS

OBRA: **"REFUNCIONALIZACION ESTADIO DELMI"**

PLANO: LETRAS CORPOREAS
PLANTA – ELEVACIONES – CORTES

PLANO Nº: **04**

ESC. 1:25 – 1:5

FECHA: MARZO 2019

FOLIO Nº 425

ING. GABRIELA E. DAPEÑA
DIRECTORA
SECRETARIA DE OBRAS PUBLICAS

ARQ. ERICA LLANOS DIAZ
PROYECTOS PUEBLOS Y CASCO HISTORICO
SECRETARIA DE OBRAS PUBLICAS

RESOLUCION Nº 52

RESOLUCION N° 59

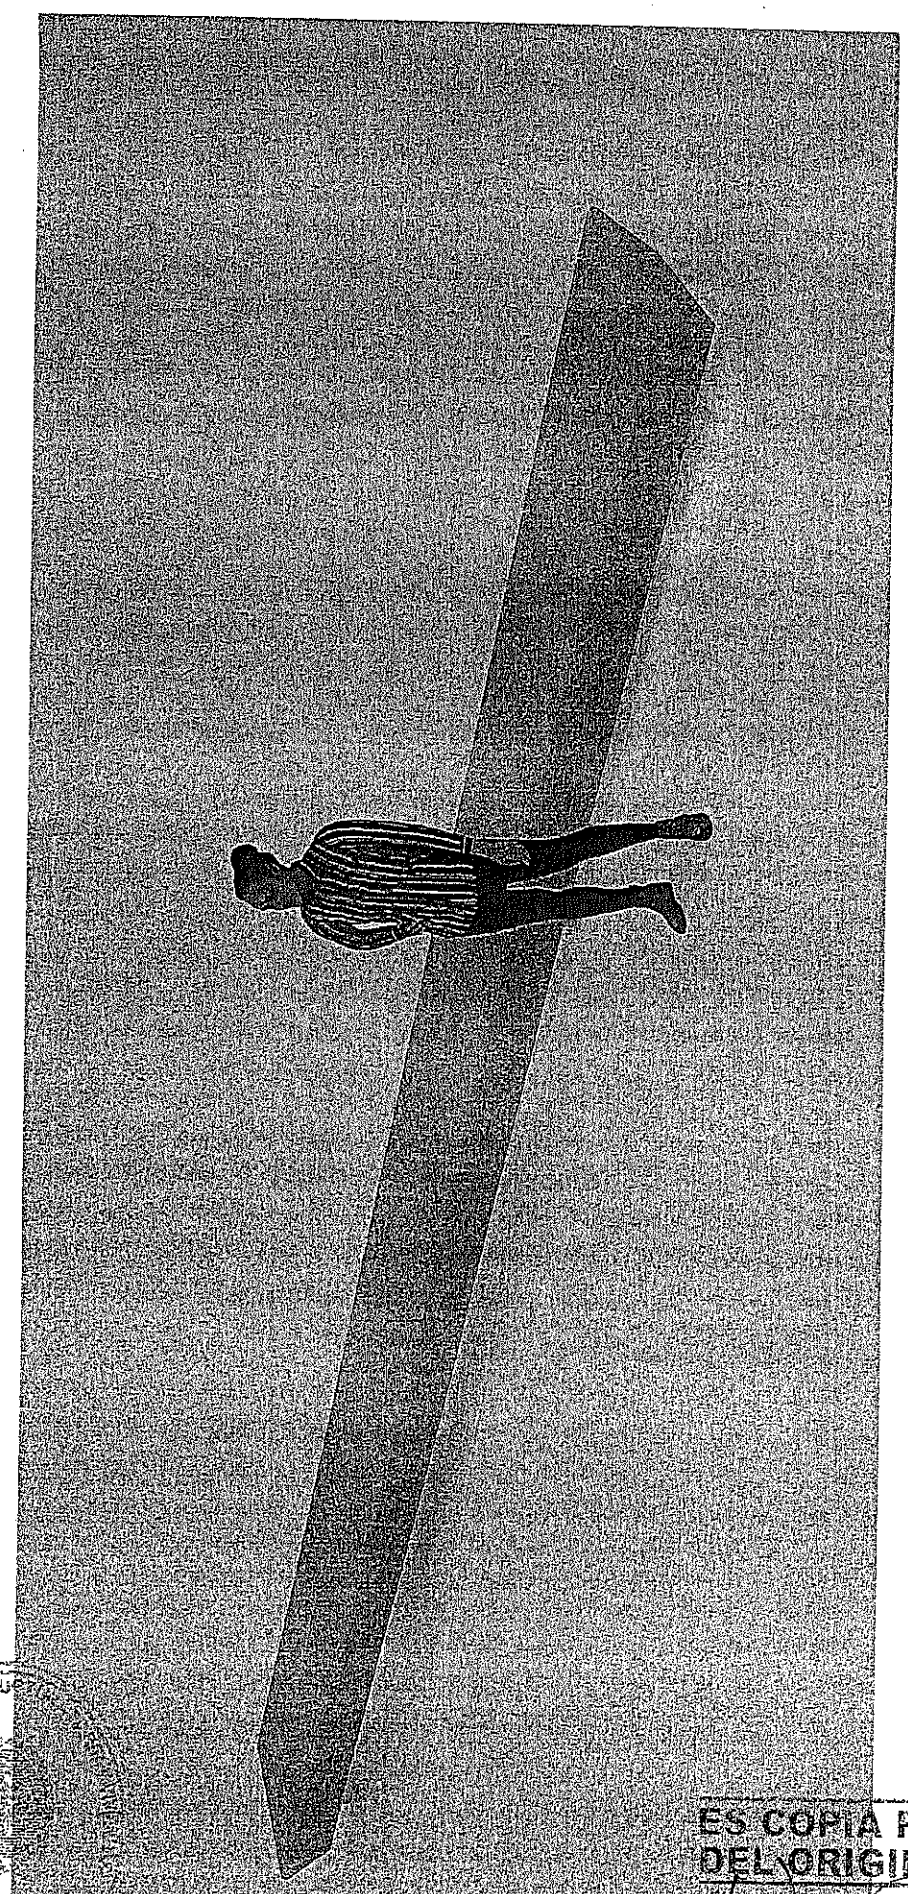

BANCO DE HORMIGON

Banco corrido de Hormigon Armado
tira de led iluminando camineria

FOLIO 56

430/53

ES COPIA FIEL DEL ORIGINAL

Ing. GABRIELA E. DAPENA
DIRECTORA
EDIFICIOS PÚBLICOS Y CASCO HISTÓRICOS
SECRETARÍA DE OBRAS PÚBLICAS

REALES

M.C. ERICA LLANOS DIAZ
EDIFICIOS PÚBLICOS Y CASCO HISTÓRICO
SECRETARÍA DE OBRAS PÚBLICAS

RESOLUCION Nº 59

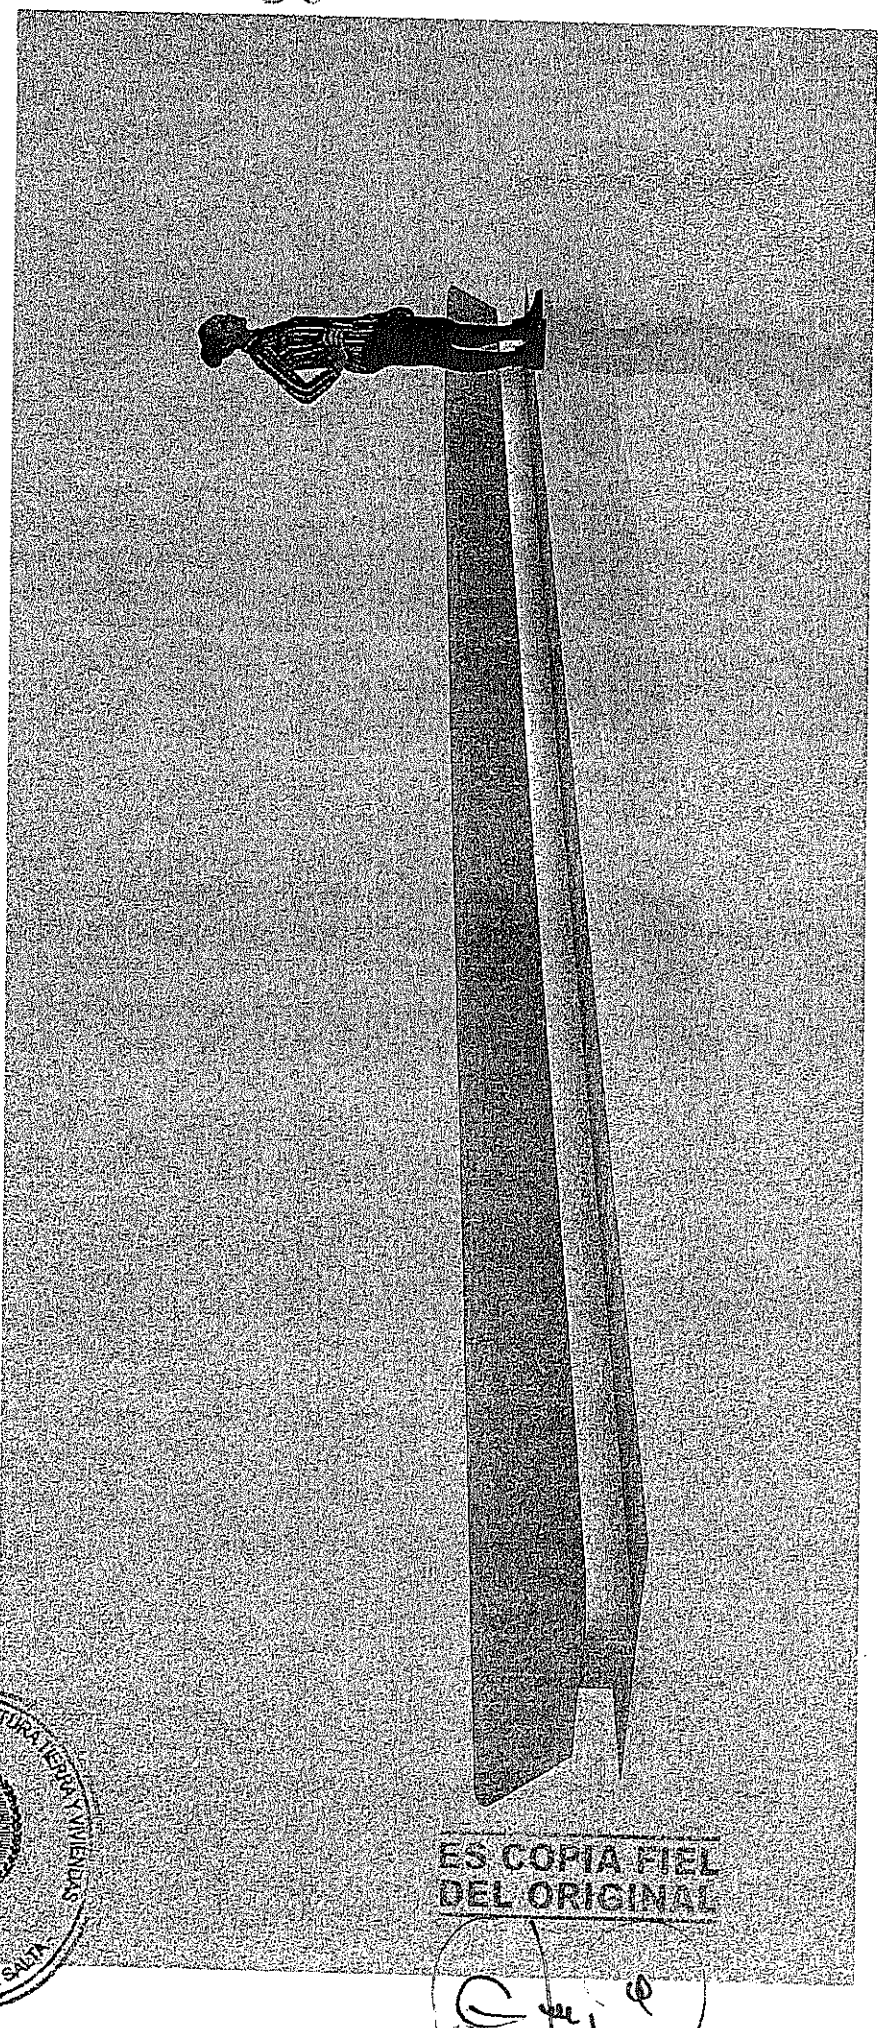

Banco corrido de Hormigon Armado
tira de led iluminando camineria

BANCO DE HORMIGON

57

431/14

ES COPIA FIEL
DEL ORIGINAL

GABRIELA SILVINA TSALES
CONTADORA DE ACTUACIONES
UNIDAD DE INFRAESTRUCTURA

MINISTERIO DE INFRAESTRUCTURA, HIDRICA Y VIVIENDA
PROVINCIA DE SALTA

Ing. GABRIELA E. DAPENA
DIRECTORA
EDIFICIOS PÚBLICOS Y CASCO HISTÓRICO
SECRETARÍA DE OBRAS PÚBLICAS

Arq. ERICA LLANOS DIAZ
EDIFICIOS PÚBLICOS Y CASCO HISTÓRICO
SECRETARÍA DE OBRAS PÚBLICAS

MULTILED

VISTA CONTRAFRE[illegible]X6 — Plano de armado de los módulos - PARTE 1

Perforar el caño 30/40 en cada vertice y fijar la chaveta a el.
Atornillarla al modulo

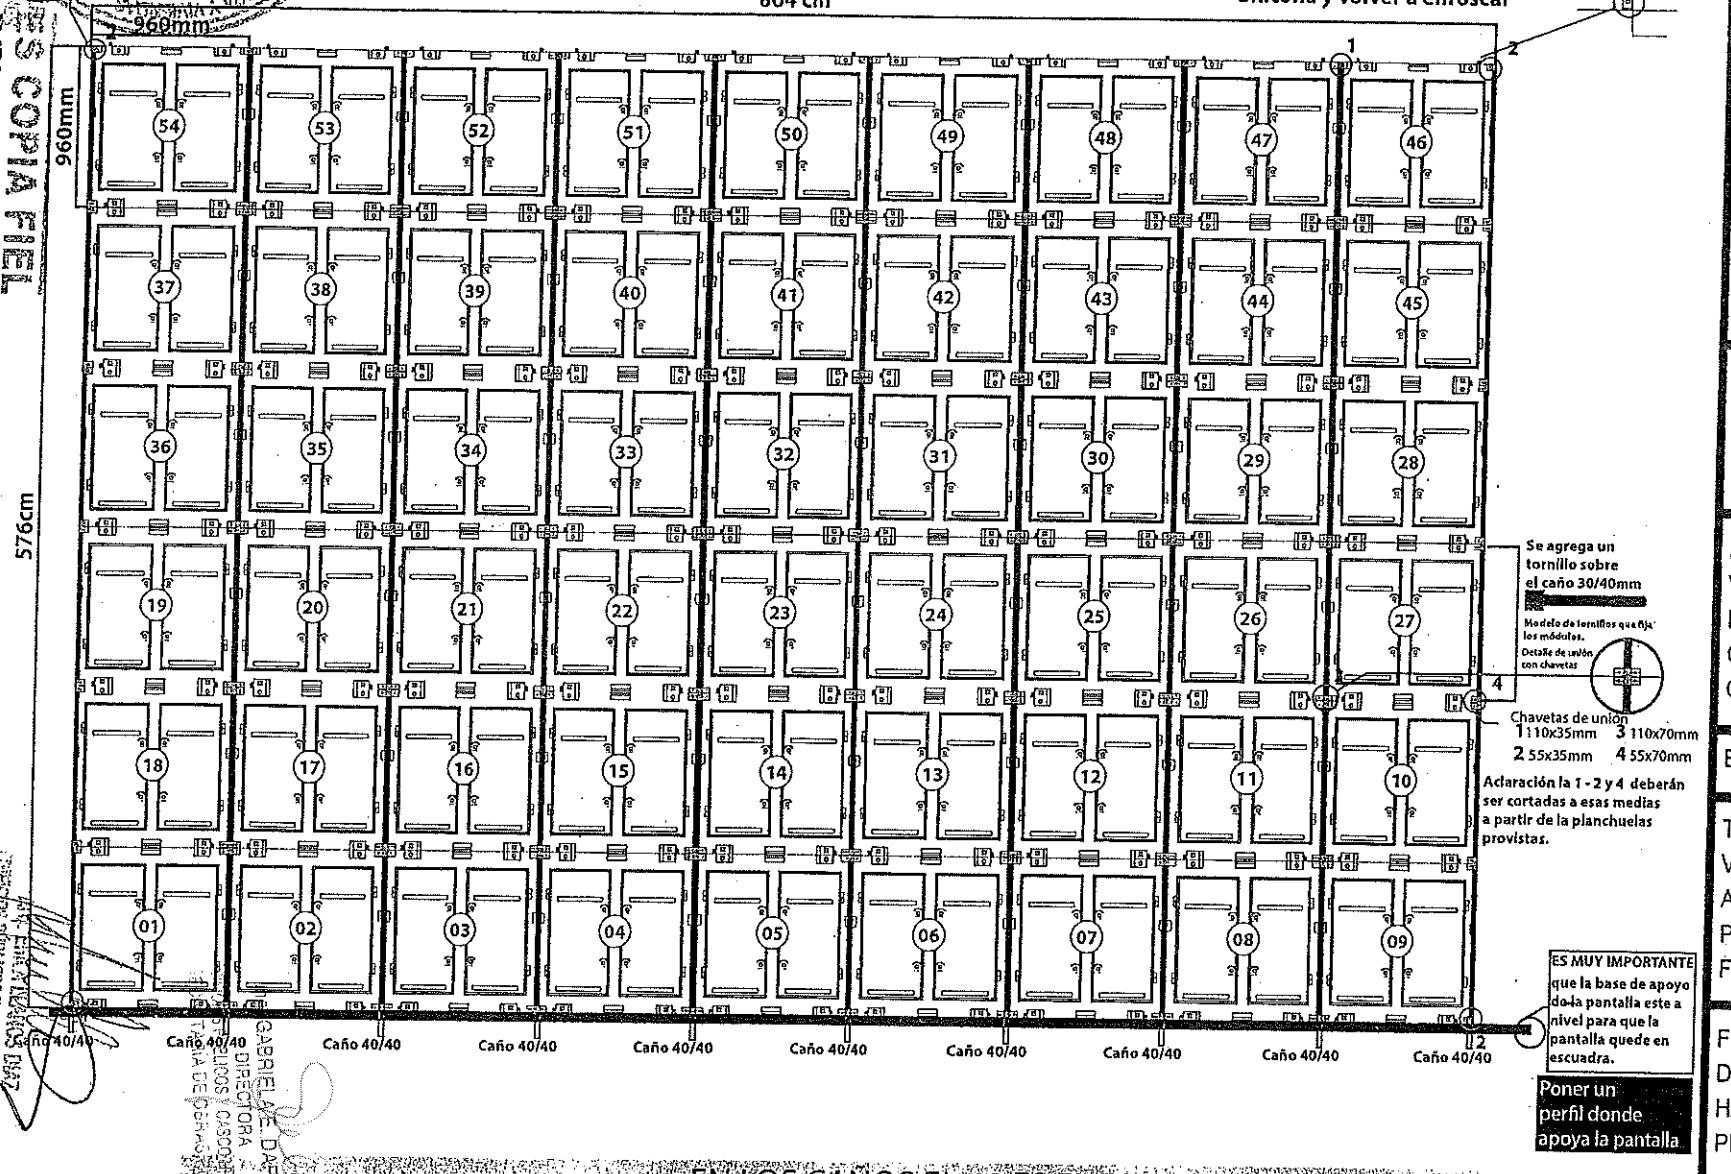

EN LOS CAÑOS EL 40 ES EL ESPESOR

PLANILLA Nº:

FECHA DE ENTREGA

CLIENTE: SEC. CULTURA SALTA

DESCRIPCIÓN:	P8
MÓDULO:	96X96
MEDIDAS:	864X576
ACOPLE: Rápido ☐ Común ☒	
CAJA: Madera ☒ Anvil ☐	
APERTURA: Frontal ☐ Trasera ☒	
CABLE UTP: 20 Metros	
REP. DE SEÑAL: ☐	
ASINCRONICO: ☐	
PLACA XIXUN: ☐	

SUBMÓDULO:
MEDIDAS:
DH LED:
TIPO DE CONECTOR:

PC : ☒ ETIQ.VOID: ☐
VIDEO PROCESOR: ☐
PLACA TEMP: ☐
CONV. FIBRA OPTICA: ☐
CONTROL BRILLO: ☐

ETIQUETAS:

TIPO OP:
VENTA ☐
ALQUILER ☐
PRÉSTAMO ☐
FECHA DE REINGRESO: _____

FECHA PRUEBA
DESDE _____
HASTA _____
PROBADA POR:

RESOLUCIÓN 45

MINISTERIO DE INFRAESTRUCTURA TIERRA Y VIVIENDA FOLIO Nº 52 32 51

SECRETARIA DE OBRAS PÚBLICAS

GABRIELA DE DAPENA DIRECTORA DE PROYECTOS Y CASCOS HISTÓRICOS SECRETARIA DE OBRAS PÚBLICAS

MULTILED — VISTA CONTRAFRENTE 96x96 — CONEXIONES DE ALIMENTACIÓN

PLANILLA Nº:

FECHA DE ENTREGA

CLIENTE: SEC. CULTURA SALTA

DESCRIPCIÓN: P8
MÓDULO: 96X96
MEDIDAS: 864X576

TIPO DE ALIMENTACIÓN
MONOFÁSICA: [X]
TRIFÁSICA:

TABLERO PRINCIPAL

TABLERO PANTALLA

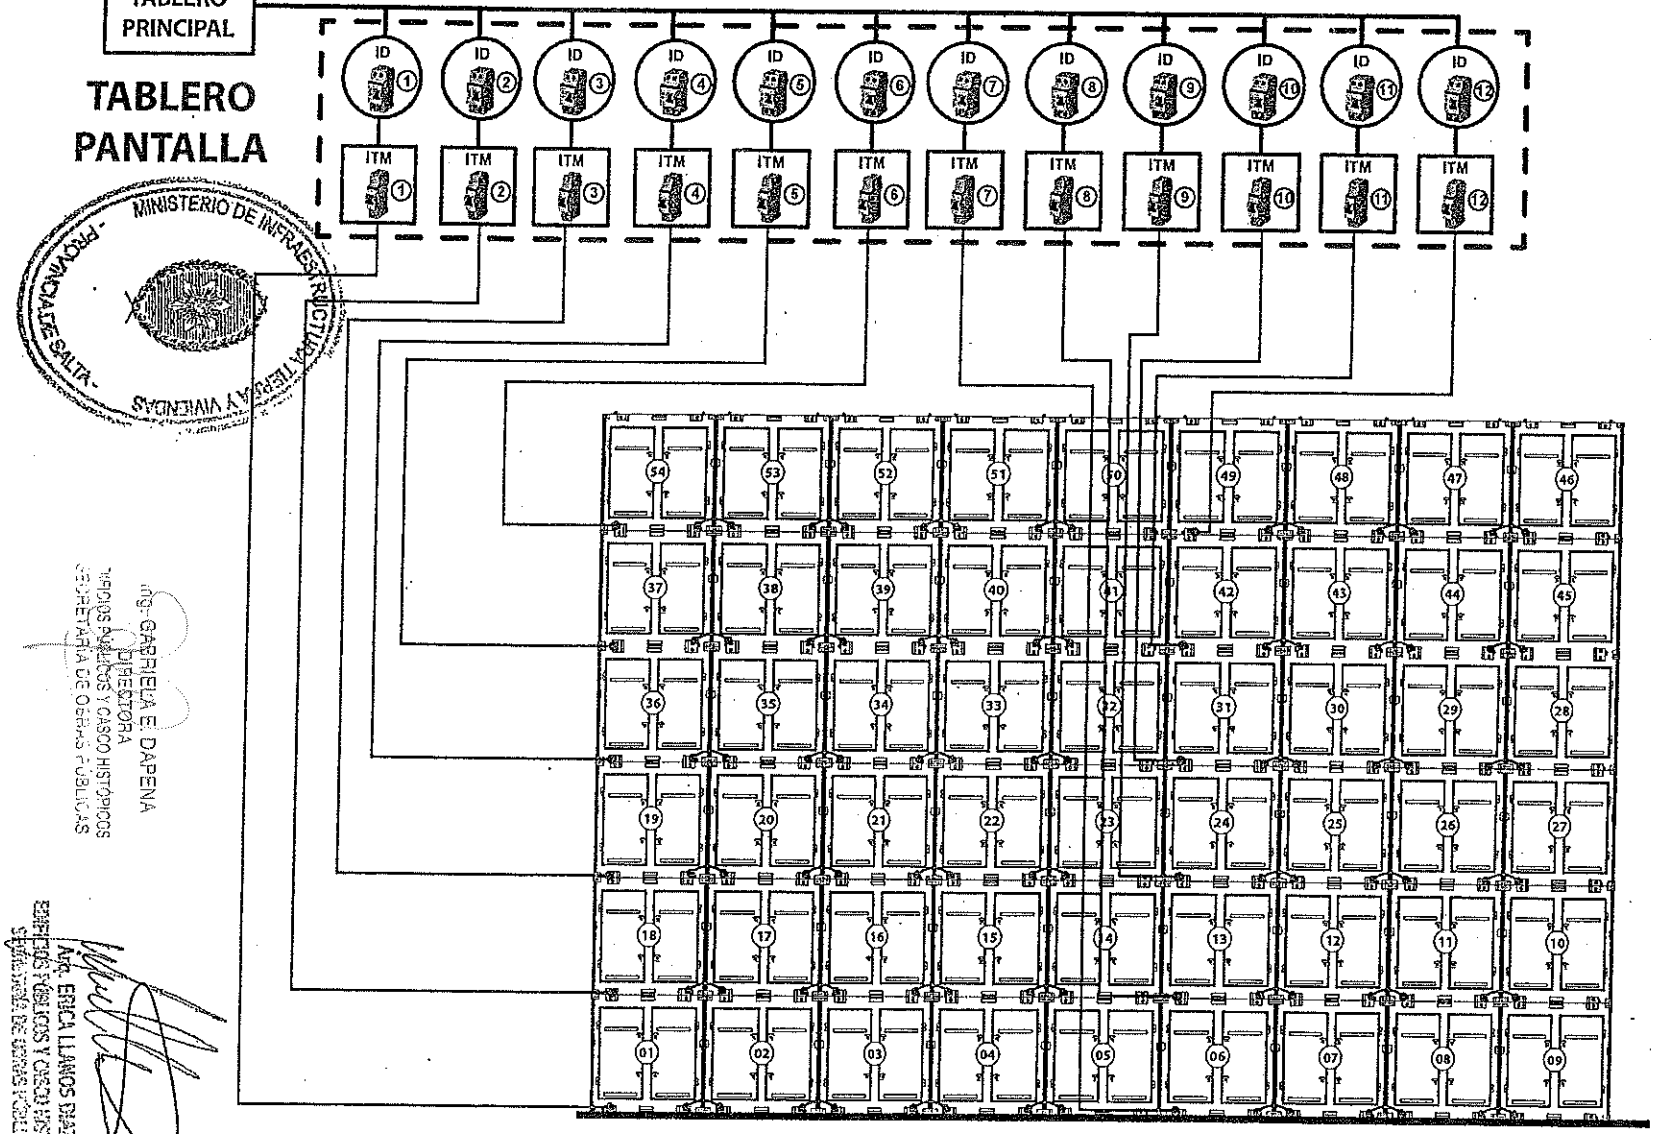

ID: Interruptor Diferencial Bipolar - 25A / Super inmunizado /

ITM: Interruptor Termomagnético Bipolar - 25A curva C

Consideraciones eléctricas.

Ver planos de conexionado de alimentación recomendado por Multiled S.A. para asegurar el equilibrio de la cargas de las fases, y el correcto funcionamiento de la pantalla.

Se deberá proveer SIN EXCEPCION de la puesta a tierra para el sistema completo (Pantalla mas PC de control)

GRÁFICO TABLERO

FECHA:

APROBÓ:

FIRMA

MINISTERIO DE INFRAESTRUCTURA Y VIVIENDA - PROVINCIA DE SALTA

ARQ. GABRIELA E. DAPENA
DIRECTORA
SERVICIOS PÚBLICOS Y CASCO HISTÓRICOS
SECRETARÍA DE OBRAS PÚBLICAS

ARQ. ERICA LLANOS DIAZ
SERVICIOS PÚBLICOS Y CASCO HISTÓRICO
SECRETARÍA DE OBRAS PÚBLICAS

ARQ. GABRIELA SILVIA REALES
COORDINADORA DE ACTUACIONES
MINISTERIO DE INFRAESTRUCTURA
TIERRA Y VIVIENDA

ES COPIA FIEL DEL ORIGINAL

MINISTERIO DE INFRAESTRUCTURA Y VIVIENDA - PROVINCIA DE SALTA

MULTILED

DIAGRAMA ELECTRICO

PLANILLA Nº:

FECHA DE ENTREGA

CLIENTE: SEC. CULTURA SALTA

DESCRIPCIÓN: P8
MÓDULO: 96X96
MEDIDAS: 864X576

TIPO DE ALIMENTACIÓN
MONOFÁSICA: [X]
TRIFÁSICA: [ ]

RESOLUCION Nº 59

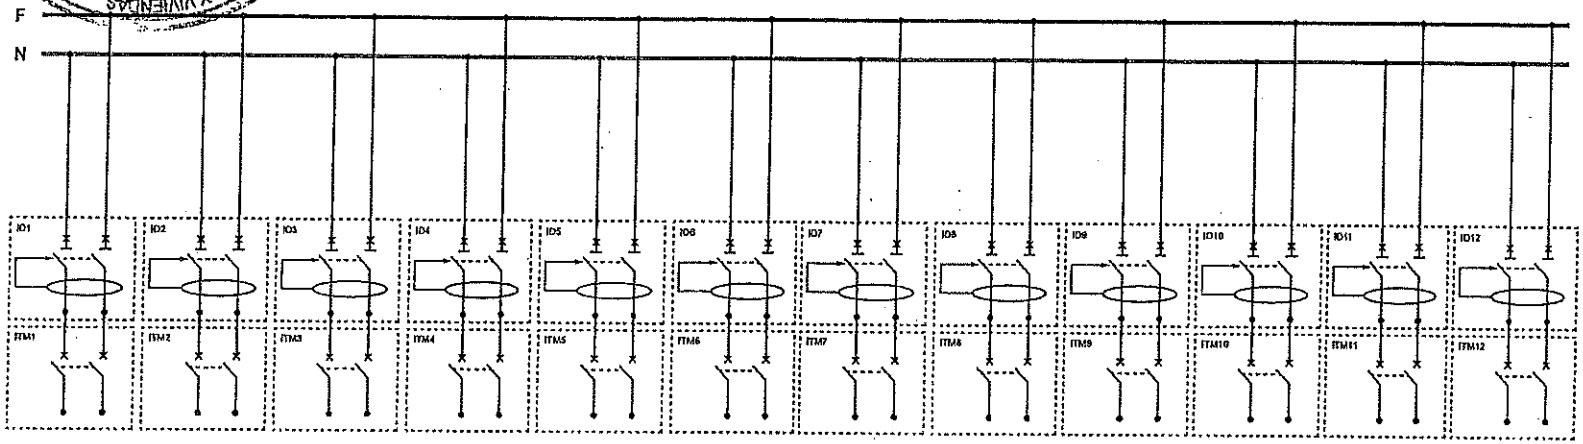

ID: Interruptor Diferencial Bipolar - 25A / Super inmunizado /

ITM: Interruptor Termomagnético Bipolar - 25A curva C

GRÁFICO TABLERO

FECHA:

APROBÓ:

FIRMA

FOLIO 43 / 57

MULTILED

Conectividad de PC — Conexiones de señal

PLANILLA Nº:

FECHA DE ENTREGA

CLIENTE: SEC. CULTURA SALTA

DESCRIPCIÓN: P8
MÓDULO: 96X96
MEDIDAS: 864X576

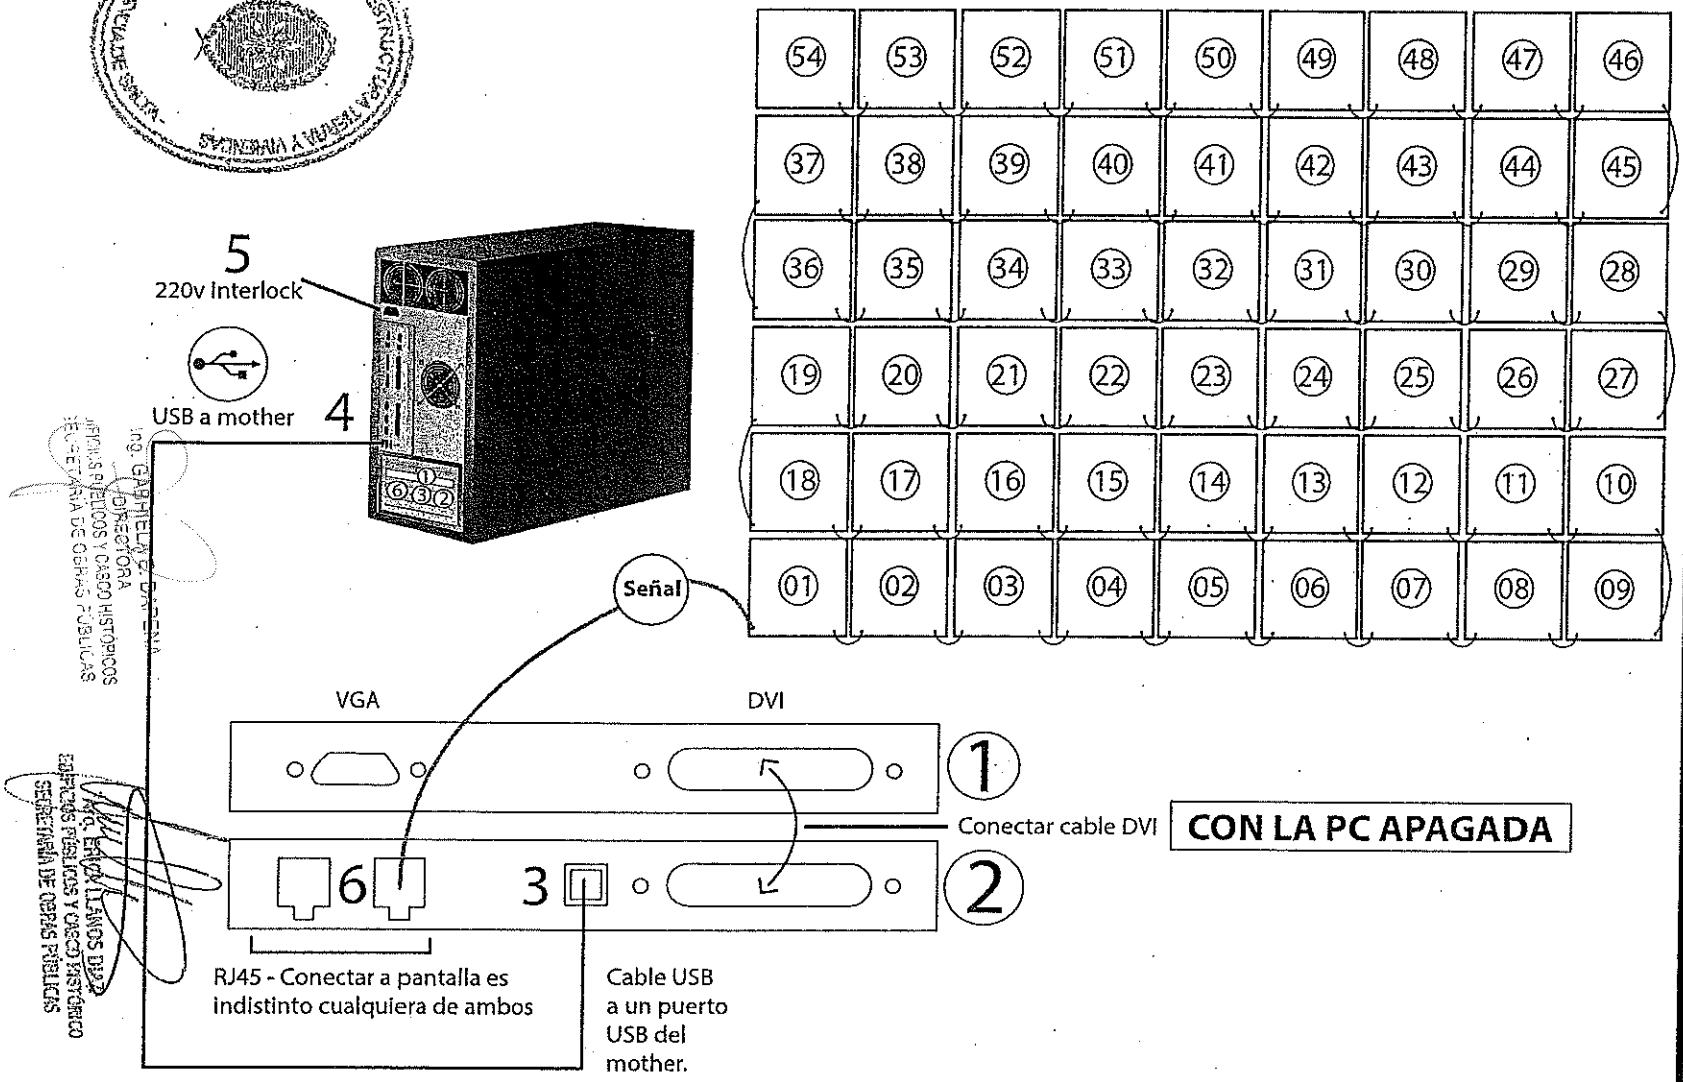

Conectividad:
Para poder operar la pantalla en forma remota, debera proveerse en el lugar en el que se encuentra instalada la pantalla, un acceso a Internet de banda ancha, tipo ADSL cableado o 3G. El equipo controlador de la pantalla no posee conectividad WiFi, de manera que este tipo de conectividad contra la red no puede utilizarse.

RESOLUCION Nº 56

ES COPIA FIEL DEL ORIGINAL

435/58

MULTILED — DULO

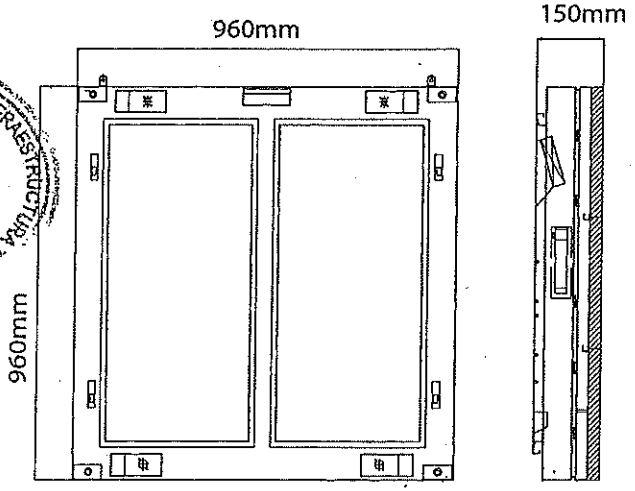

Medidas: 960X960mm

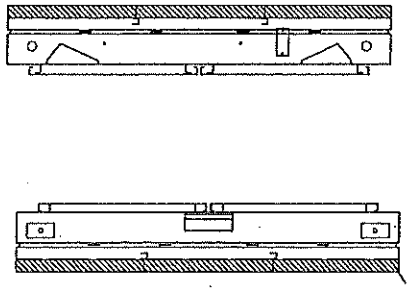

PLANILLA Nº:

FECHA DE ENTREGA

CLIENTE: SEC. CULTURA SALTA

DESCRIPCIÓN:	P8
MÓDULO:	96X96
MEDIDAS:	864X576

TIPO DE ALIMENTACIÓN

MONOFÁSICA: [X]

TRIFÁSICA: [ ]

ESCUADRA

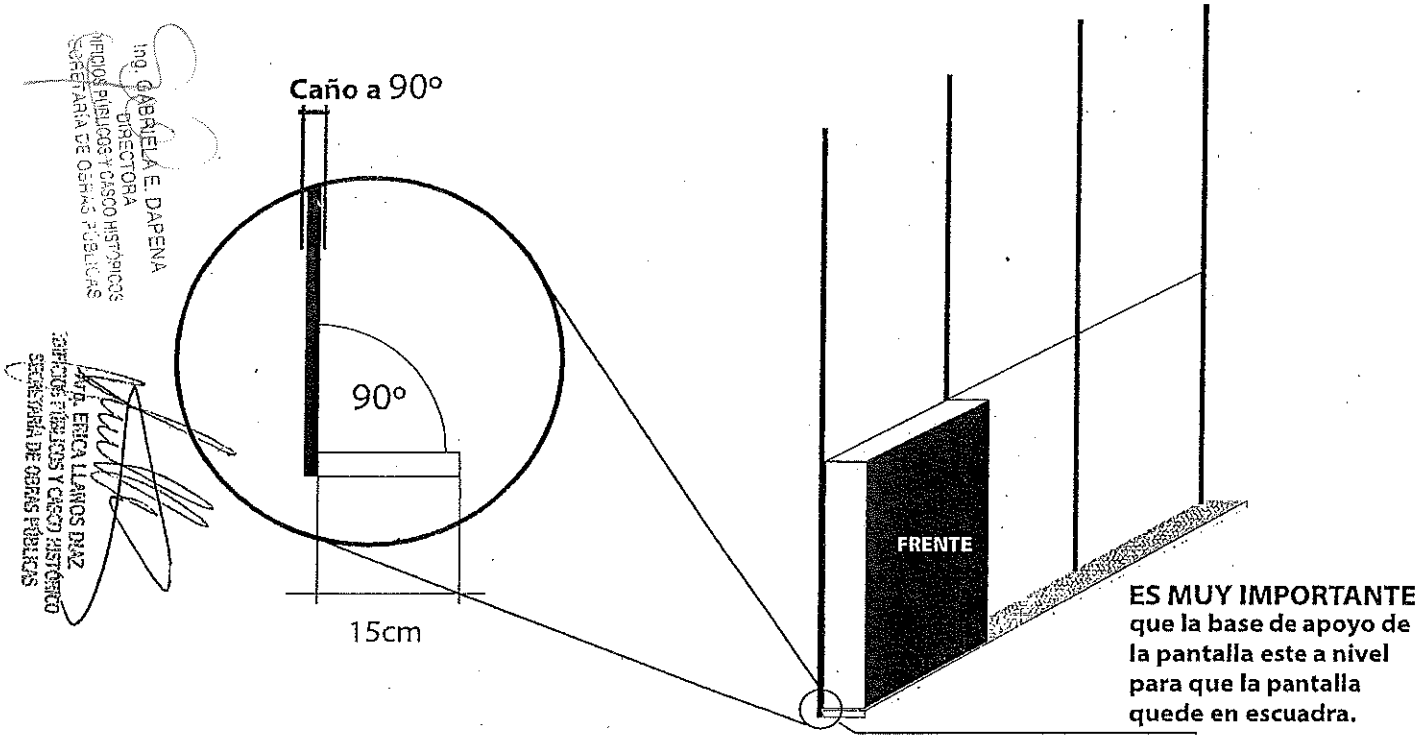

ES MUY IMPORTANTE que la base de apoyo de la pantalla este a nivel para que la pantalla quede en escuadra.

GRÁFICO TABLERO

FECHA:

APROBÓ:

FIRMA

COBERTURA

PLANILLA Nº:

FECHA DE ENTREGA

CLIENTE: SEC. CULTURA SALTA

DESCRIPCION: P8

MODULO: 96x96

MEDIDAS: 864X576

1) Cobertura de la Pantalla en su parte superior :
Debe estar fijada a la estructura y debe realizarse con una bisera como indica el dibujo de 10 cm. y 60 cm. hacia el contrafrente (total 70 cm.), como opción de mínimo y de 90 cm. total como opción óptimo.

2) Cobertura lateral :
Si atrás hay lugar, solamente cubrir los laterales.
Si atrás NO hay lugar, debe hacerse en el cerramiento lateral una puerta de inspección.

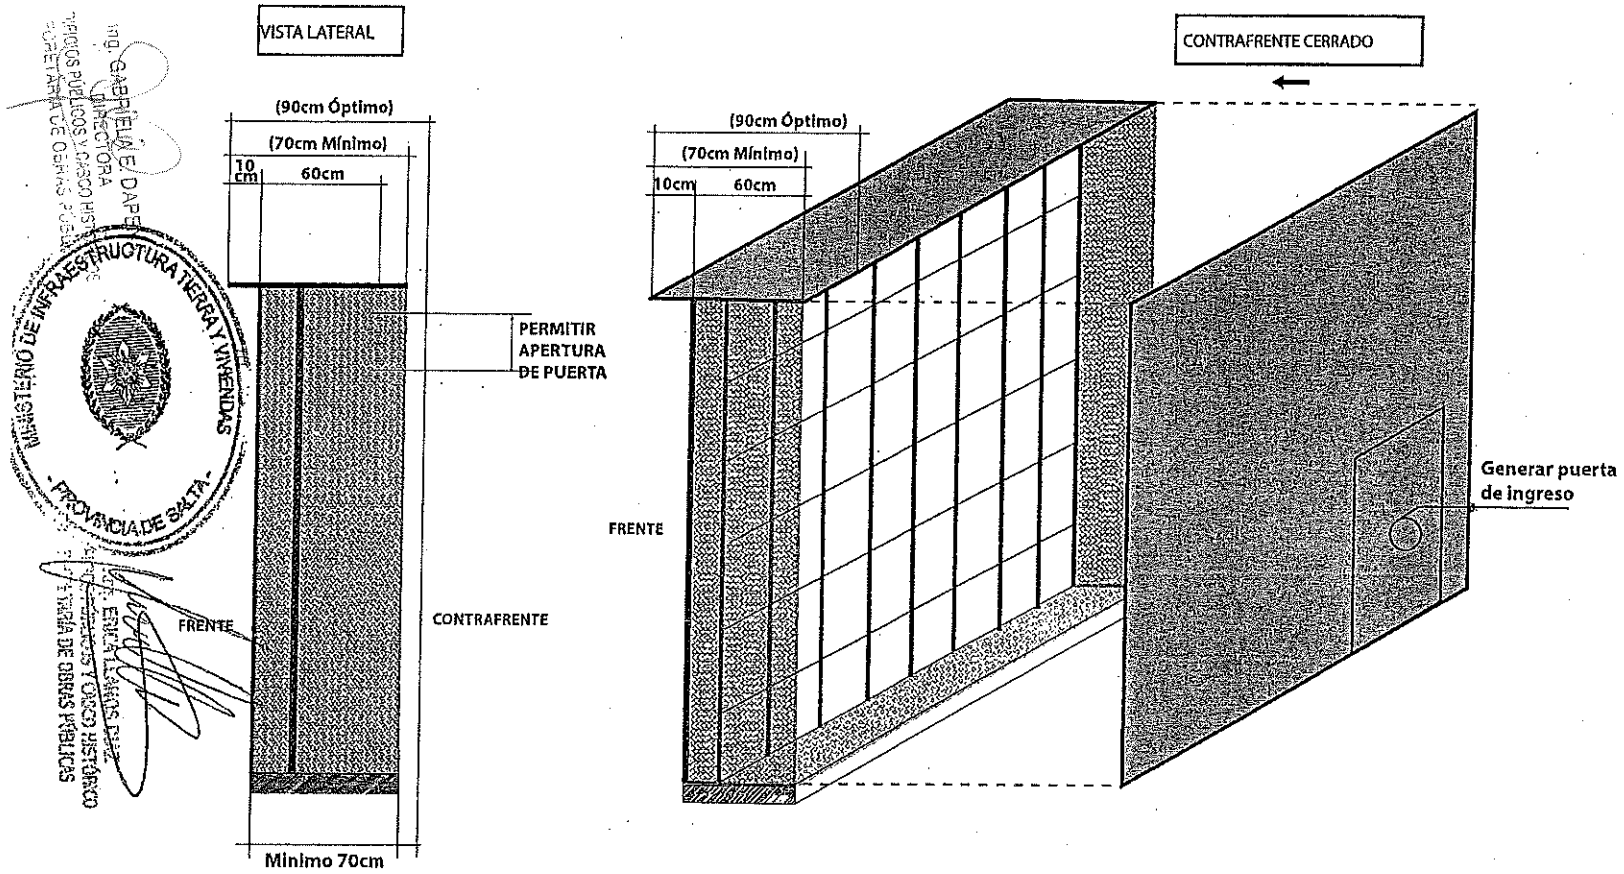

3) Cobertura total (lateral y posterior) :
Si la cobertura es total por simple protección, debe hacerse una puerta de inspección por el lateral o por la parte posterior.

Si la cobertura es total por el CALOR de la zona, debe colocarse una puerta de inspección y además se debe colocar un split (AA) dentro del cerramiento.

RESOLUCION Nº 56

63

FECHA	DESCRIPCIÓN DEL PROBLEMA	NÚMERO DE MÓDULO	NÚMERO DE subMÓDULO
			1 2 3 / 4 5 6 / 7 8 9
			1 2 3 / 4 5 6 / 7 8 9
			1 2 3 / 4 5 6 / 7 8 9
			1 2 3 / 4 5 6 / 7 8 9
			1 2 3 / 4 5 6 / 7 8 9
			1 2 3 / 4 5 6 / 7 8 9
			1 2 3 / 4 5 6 / 7 8 9

MINISTERIO DE OBRAS PÚBLICAS - PROVINCIA DE SALTA

ING. GABRIELA E. DAPENA
DIRECTORA
TRIBUNALES, EDIFICIOS PÚBLICOS Y CASCO HISTÓRICO
SECRETARÍA DE OBRAS PÚBLICAS

PLANILLA Nº:

FECHA DE ENTREGA:

CLIENTE: SEC. CULTURA SALTA

DESCRIPCIÓN: P8
MÓDULO: 96X96
MEDIDAS: 864X576
ACOPLE: Rápido ☐ Común ☒

SUBMÓDULO:
DH LED:
TIPO DE CONECTOR:
MEDIDAS:
PC : ☒ ETIQ.VOID: ☐
VIDEO P: ☐
PLACA TEMP: ☐
CONV. FIBRA ÓPTICA: ☐
CONTROL BRILLO: ☐

RESOLUCIÓN Nº 53

DISTRUBUCIÓN DE MÓDULOS Y NUMERACIÓN RESPECTIVA

54	53	52	51	50	49	48	47	46
37	38	39	40	41	42	43	44	45
36	35	34	33	32	31	30	29	28
19	20	21	22	23	24	25	26	27
18	17	16	15	14	13	12	11	10
01	02	03	04	05	06	07	08	09

FOLIO

COPIA FIEL DEL ORIGINAL
SILVINA [illegible]
[illegible] DE ACTUACIONES
DIRECCIÓN PROVINCIAL DE VIVIENDA Y URBANISMO