RESOLUCION Nº 58

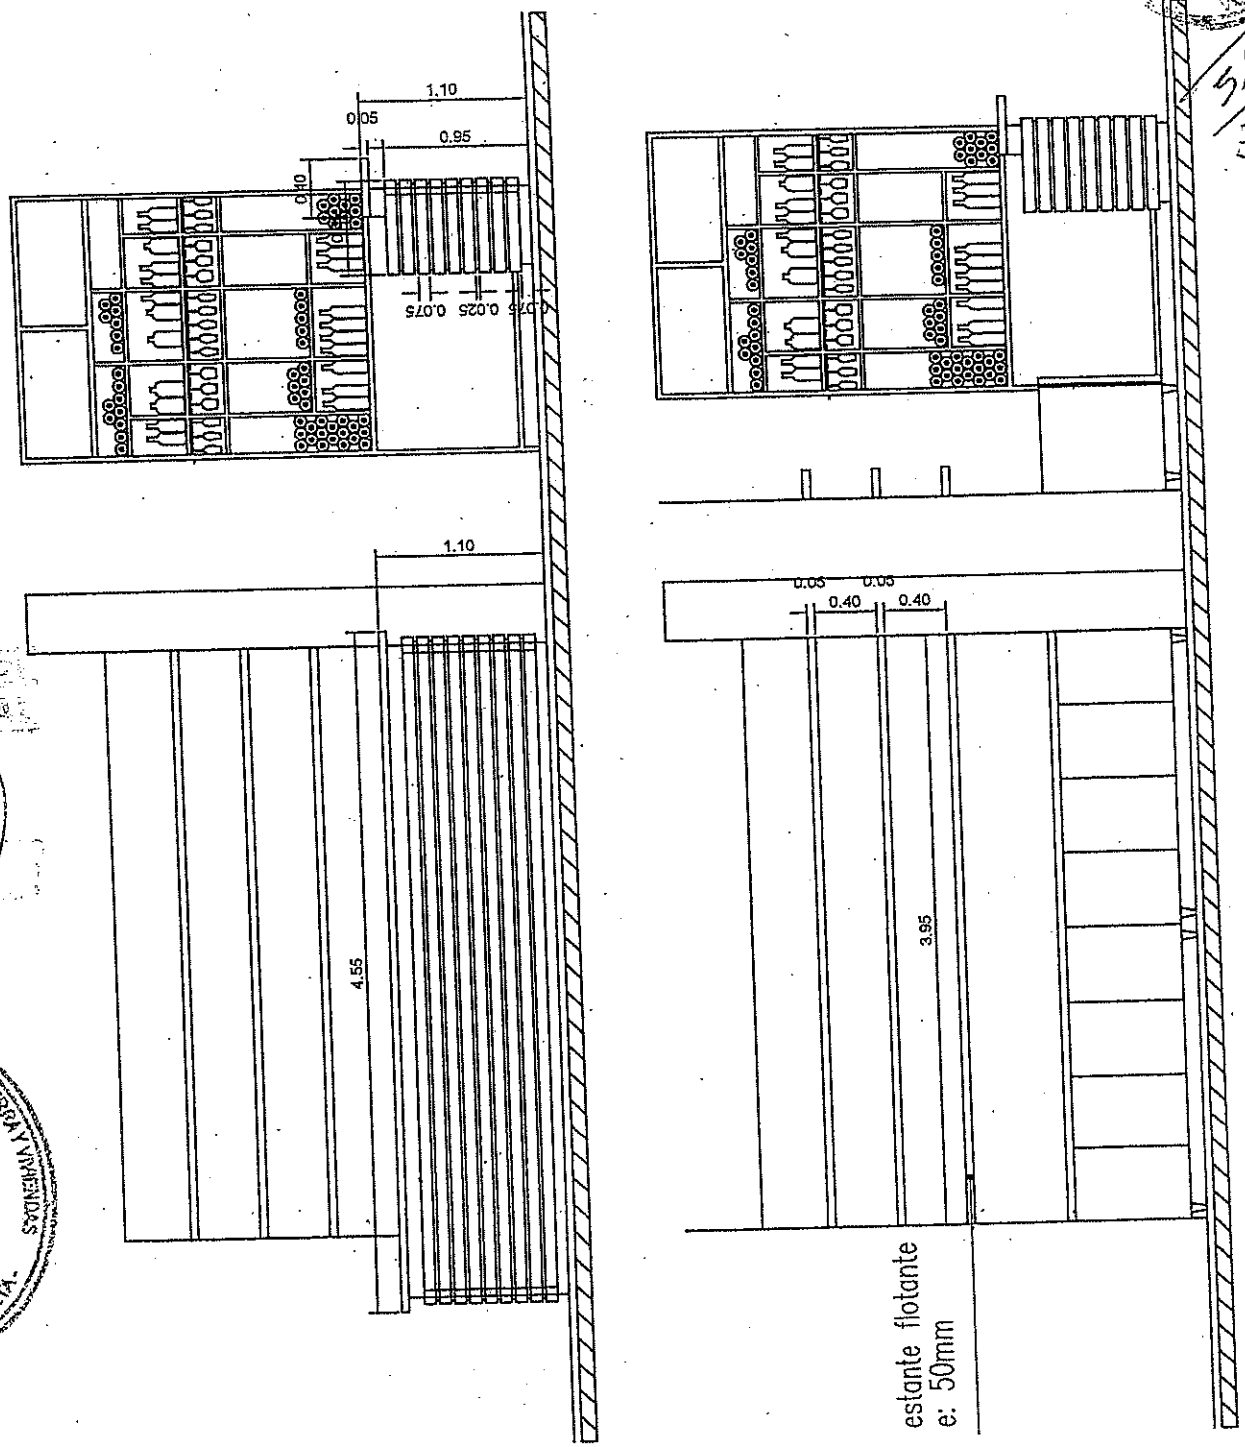

GOBIERNO DE LA PROVINCIA DE SALTA
MINISTERIO DE INFRAESTRUCTURA, TIERRA Y VIVIENDA
SECRETARIA DE OBRAS PUBLICAS

OBRA: " REFUNCIONALIZACION INFRAESTRUCTURA CERRO SAN BERNARDO"

PLANO DE: DETALLE MUEBLE BARRA BAR
DIM: 4,55 X 1,10 X 0,65M

LAM. Mobil. I

ESCALA: 1:50

FECHA: MARZO 2019

Ing. GABRIELA E. DAPENA
DIRECTORA
EDIFICIOS PÚBLICOS Y CASCO HISTÓRICO
SECRETARÍA DE OBRAS PÚBLICAS

Arq. RODRIGO GONZÁLEZ BRIE
EDIFICIOS PÚBLICOS Y CASCO HISTÓRICO
SECRETARÍA DE OBRAS PÚBLICAS

MINISTERIO DE INFRAESTRUCTURA TIERRA Y VIVIENDAS - PROVINCIA DE SALTA -

MINISTERIO DE INFRAESTRUCTURA TIERRA Y VIVIENDA FOLIO 61

510/58

RESOLUCION Nº 58

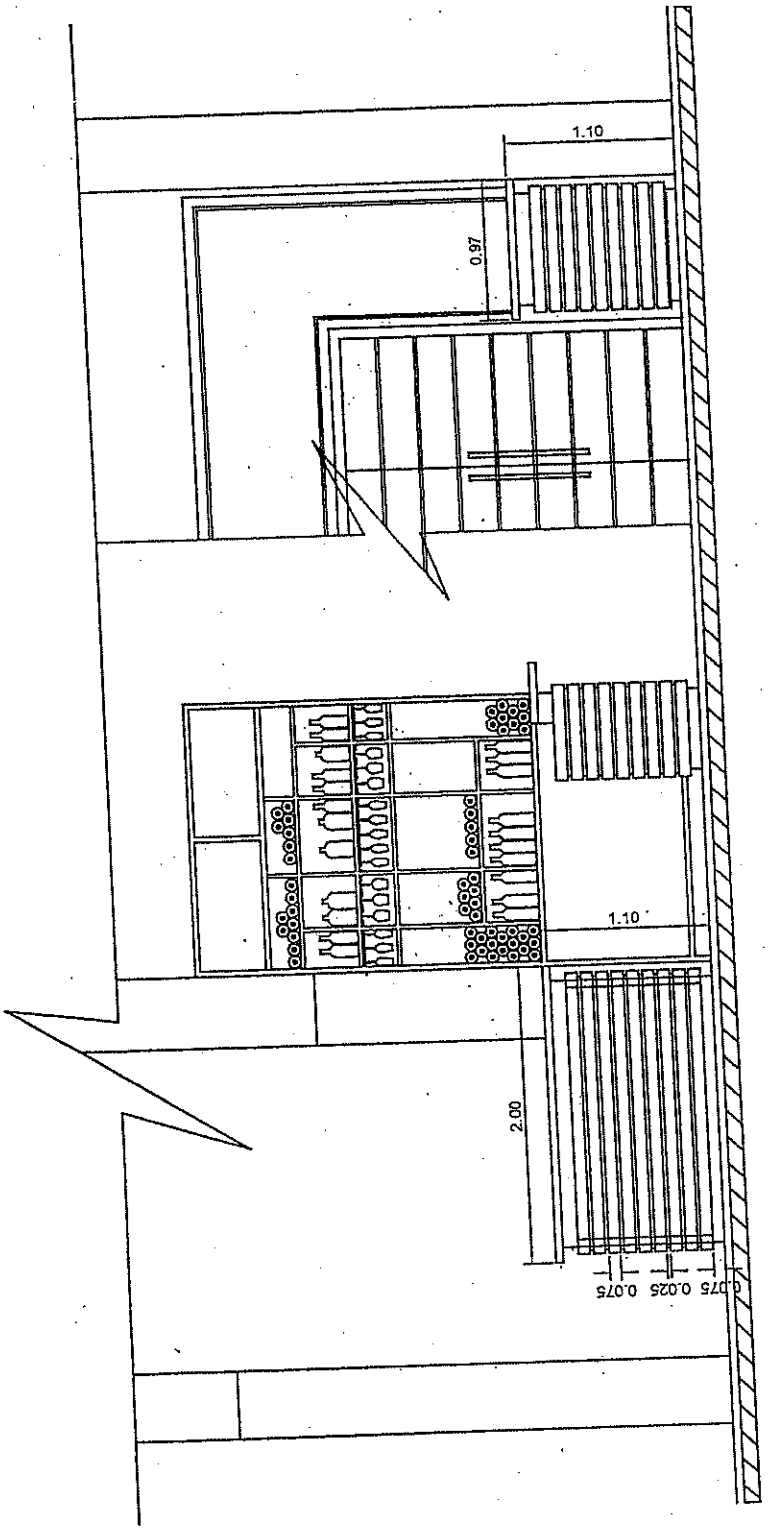

ES COPIA FIEL DEL ORIGINAL

GOBIERNO DE LA PROVINCIA DE SALTA
MINISTERIO DE INFRAESTRUCTURA, TIERRA Y VIVIENDA
SECRETARIA DE OBRAS PUBLICAS

OBRA: " REFUNCIONALIZACION INFRAESTRUCTURA CERRO SAN BERNARDO"

PLANO DE: DETALLE MUEBLE RECEPCION
DIM: 7,38 X 3,45 X 0,50M

LAM. Mobil.2

ESCALA: 1:50

FECHA: MARZO 2019

Arq. RODRIGO GONZÁLEZ BRIE
EDIFICIOS PÚBLICOS Y CASCO HISTÓRICO
SECRETARÍA DE OBRAS PÚBLICAS

Ing. GABRIELA E. DAPENA
DIRECTORA
EDIFICIOS PÚBLICOS Y CASCO HISTÓRICOS
SECRETARÍA DE OBRAS PÚBLICAS

MINISTERIO DE INFRAESTRUCTURA, TIERRA Y VIVIENDA - PROVINCIA DE SALTA -

FOLIO Nº 02

RESOLUCION Nº 58

MINISTERIO DE INFRAESTRUCTURA, TIERRA Y VIVIENDA
FOLIO
Nº 63

512/60

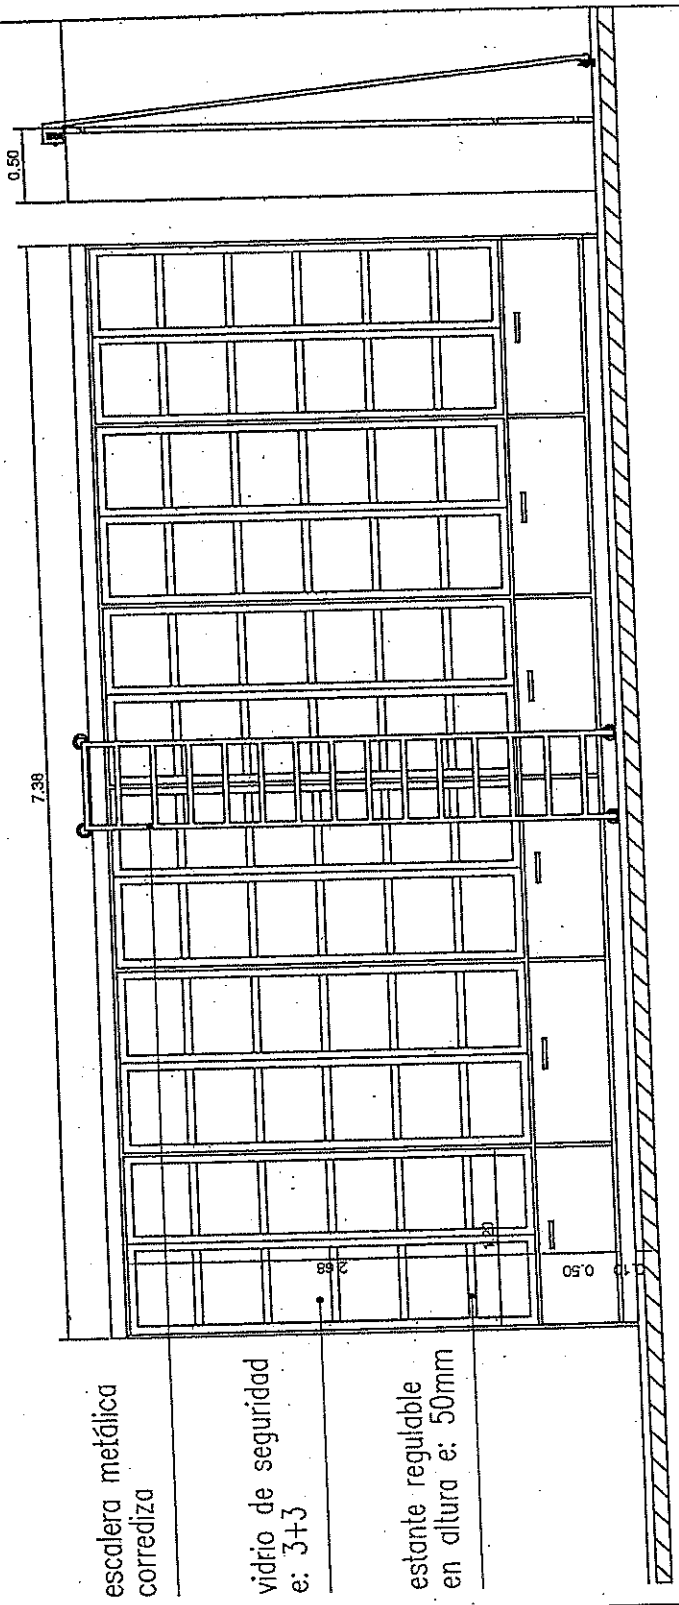

ES COPIA FIEL DEL ORIGINAL

MINISTERIO DE INFRAESTRUCTURA TIERRA Y VIVIENDA - PROVINCIA DE SALTA -

GOBIERNO DE LA PROVINCIA DE SALTA
MINISTERIO DE INFRAESTRUCTURA, TIERRA Y VIVIENDA
SECRETARIA DE OBRAS PUBLICAS

OBRA: " REFUNCIONALIZACION INFRAESTRUCTURA CERRO SAN BERNARDO"

PLANO DE: DETALLE MUEBLE PARA ESTIBA DE MADERA MACIZA PARAISO
DIM: 7,38 X 3,45 X 0,50M

LAM. Mobil:3

Ing. GABRIELA E. DAPENA
DIRECTORA
EDIFICIOS PÚBLICOS Y CASCO HISTÓRICO
SECRETARÍA DE OBRAS PÚBLICAS

Arq. RODRIGO GONZÁLEZ BRIE
EDIFICIOS PÚBLICOS Y CASCO HISTÓRICO
SECRETARÍA DE OBRAS PÚBLICAS

ESCALA: 1:50

FECHA: MARZO 2019

RESOLUCION Nº 58

MINISTERIO DE INFRAESTRUCTURA
FOLIO
Nº 64

513
61

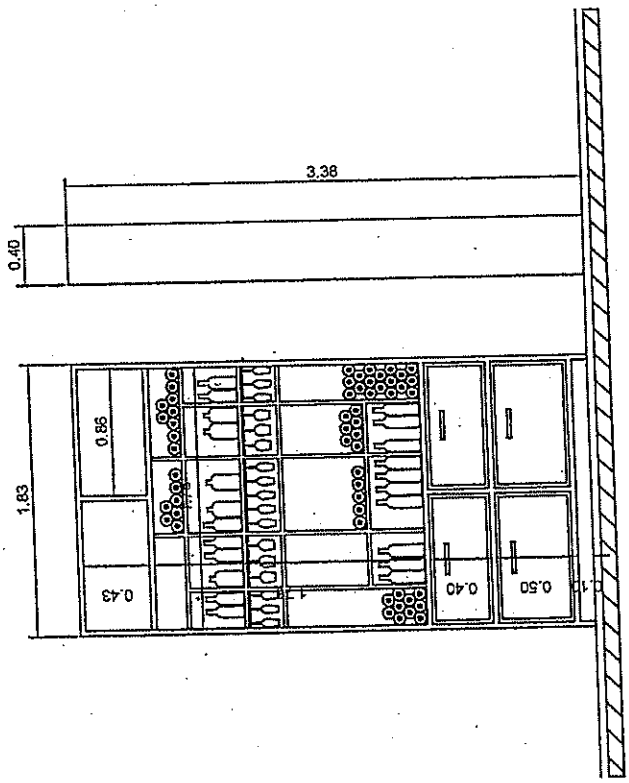

ES COPIA FIEL
DEL ORIGINAL

MINISTERIO DE INFRAESTRUCTURA TIERRA Y VIVIENDA
PROVINCIA DE SALTA

GOBIERNO DE LA PROVINCIA DE SALTA
MINISTERIO DE INFRAESTRUCTURA, TIERRA Y VIVIENDA
SECRETARIA DE OBRAS PUBLICAS

OBRA: " REFUNCIONALIZACION INFRAESTRUCTURA CERRO SAN BERNARDO"

PLANO DE: DETALLE MUEBLE LATERAL BARRA BAR
DIM: 1,83 X 3,38 X 0,40M

LAM. Mobil.4

Ing. GABRIELA E. DAPENA
DIRECTORA
EDIFICIOS PUBLICOS Y CASCO HISTORICOS
SECRETARIA DE OBRAS PUBLICAS

Arq. RODRIGO GONZÁLEZ BRIE
EDIFICIOS PÚBLICOS Y CASCO HISTÓRICO
SECRETARÍA DE OBRAS PÚBLICAS

ESCALA: 1:50

FECHA: MARZO 2019

RESOLUCION Nº 58

ES COPIA FIEL DEL ORIGINAL

FOLIO Nº 65

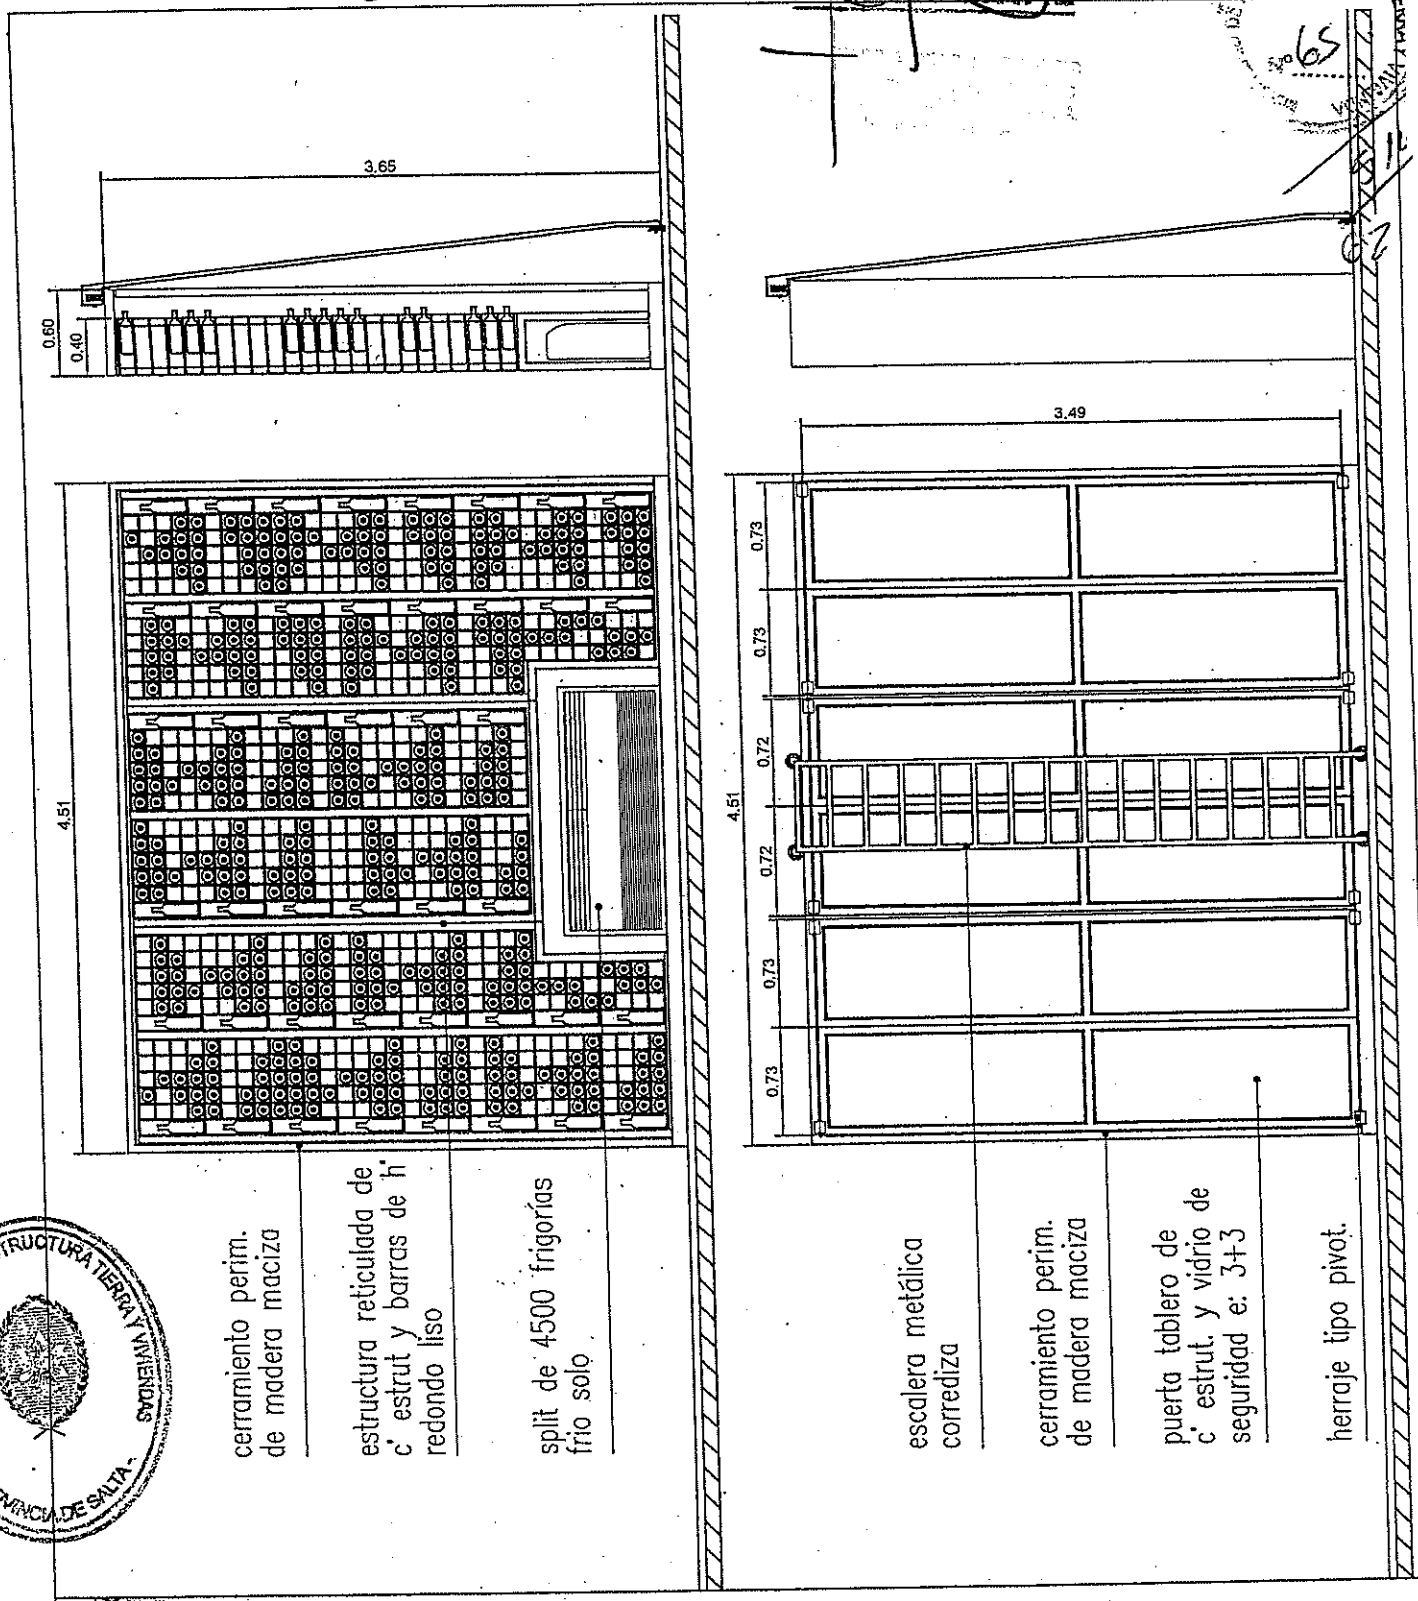

MINISTERIO DE INFRAESTRUCTURA TIERRA Y VIVIENDA - PROVINCIA DE SALTA -

GOBIERNO DE LA PROVINCIA DE SALTA
MINISTERIO DE INFRAESTRUCTURA, TIERRA Y VIVIENDA
SECRETARIA DE OBRAS PUBLICAS

OBRA: " REFUNCIONALIZACION INFRAESTRUCTURA CERRO SAN BERNARDO"

PLANO DE: DETALLE MUEBLE CAVA
DIM: 1,83 X 3,38 X 0,40M

LAM. Mobil.5

Ing. GABRIELA E. DAPENA
DIRECTORA
EDIFICIOS PÚBLICOS Y CASCO HISTÓRICOS
SECRETARÍA DE OBRAS PÚBLICAS

Arq. RODRIGO GONZÁLEZ BRIE
EDIFICIOS PÚBLICOS Y CASCO HISTÓRICO
SECRETARÍA DE OBRAS PÚBLICAS

ESCALA: 1:50

FECHA: MARZO 2019

RESOLUCION Nº 58

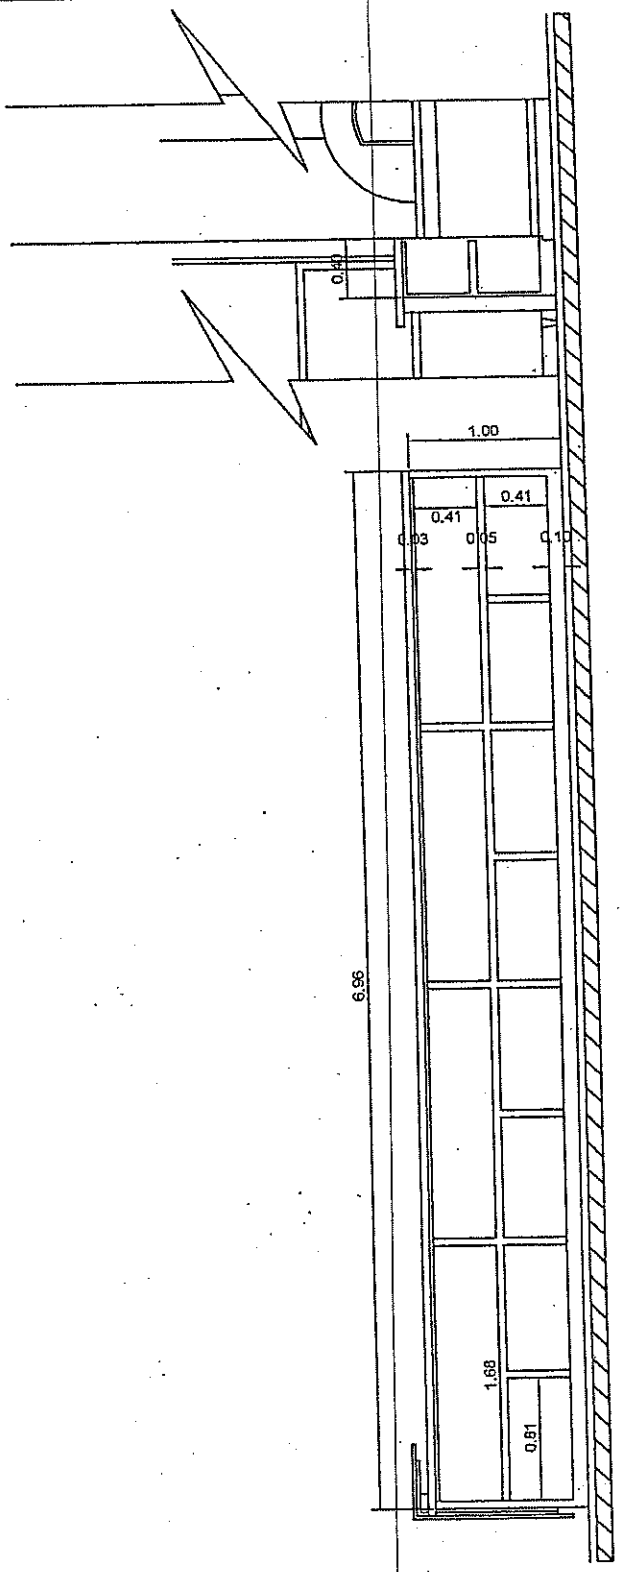

MINISTERIO DE INFRAESTRUCTURA, TIERRA Y VIVIENDA
FOLIO
Nº 66

515
63

ES COPIA FIEL DEL ORIGINAL

MINISTERIO DE INFRAESTRUCTURA TIERRA Y VIVIENDAS - PROVINCIA DE SALTA -

GOBIERNO DE LA PROVINCIA DE SALTA
MINISTERIO DE INFRAESTRUCTURA, TIERRA Y VIVIENDA
SECRETARIA DE OBRAS PUBLICAS

OBRA: " REFUNCIONALIZACION INFRAESTRUCTURA CERRO SAN BERNARDO"

PLANO DE: DETALLE MUEBLE MENAJE COCINA PTA. NIVEL SUPERIOR

DIM: 6,96 X 1,00 X 0,40M

LAM. Mobil.6

Ing. GABRIELA E. DAPENA
DIRECTORA
EDIFICIOS PÚBLICOS Y CASCO HISTÓRICOS
SECRETARÍA DE OBRAS PÚBLICAS

Arq. RODRIGO GONZÁLEZ BRIE
EDIFICIOS PÚBLICOS Y CASCO HISTÓRICO
SECRETARÍA DE OBRAS PÚBLICAS

ESCALA: 1:50

FECHA: MARZO 2019

RESOLUCION Nº 58

ES COPIA FIEL DEL ORIGINAL

MINISTERIO DE INFRAESTRUCTURA, TIERRA Y VIVIENDA
FOLIO Nº 67

516
64

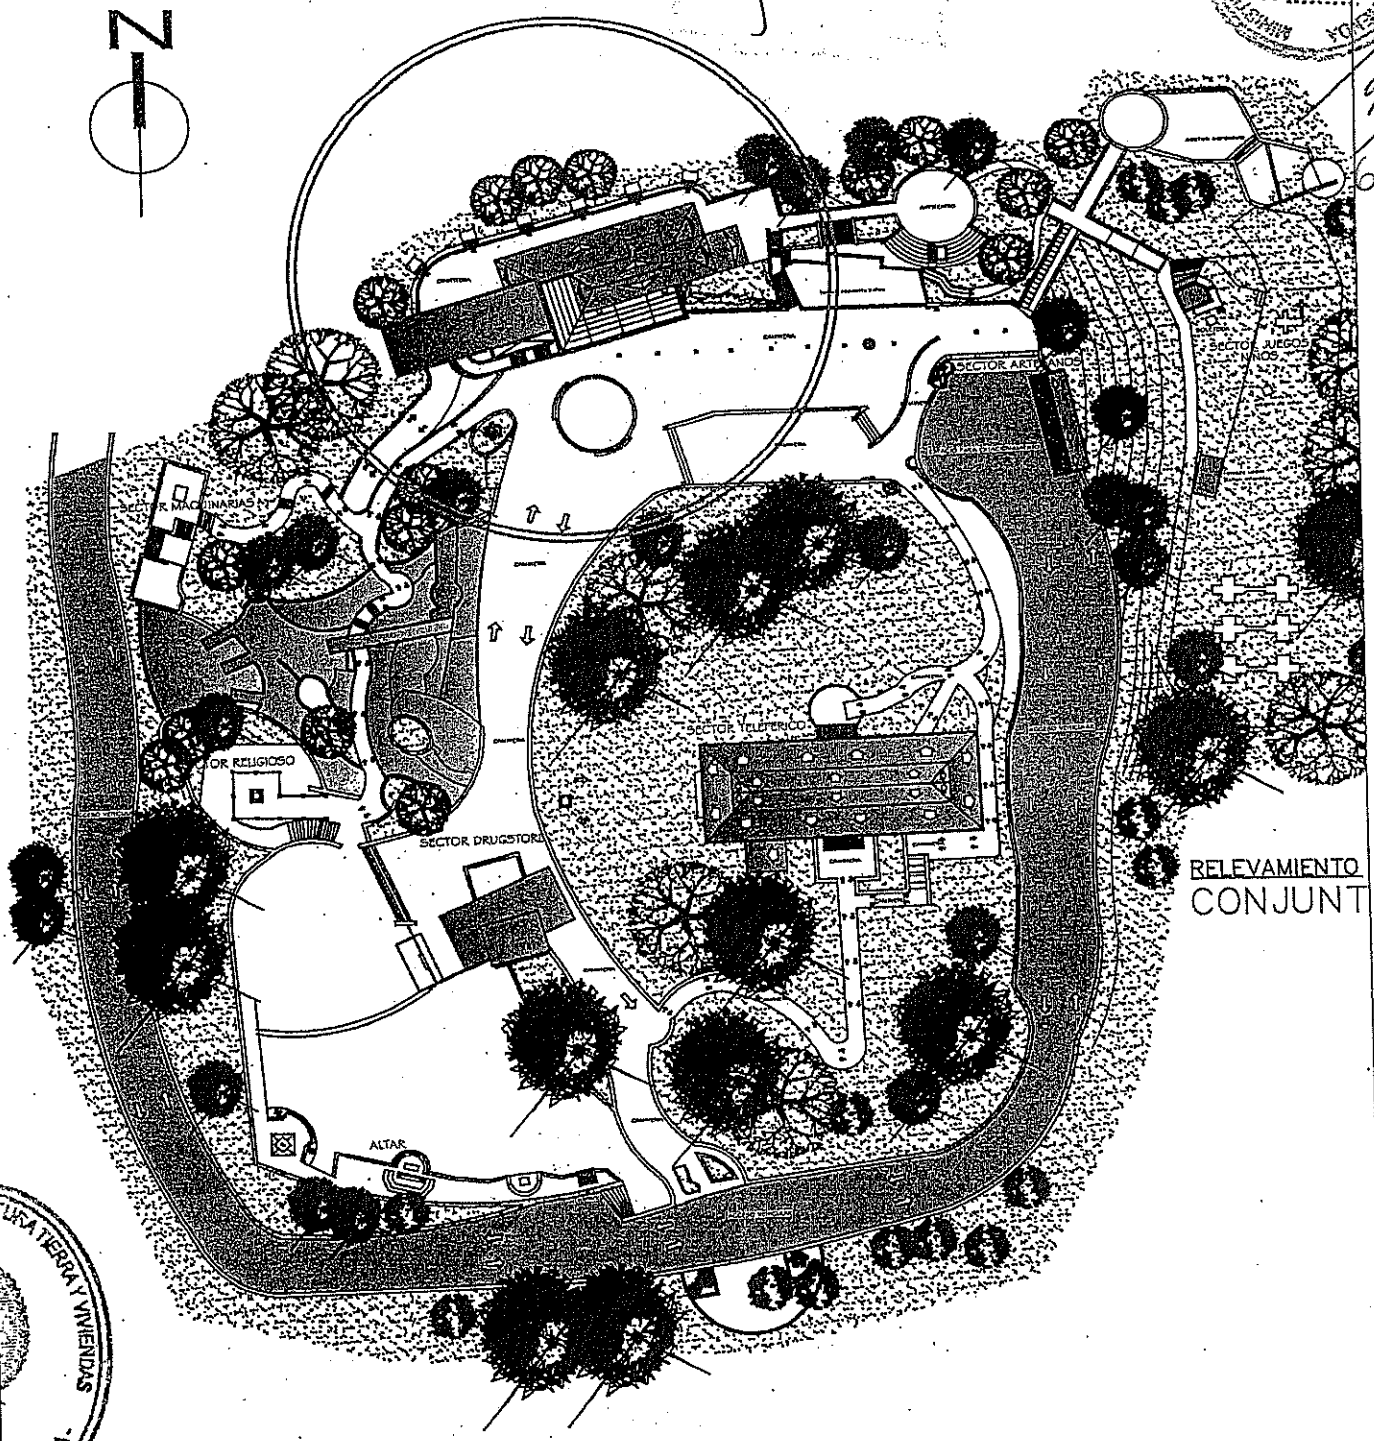

MINISTERIO DE INFRAESTRUCTURA TIERRA Y VIVIENDAS
PROVINCIA DE SALTA

GOBIERNO DE LA PROVINCIA DE SALTA
MINISTERIO DE INFRAESTRUCTURA, TIERRA Y VIVIENDA
SECRETARIA DE OBRAS PUBLICAS

OBRA: " REFUNCIONALIZACION INFRAESTRUCTURA CERRO SAN BERNARDO"

PLANO DE: UBICACION

LAM.

Ing. GABRIELA E. DAPENA
DIRECTORA
EDIFICIOS PUBLICOS Y CASCO HISTÓPICOS
SECRETARIA DE OBRAS PUBLICAS

Arq. RODRIGO GONZÁLEZ BRIE
EDIFICIOS PUBLICOS Y CASCO HISTÓRICO

ESCALA: 1:125

FECHA: MARZO 2019

RESOLUCION Nº 58

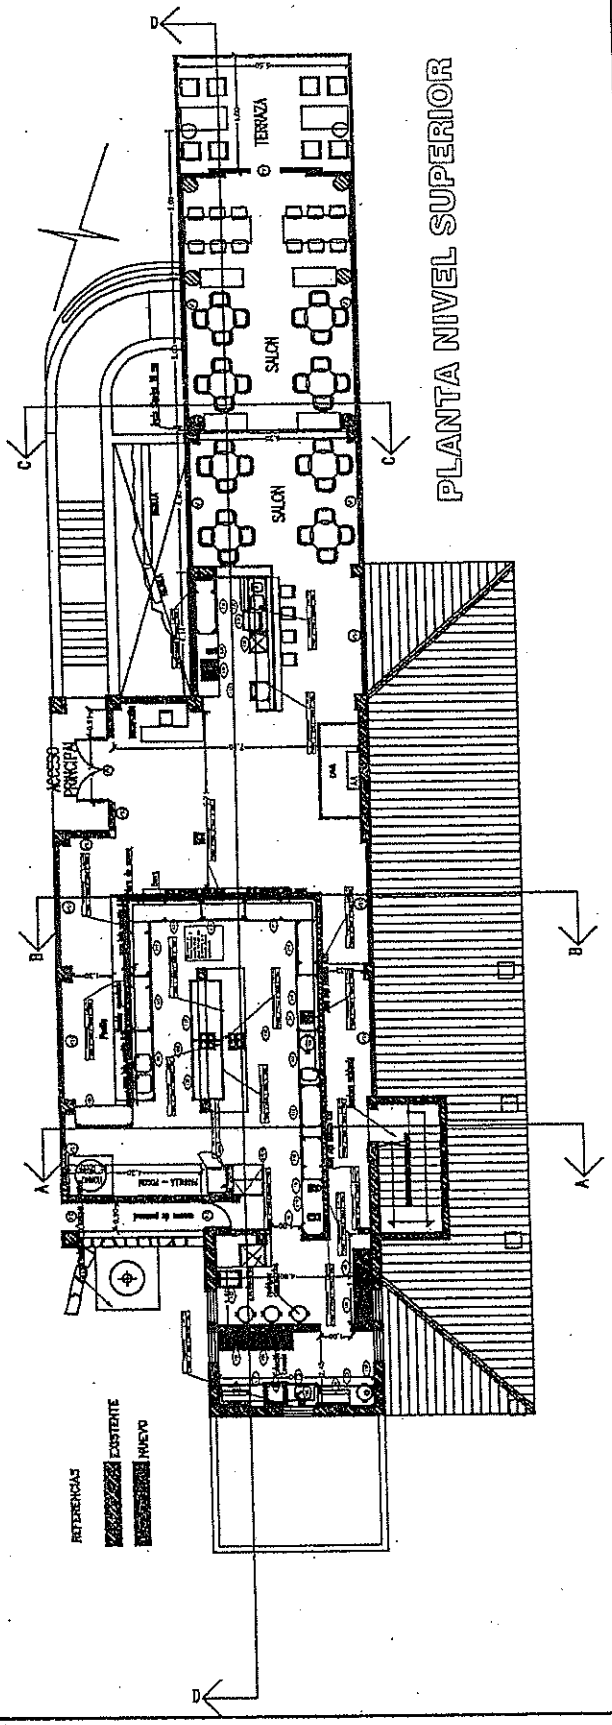

GOBIERNO DE LA PROVINCIA DE SALTA
MINISTERIO DE INFRAESTRUCTURA, TIERRA Y VIVIENDA
SECRETARIA DE OBRAS PUBLICAS

OBRA: " REFUNCIONALIZACION INFRAESTRUCTURA CERRO SAN BERNARDO"

PLANO DE: PTA.NIVEL SUPERIOR

LAM. Arq. 1

ESCALA: 1:125

FECHA: MARZO 2018

FOLIO Nº 68

517/65

ES COPIA FIEL DEL ORIGINAL

MINISTERIO DE INFRAESTRUCTURA TIERRA Y VIVIENDAS - PROVINCIA DE SALTA -

Ing. GABRIELA E. DAPENA
DIRECTORA
EDIFICIOS PUBLICOS Y CASCO HISTÓRICOS
SECRETARIA DE OBRAS PUBLICAS

Arq. RODRIGO GONZÁLEZ BRIE
EDIFICIOS PÚBLICOS Y CASCO HISTÓRICO
SECRETARÍA DE OBRAS PÚBLICAS

RESOLUCION Nº 58

FOLIO 68

512/66

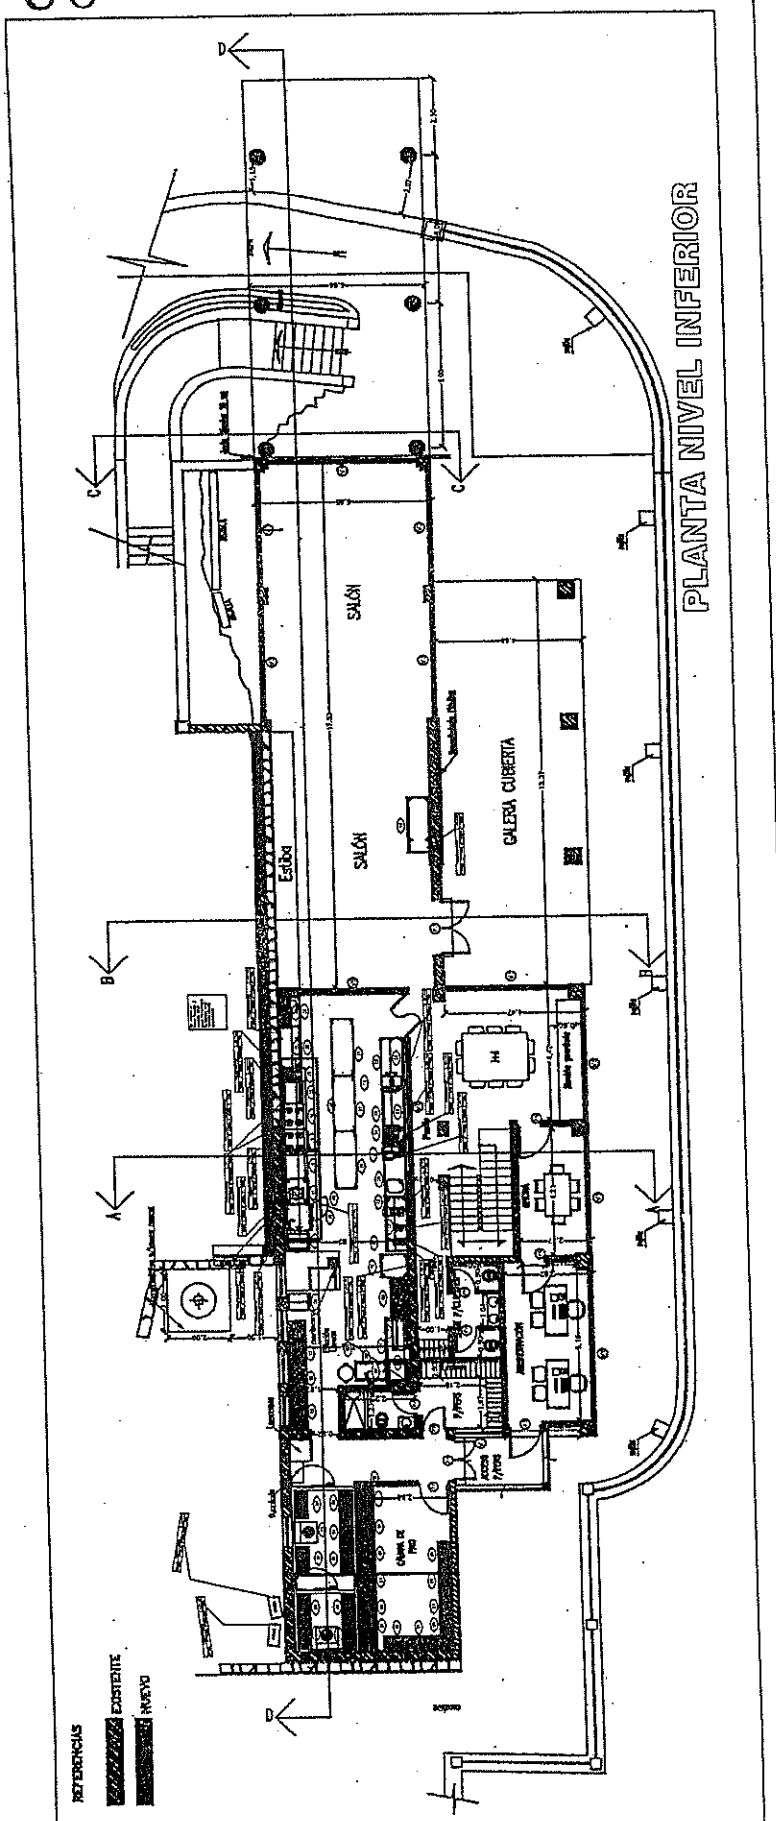

GOBIERNO DE LA PROVINCIA DE SALTA
MINISTERIO DE INFRAESTRUCTURA, TIERRA Y VIVIENDA
SECRETARIA DE OBRAS PUBLICAS

OBRA: " REFUNCIONALIZACION INFRAESTRUCTURA CERRO SAN BERNARDO"

PLANO DE: PTA.NIVEL INFERIOR

LAM. Arq.2

ESCALA: 1:125

FECHA: MARZO 2019

ES COPIA FIEL DEL ORIGINAL

MINISTERIO DE INFRAESTRUCTURA TIERRA Y VIVIENDAS - PROVINCIA DE SALTA -

Ing. GABRIELA E. DAPENA
DIRECTORA
EDIFICIOS PÚBLICOS Y CASCO HISTÓRICOS
SECRETARIA DE OBRAS PÚBLICAS

Arq. RODRIGO GONZÁLEZ BRIE
EDIFICIOS PÚBLICOS Y CASCO HISTÓRICO
SECRETARÍA DE OBRAS PÚBLICAS

RESOLUCION Nº 58

FOLIO 70

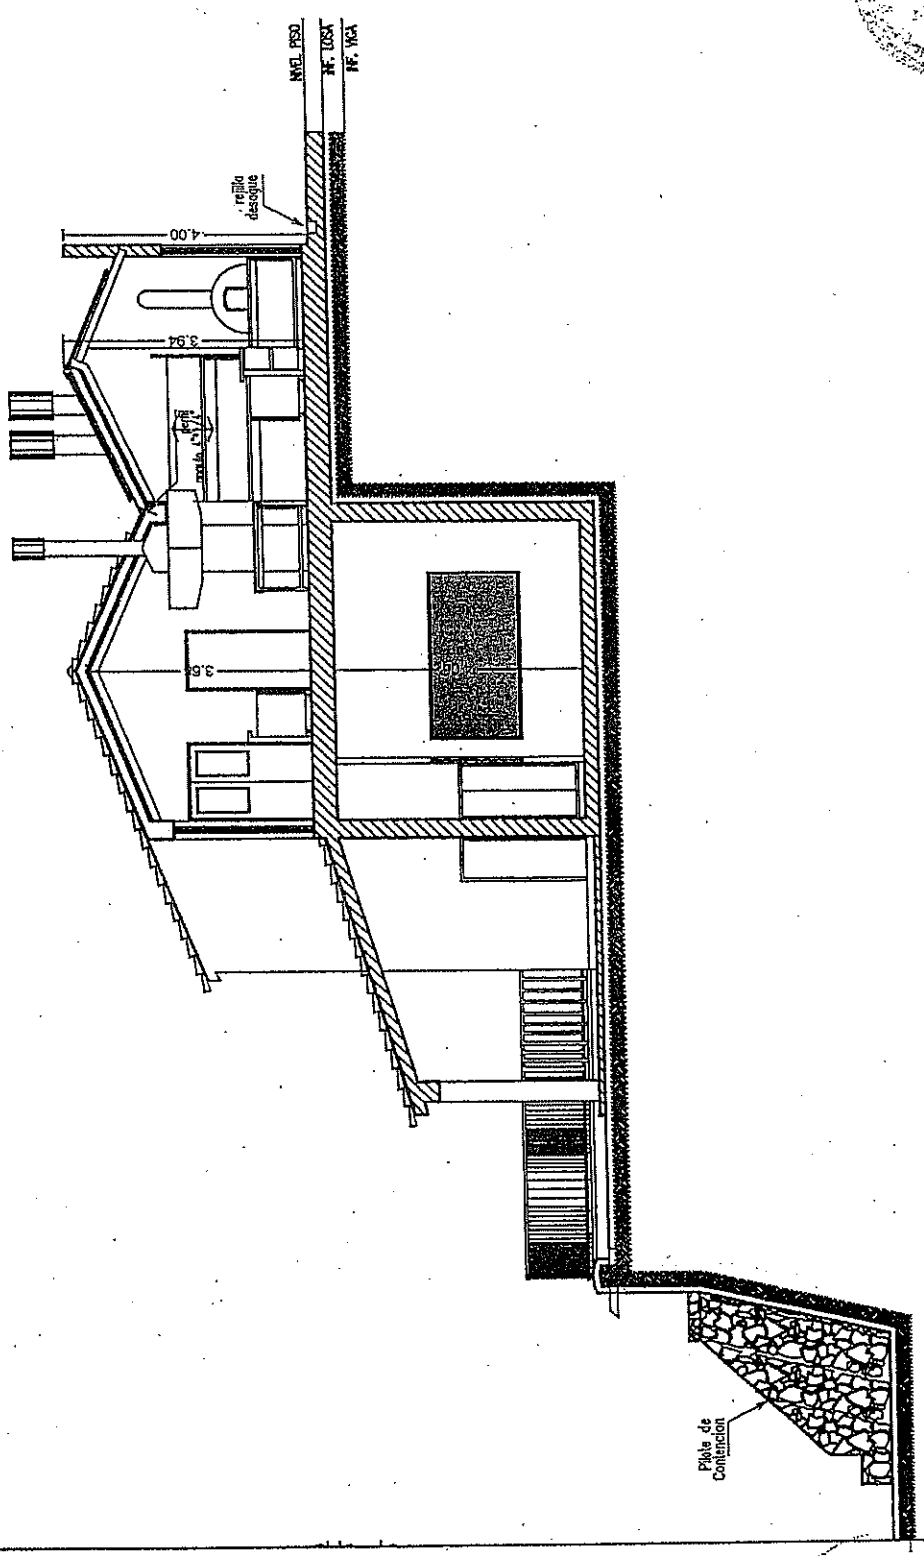

ES COPIA FIEL DEL ORIGINAL

MINISTERIO DE INFRAESTRUCTURA TIERRA Y VIVIENDAS - PROVINCIA DE SALTA -

GOBIERNO DE LA PROVINCIA DE SALTA
MINISTERIO DE INFRAESTRUCTURA, TIERRA Y VIVIENDA
SECRETARIA DE OBRAS PUBLICAS

Arq. RODRIGO GONZÁLEZ BRIE
EDIFICIOS PÚBLICOS Y CASCO HISTÓRICO
SECRETARÍA DE OBRAS PÚBLICAS

OBRA: " REFUNCIONALIZACIÓN INFRAESTRUCTURA CERRO SAN BERNARDO"

PLANO DE: CORTE A.A.

Ing. GABRIELA E. DAPENA
DIRECTORA
EDIFICIOS PÚBLICOS Y CASCO HISTÓRICOS
SECRETARÍA DE OBRAS PÚBLICAS

LAM. Arq.3

ESCALA: 1:125

FECHA: MARZO 2019

RESOLUCION Nº 58

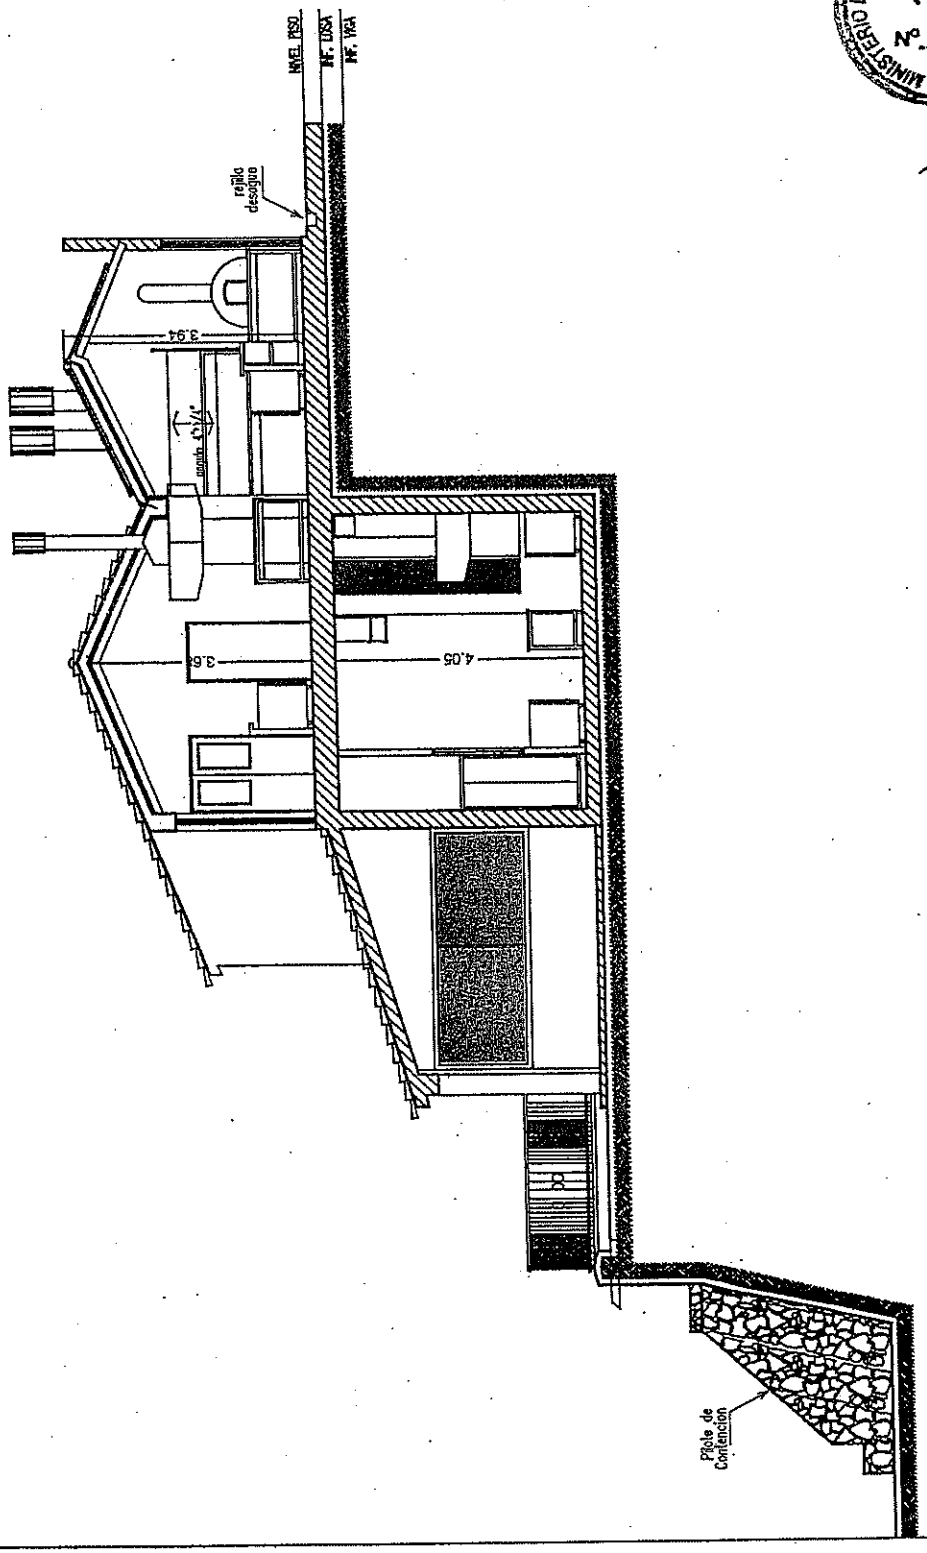

MINISTERIO DE INFRAESTRUCTURA TIERRA Y VIVIENDA
FOLIO
Nº 71
520
68

ES COPIA FIEL DEL ORIGINAL

MINISTERIO DE INFRAESTRUCTURA TIERRA Y VIVIENDAS
PROVINCIA DE SALTA

GOBIERNO DE LA PROVINCIA DE SALTA
MINISTERIO DE INFRAESTRUCTURA, TIERRA Y VIVIENDA
SECRETARIA DE OBRAS PUBLICAS

OBRA: " REFUNCIONALIZACION INFRAESTRUCTURA CERRO SAN BERNARDO"

PLANO DE: CORTE B.B.

LAM. Arq.4

Arq. GABRIELA E. DAPENA
DIRECTORA
EDIFICIOS PÚBLICOS Y CASCO HISTÓRICOS
SECRETARÍA DE OBRAS PÚBLICAS

Arq. RODRIGO GONZÁLEZ BRIE
EDIFICIOS PÚBLICOS Y CASCO HISTÓRICO
SECRETARÍA DE OBRAS PÚBLICAS

ESCALA: 1:125

FECHA: MARZO 2019

RESOLUCION Nº 58

MINISTERIO DE INFRAESTRUCTURA, TIERRA Y VIVIENDA
FOLIO
Nº 72

521
69

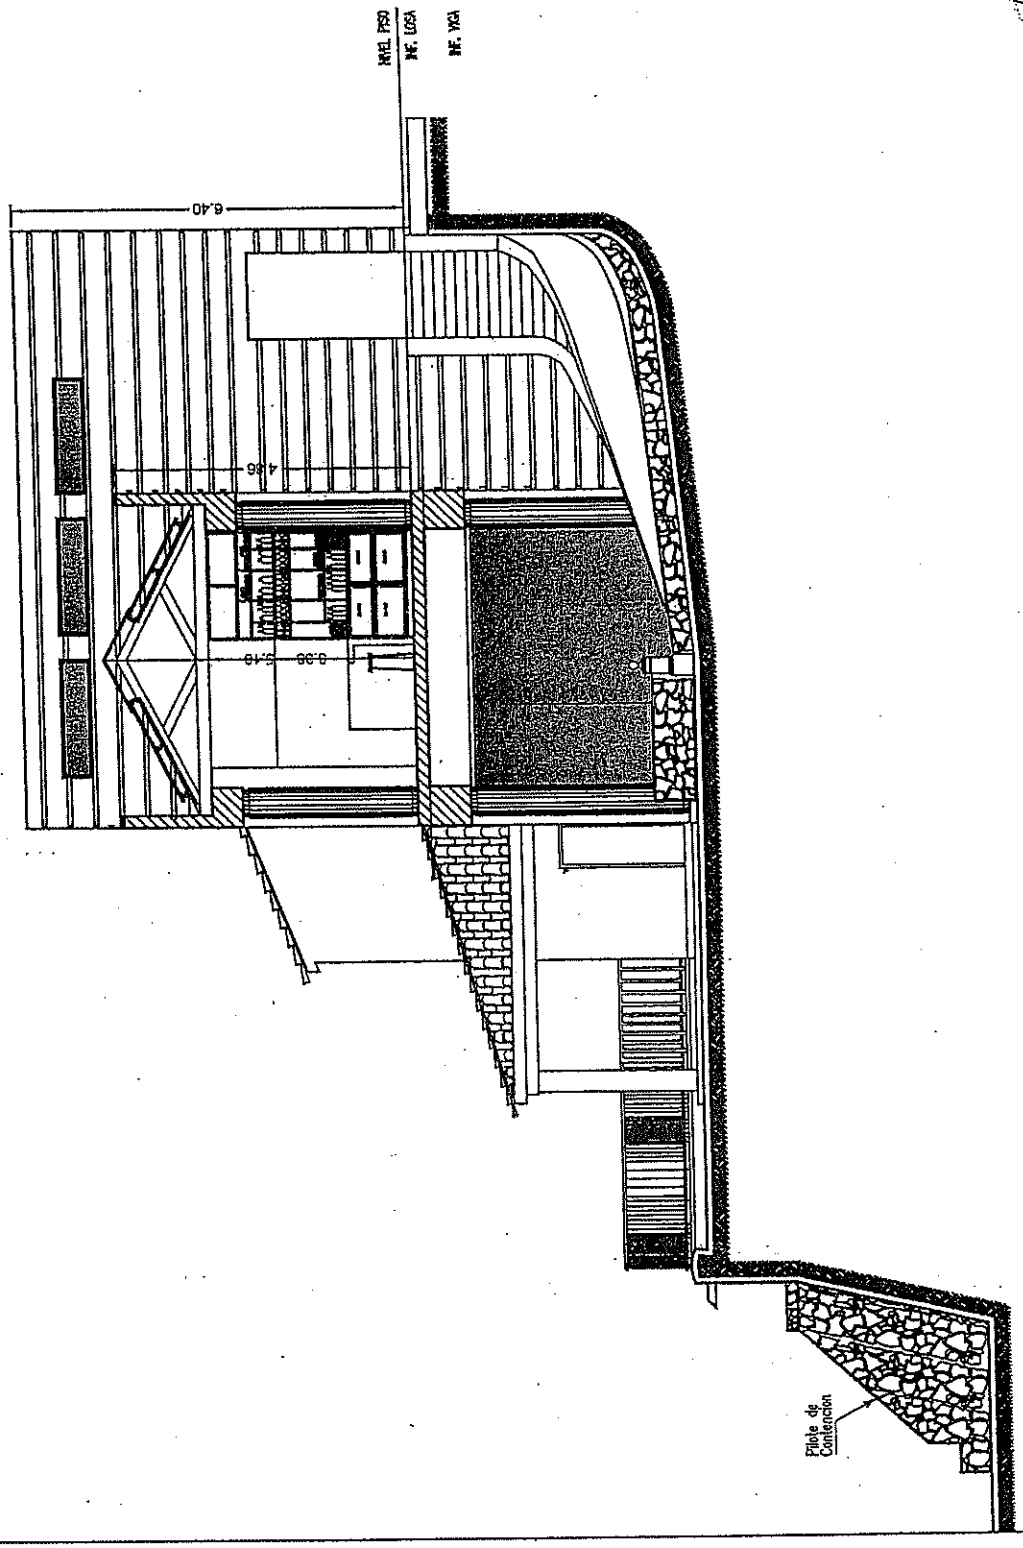

ES COPIA FIEL DEL ORIGINAL

MINISTERIO DE INFRAESTRUCTURA TIERRA Y VIVIENDAS
PROVINCIA DE SALTA

GOBIERNO DE LA PROVINCIA DE SALTA
MINISTERIO DE INFRAESTRUCTURA, TIERRA Y VIVIENDA
SECRETARIA DE OBRAS PUBLICAS

OBRA: " REFUNCIONALIZACION INFRAESTRUCTURA CERRO SAN BERNARDO"

PLANO DE: CORTE C.C.

LAM. Arq.5

Ing. GABRIELA E. DAPENA
DIRECTORA
EDIFICIOS PUBLICOS Y CASCO HISTÓRICOS
SECRETARIA DE OBRAS PUBLICAS

ARQ. RODRIGO GONZALEZ BRIE
EDIFICIOS PUBLICOS Y CASCO HISTORICO
SECRETARIA DE OBRAS PUBLICAS

ESCALA: 1:125

FECHA: MARZO 2019

RESOLUCION Nº 58

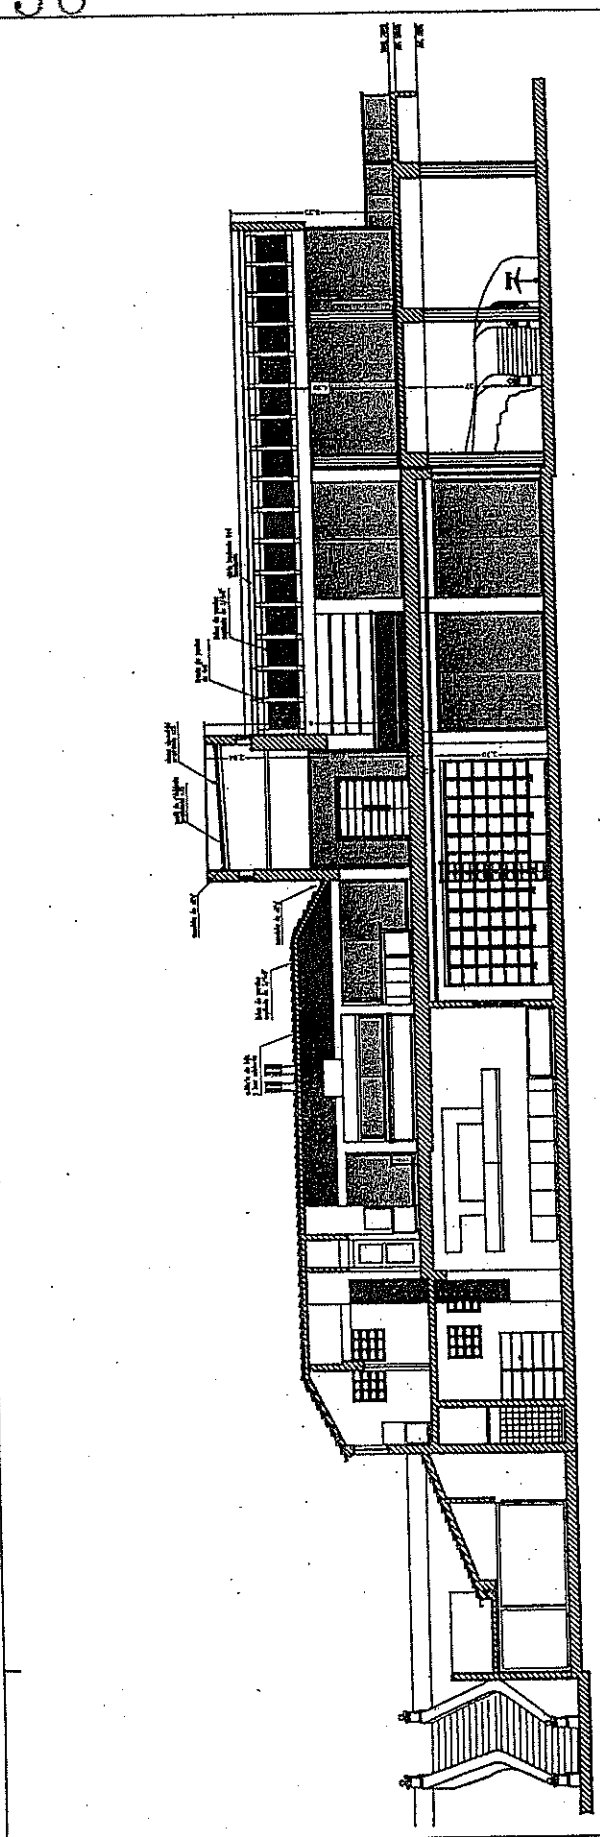

GOBIERNO DE LA PROVINCIA DE SALTA
MINISTERIO DE INFRAESTRUCTURA, TIERRA Y VIVIENDA
SECRETARIA DE OBRAS PUBLICAS

OBRA: " REFUNCIONALIZACION INFRAESTRUCTURA CERRO SAN BERNARDO"

PLANO DE: CORTE D.D.

LAM. Arq.6

ESCALA: 1:125

FECHA: MARZO 2010

MINISTERIO DE INFRAESTRUCTURA, TIERRA Y VIVIENDA
FOLIO Nº 73
522
70

ES COPIA FIEL DEL ORIGINAL

MINISTERIO DE INFRAESTRUCTURA TIERRA Y VIVIENDAS - PROVINCIA DE SALTA -

Ing. GABRIELA E. DAPENA
DIRECTORA
EDIFICIOS PUBLICOS Y CASCO HISTÓRICO
SECRETARIA DE OBRAS PUBLICAS

RODRIGO GONZÁLEZ BRIE
EDIFICIOS PUBLICOS Y CASCO HISTÓRICO
SECRETARÍA DE OBRAS PÚBLICAS

RESOLUCION Nº 58

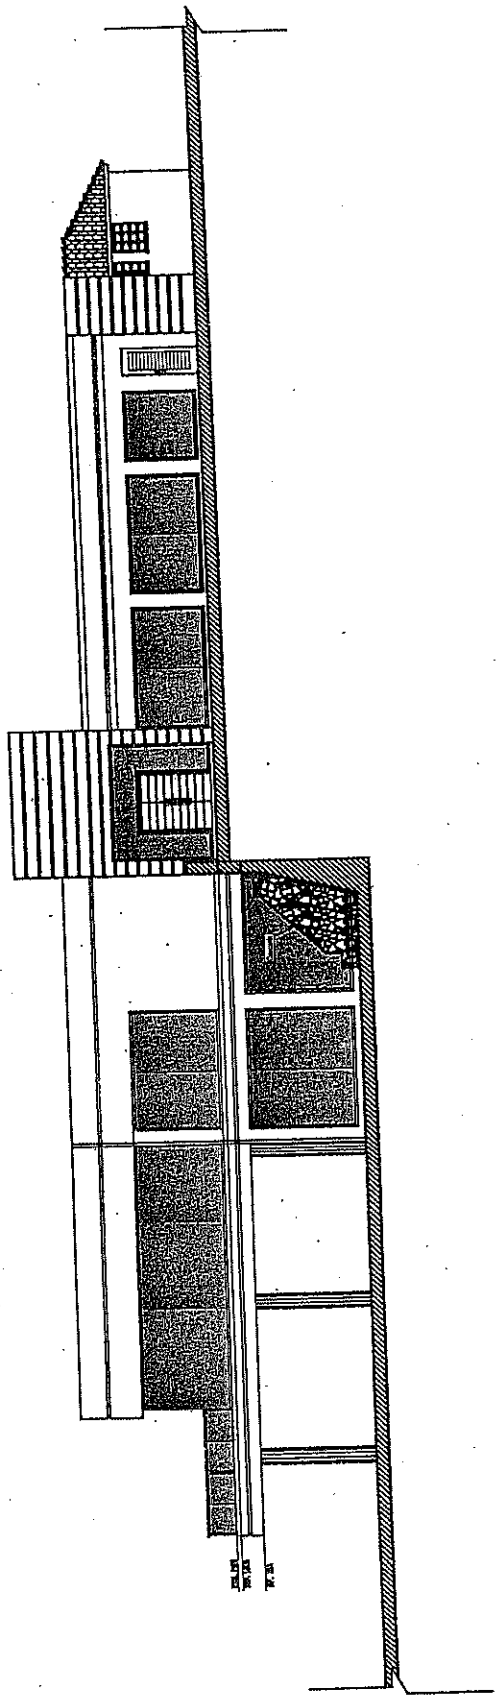

GOBIERNO DE LA PROVINCIA DE SALTA
MINISTERIO DE INFRAESTRUCTURA, TIERRA Y VIVIENDA
SECRETARIA DE OBRAS PUBLICAS

OBRA:	"REFUNCIONALIZACION INFRAESTRUCTURA CERRO SAN BERNARDO"	
PLANO DE:	VISTA SUR	LAM. Arq.7
ESCALA: 1:125	FECHA: MARZO 2010	

MINISTERIO DE INFRAESTRUCTURA TIERRA Y VIVIENDA FOLIO Nº 74

523

71

ES COPIA FIEL DEL ORIGINAL

MINISTERIO DE INFRAESTRUCTURA TIERRA Y VIVIENDAS - PROVINCIA DE SALTA -

Ing. GABRIELA E. DAPENA
DIRECTORA
EDIFICIOS PÚBLICOS Y CASCO HISTÓRICOS
SECRETARÍA DE OBRAS PÚBLICAS

Arq. RODRIGO GONZÁLEZ BRIE
EDIFICIOS PÚBLICOS Y CASCO HISTÓRICO
SECRETARÍA DE OBRAS PÚBLICAS

RESOLUCION Nº 58

INFRAESTRUCTURA TIERRA Y VIVIENDA
FOLIO
75
524
72

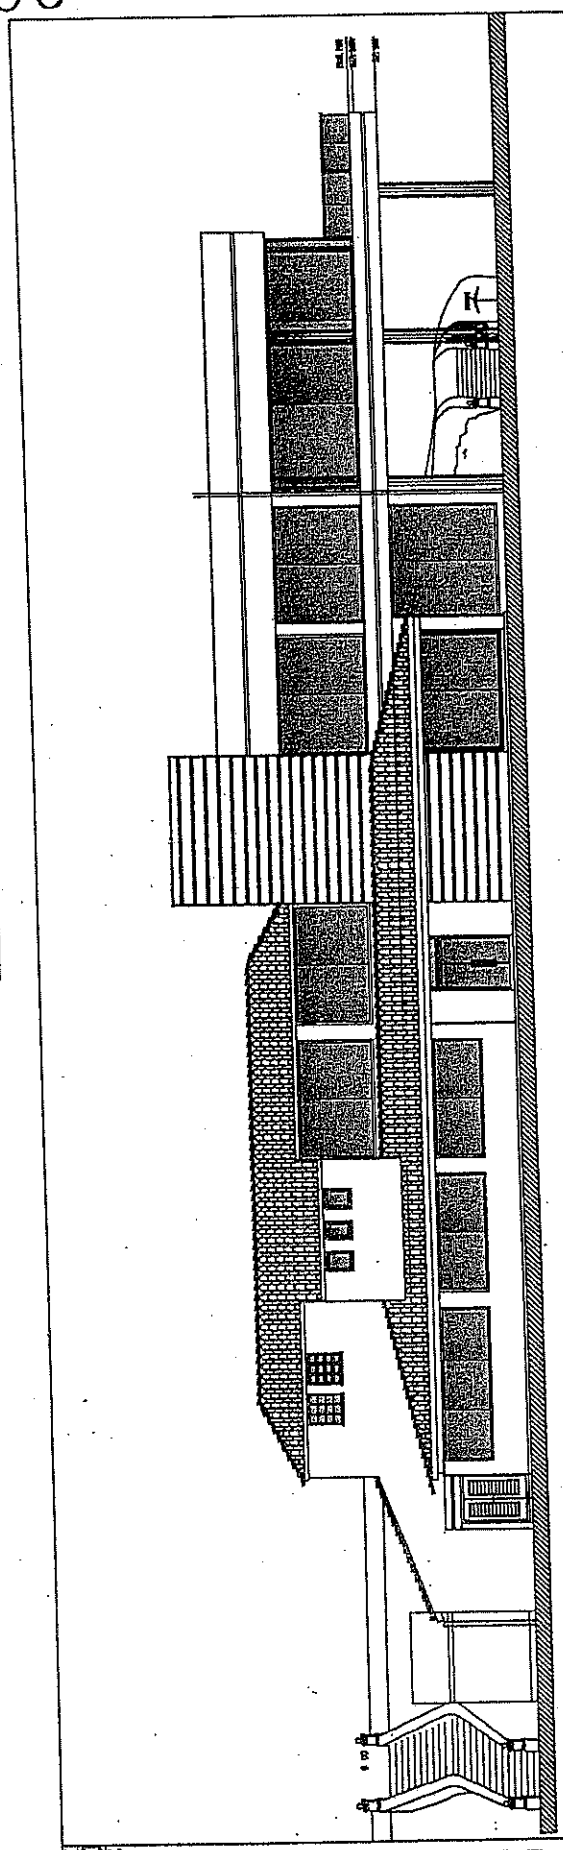

ES COPIA FIEL DEL ORIGINAL

INFRAESTRUCTURA TIERRA Y VIVIENDAS
PROVINCIA DE SALTA

GOBIERNO DE LA PROVINCIA DE SALTA
MINISTERIO DE INFRAESTRUCTURA, TIERRA Y VIVIENDA
SECRETARIA DE OBRAS PUBLICAS

OBRA: " REFUNCIONALIZACION INFRAESTRUCTURA CERRO SAN BERNARDO"

PLANO DE: VISTA NORTE

LÁM. Arq.8

ESCALA: 1:125

FECHA: MARZO 2010

Ing. GABRIELA E. DAPENA
DIRECTORA
EDIFICIOS PUBLICOS Y CASCO HISTÓRICO
SECRETARÍA DE OBRAS PÚBLICAS

Arq. RODRIGO GONZÁLEZ BRIE
EDIFICIOS PÚBLICOS Y CASCO HISTÓRICO
SECRETARÍA DE OBRAS PÚBLICAS

RESOLUCION Nº 58

FOLIO 76

525

73

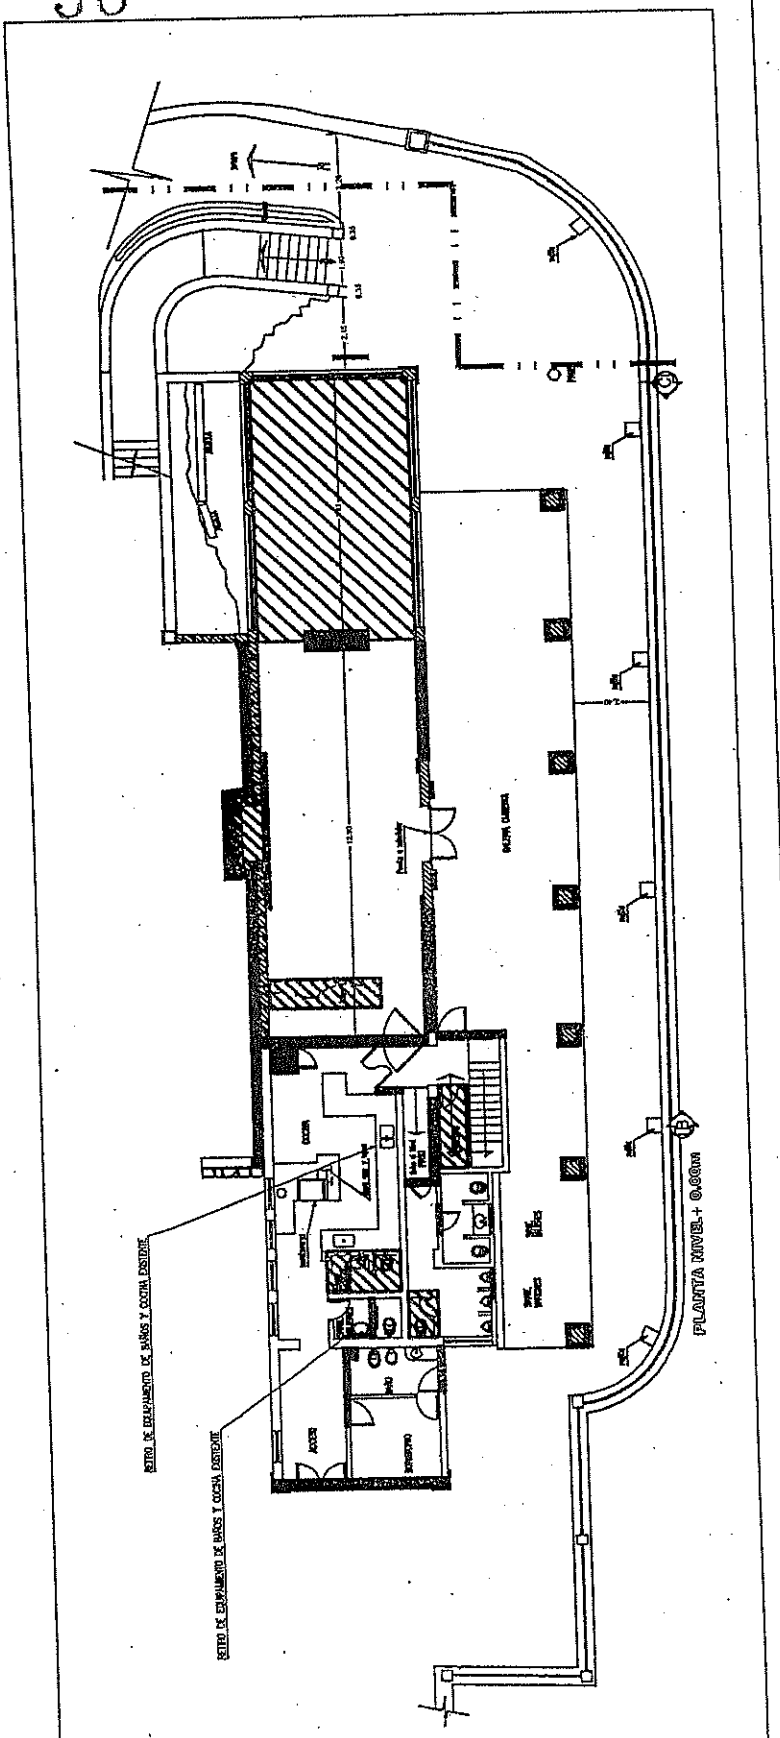

ES COPIA FIEL DEL ORIGINAL

MINISTERIO DE INFRAESTRUCTURA TIERRA Y VIVIENDAS - PROVINCIA DE SALTA -

GOBIERNO DE LA PROVINCIA DE SALTA
MINISTERIO DE INFRAESTRUCTURA, TIERRA Y VIVIENDA
SECRETARIA DE OBRAS PUBLICAS

OBRA: " REFUNCIONALIZACION INFRAESTRUCTURA CERRO SAN BERNARDO"

PLANO DE: PLANO DE DEMOLICIÓN - NIVEL INFERIOR

LAM. Arq.9

ESCALA: 1:125

FECHA: MARZO 2019

Ing. GABRIELA E. DAPENA
DIRECTORA
EDIFICIOS PÚBLICOS Y CASCO HISTÓRICOS
SECRETARÍA DE OBRAS PÚBLICAS

Arq. RODRIGO GONZÁLEZ BRIE
EDIFICIOS PÚBLICOS Y CASCO HISTÓRICO
SECRETARÍA DE OBRAS PÚBLICAS

RESOLUCION Nº 58

MINISTERIO DE INFRAESTRUCTURA, TIERRA Y VIVIENDA
FOLIO
Nº 77

326
74

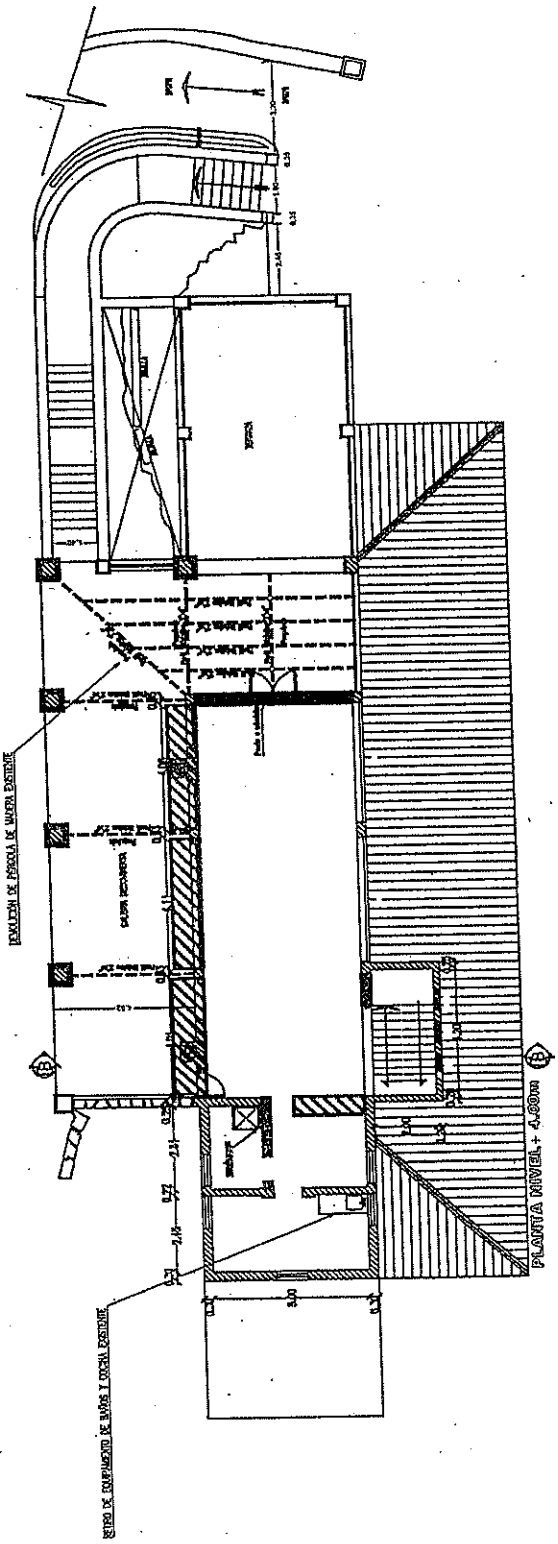

ES COPIA FIEL DEL ORIGINAL

MINISTERIO DE INFRAESTRUCTURA TIERRA Y VIVIENDA - PROVINCIA DE SALTA -

GOBIERNO DE LA PROVINCIA DE SALTA
MINISTERIO DE INFRAESTRUCTURA, TIERRA Y VIVIENDA
SECRETARIA DE OBRAS PUBLICAS

OBRA: " REFUNCIONALIZACION INFRAESTRUCTURA CERRO SAN BERNARDO"

PLANO DE: PLANO DE DEMOLICIÓN - NIVEL SUPERIOR

LAM. Arq. 1

ESCALA: 1:125

FECHA: MARZO 2010

Ing. GABRIELA E. DAPENA
DIRECTORA
EDIFICIOS PÚBLICOS Y CASCO HISTÓRICO
SECRETARÍA DE OBRAS PÚBLICAS

Arq. RODRIGO GONZÁLEZ BRIE
EDIFICIOS PÚBLICOS Y CASCO HISTÓRICO
SECRETARÍA DE OBRAS PÚBLICAS

RESOLUCION Nº 58

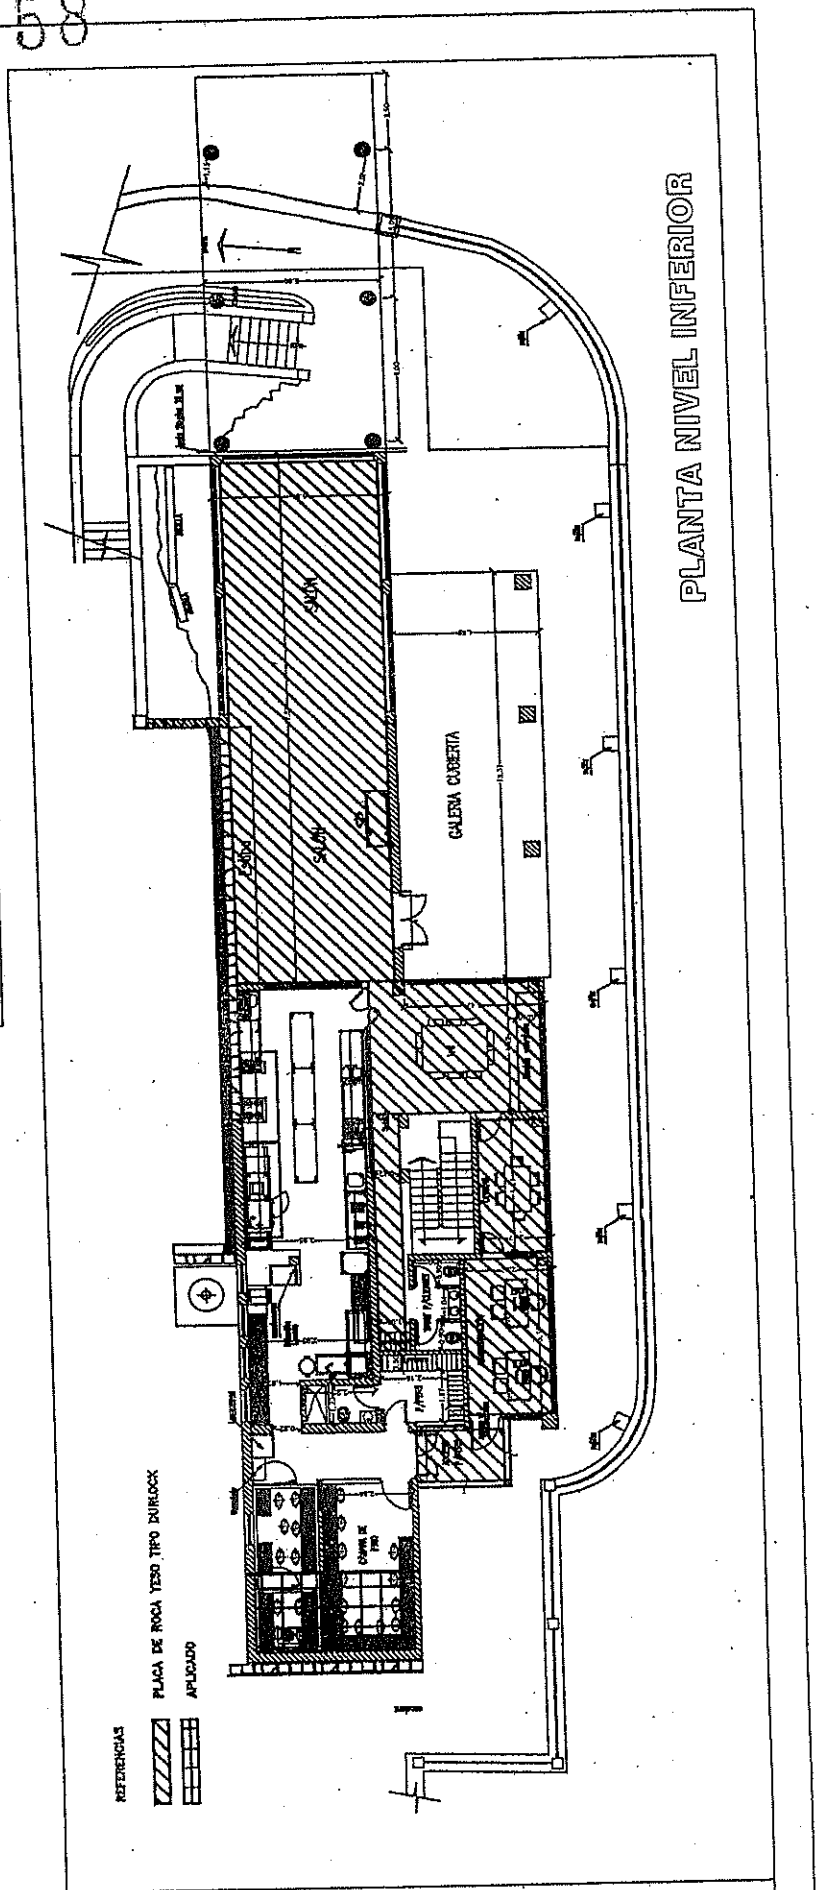

GOBIERNO DE LA PROVINCIA DE SALTA
MINISTERIO DE INFRAESTRUCTURA, TIERRA Y VIVIENDA
SECRETARIA DE OBRAS PUBLICAS

OBRA: " REFUNCIONALIZACION INFRAESTRUCTURA CERRO SAN BERNARDO"

PLANO DE: PLANO DE CIELORRASOS - NIVEL INFERIOR

LAM. Arq. 11

ESCALA: 1:125

FECHA: MARZO 2018

FOLIO Nº 70

527/75

ES COPIA FIEL DEL ORIGINAL

MINISTERIO DE INFRAESTRUCTURA TIERRA Y VIVIENDA - PROVINCIA DE SALTA -

Ing. GABRIELA E. DAPENA
DIRECTORA
EDIFICIOS PÚBLICOS Y CASCO HISTÓRICOS
SECRETARIA DE OBRAS PÚBLICAS

Arq. RODRIGO GONZÁLEZ BRIE
EDIFICIOS PÚBLICOS Y CASCO HISTÓRICO
SECRETARIA DE OBRAS PÚBLICAS

RESOLUCION Nº 58

FOLIO Nº 79

528

76

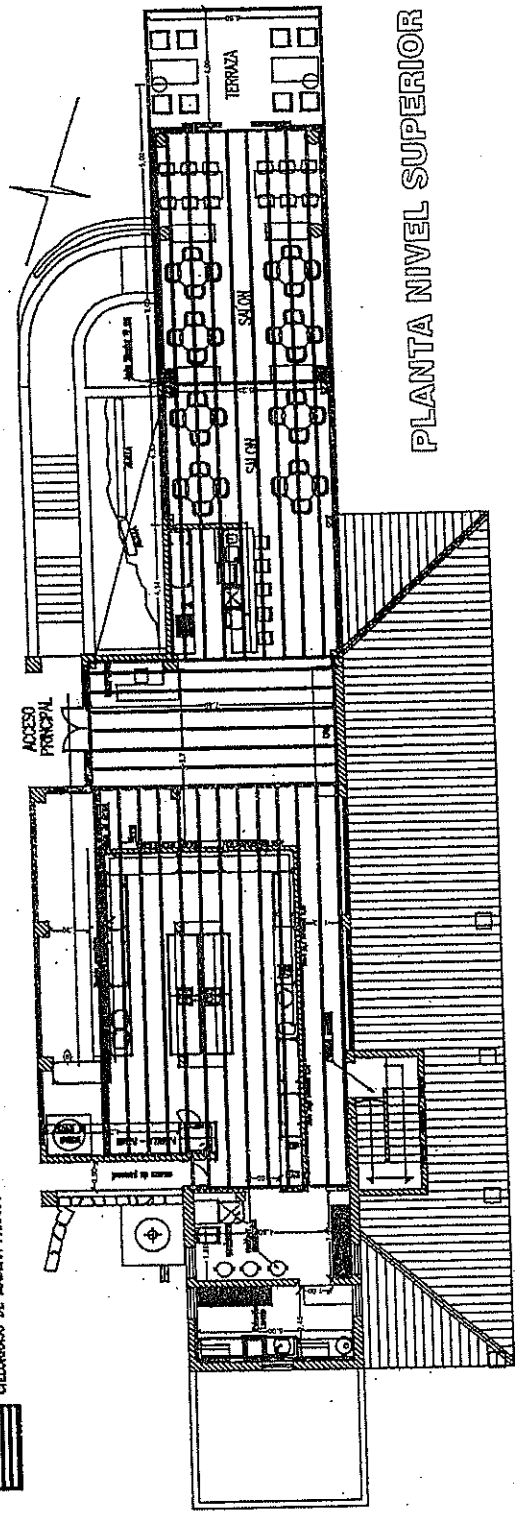

ES COPIA FIEL DEL ORIGINAL

MINISTERIO DE INFRAESTRUCTURA TIERRA Y VIVIENDA - PROVINCIA DE SALTA -

GOBIERNO DE LA PROVINCIA DE SALTA
MINISTERIO DE INFRAESTRUCTURA, TIERRA Y VIVIENDA
SECRETARIA DE OBRAS PUBLICAS

OBRA: " REFUNCIONALIZACION INFRAESTRUCTURA CERRO SAN BERNARDO"

PLANO DE: PLANO DE CIELORRASOS - NIVEL SUPERIOR

LAM. Arq. 12

ESCALA: 1:125

FECHA: MARZO 2019

Ing. GABRIELA E. DAPENA
DIRECTORA
INMUEBLES PUBLICOS Y CASCO HISTORICOS
SECRETARIA DE OBRAS PUBLICAS

Arq. RODRIGO GONZÁLEZ BRIE
INMUEBLES PÚBLICOS Y CASCO HISTÓRICO
SECRETARÍA DE OBRAS PÚBLICAS

RESOLUCION Nº 58

FOLIO Nº 80

liston de paraiso cepillada de 3/4x2"
tabla de paraiso de 3/4x5" a junta separada
tirante de paraiso de 4x6"
canaleta de ch'g'
anclaje mecánico e:1/2"
tirante de paraiso de 4x6"
tabla de paraiso a junta separada
caño est. 120x60x2,0mm
caño est. 30x50x2,0mm
chapa sinusoidal prepintada c25
canaleta de ch'g'
est. met de h' angulo vidrio laminado 6+6 tonalizado
rejilla

3.94

angulo 4"*1/4"

3.68

ES COPIA FIEL DEL ORIGINAL

MINISTERIO DE INFRAESTRUCTURA TIERRA Y VIVIENDA - PROVINCIA DE SALTA -

GOBIERNO DE LA PROVINCIA DE SALTA
MINISTERIO DE INFRAESTRUCTURA, TIERRA Y VIVIENDA
SECRETARIA DE OBRAS PUBLICAS

OBRA: " REFUNCIONALIZACION INFRAESTRUCTURA CERRO SAN BERNARDO"

PLANO DE: DETALLE CUBIERTA Y CIELORRASO COSINA NIVEL SUPERIOR

LAM. Arq. 13

Ing. GABRIELA E. DAPENA
DIRECTORA
EDIFICIOS PUBLICOS Y CASCO HISTÓRICOS
SECRETARIA DE OBRAS PÚBLICAS

Arq. RODRIGO GONZÁLEZ BAR
EDIFICIOS PÚBLICOS Y CASCO HIST
SECRETARIA DE OBRAS

ESCALA: 1:50

FECHA: MARZO 2019

RESOLUCION Nº 58

FOLIO Nº 131

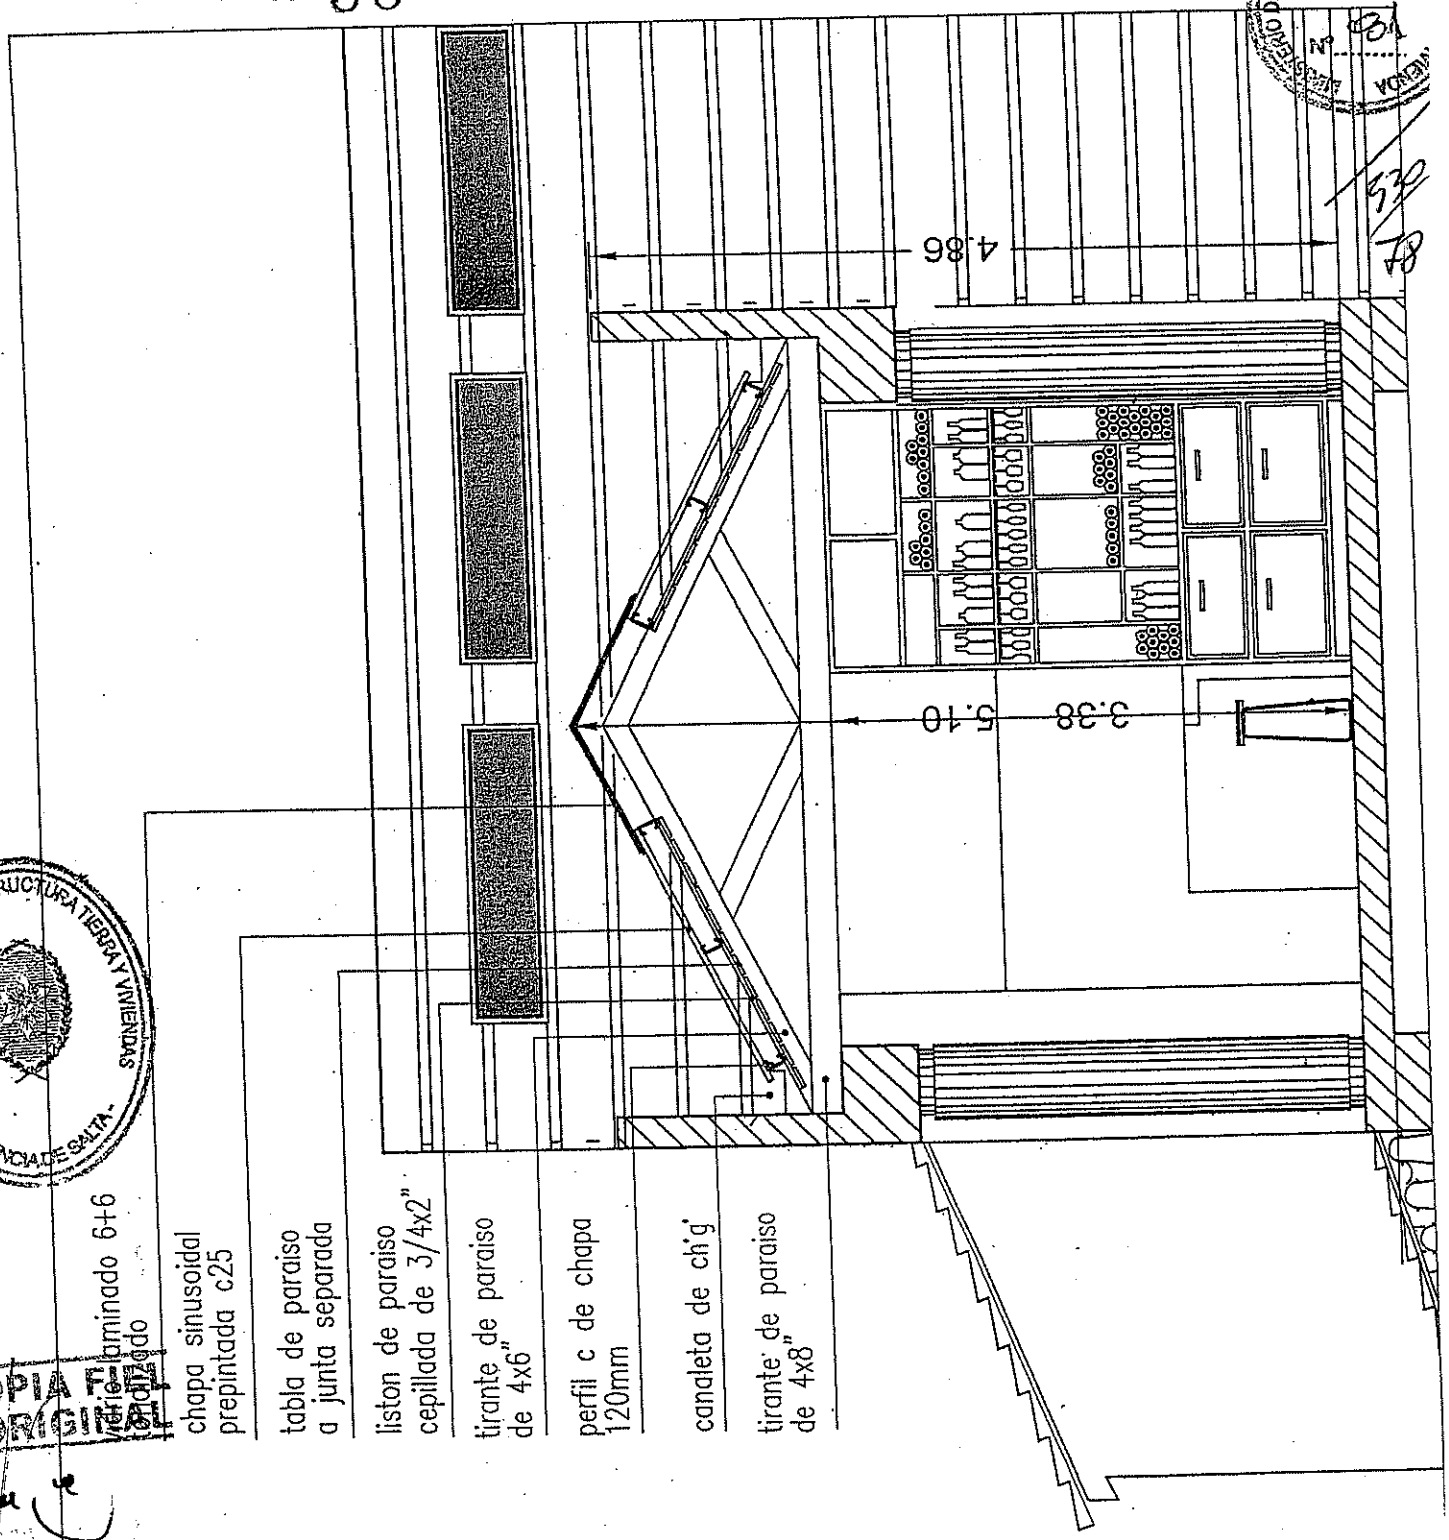

MINISTERIO DE INFRAESTRUCTURA TIERRA Y VIVIENDAS - PROVINCIA DE SALTA -

ES COPIA FIEL DEL ORIGINAL

GOBIERNO DE LA PROVINCIA DE SALTA
MINISTERIO DE INFRAESTRUCTURA, TIERRA Y VIVIENDA
SECRETARIA DE OBRAS PUBLICAS

OBRA: " REFUNCIONALIZACION INFRAESTRUCTURA CERRO SAN BERNARDO"

PLANO DE: DETALLE CUBIERTA Y CIELORRASO SALON PRINCIPAL

LAM. Arq. 14

Ing. GABRIELA E. DAPENA
DIRECTORA
EDIFICIOS PÚBLICOS Y CASCO HISTÓRICOS
SECRETARIA DE OBRAS PÚBLICAS

Arq. RODRIGO GONZÁLEZ BRIE
EDIFICIOS PÚBLICOS Y CASCO HISTÓRICO
SECRETARIA DE OBRAS PÚBLICAS

ESCALA: 1:50

FECHA: MARZO 2019

RESOLUCION N° 00

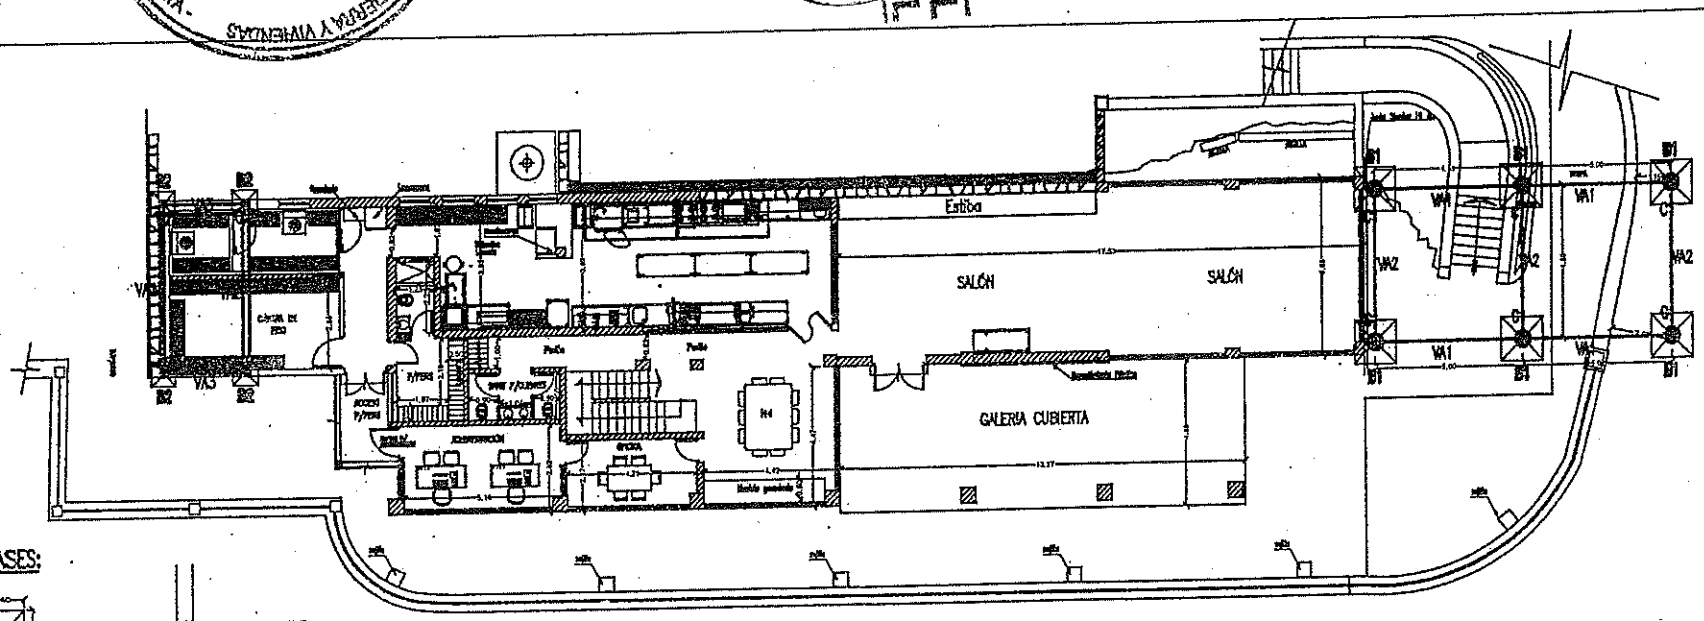

ESTRUCT. DE FUNDACIÓN

BASES:

B1 → Prof= 0.80m

B2 → Prof= 0.50m

Profundidad mínima 1.50m bajo N.TN

VIGAS:

VA1: Ancho: 0.30m – Alto: 0.40m – Arm. s/cálculo

VA2: Ancho: 0.30m – Alto: 0.40m – Arm. s/cálculo

VA3: Ancho: 0.30m – Alto: 0.40m – Arm. s/cálculo

COLUMNAS:

C1: ∅ 0.50m – Arm. s/cálculo

C2: 0.20m X 0.20m – Arm. s/cálculo

GOBIERNO DE LA PROVINCIA DE SALTA
MINISTERIO DE INFRAESTRUCTURA, TIERRA Y VIVIENDA
SECRETARIA DE OBRAS PUBLICAS

"REFUNCIONALIZACION INFRAESTRUCTURA CERRO SAN BERNARDO"

PLANO DE ESTRUCTURA DE FUNDACIÓN

FECHA: MARZO 2010

LAM.

Arq. RODRIGO GONZÁLEZ BRETUCT.
EJERCICIO PÚBLICO Y CASCO HISTÓRICO
SECRETARÍA DE OBRAS PÚBLICAS

Arq. GABRIELA E. DAPEZ
DIRECTORA
EJERCICIO PÚBLICO Y CASCO HISTÓRICO
SECRETARÍA DE OBRAS PÚBLICAS

MINISTERIO DE INFRAESTRUCTURA, TIERRA Y VIVIENDA - PROVINCIA DE SALTA

COPIA FIEL DEL ORIGINAL

MINISTERIO DE INFRAESTRUCTURA
FOLIO
Nº 82

RESOLUCION Nº 58

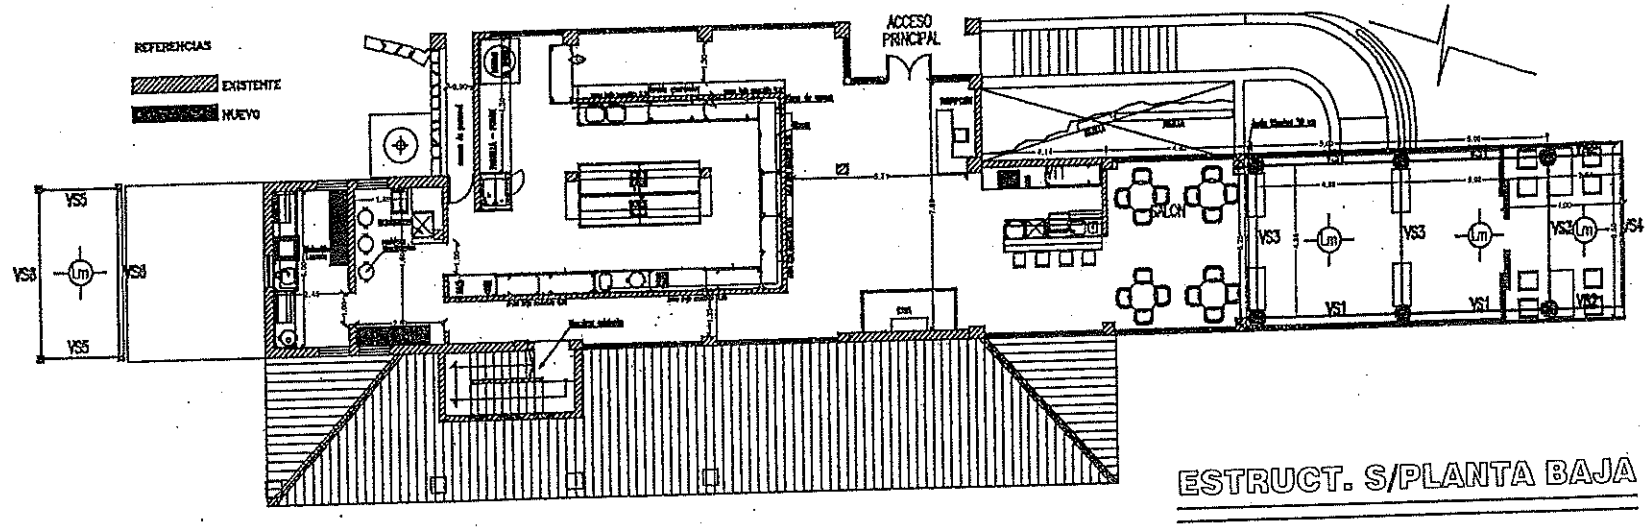

VIGAS:

VS1: Ancho: 0.65m – Alto: 0.75m – Arm. s/cálculo
VS2: Ancho: 0.65m – Alto: 0.75m – Arm. s/cálculo
VS3: Ancho: 0.30m – Alto: 0.40m – Arm. s/cálculo
VS4: Ancho: 0.40m – Alto: 0.75m – Arm. s/cálculo
VS5: Ancho: 0.20m – Alto: 0.30m – Arm. s/cálculo
VS6: Ancho: 0.20m – Alto: 0.30m – Arm. s/cálculo

LOSAS:

Lm: Losa Maciza – Esp. total 0.15 – Arm. s/cálculo

GOBIERNO DE LA PROVINCIA DE SALTA
MINISTERIO DE INFRAESTRUCTURA, TIERRA Y VIVIENDA
SECRETARIA DE OBRAS PUBLICAS
"REFUNCIONALIZACION INFRAESTRUCTURA CERRO SAN BERNARDO"
PLANO DE ESTRUCTURA S/ PLANTA BAJA
PLANO DE:
ESCALA: 1:125
FECHA: NOVIEMBRE 2010
LAM.
Estruct. 2
Arq. RODRIGO GONZALEZ BRIE
EDIFICIOS PUBLICOS Y CASCO HISTORICO
SECRETARIA DE OBRAS PUBLICAS
Ing. GABRIELA E. [illegible]
DIRECTOR GENERAL
OBRAS TIPICAS
EDIFICIOS PUBLICOS Y CASCO HISTORICO
SECRETARIA DE OBRAS PUBLICAS

MINISTERIO DE INFRAESTRUCTURA TIERRA Y VIVIENDAS - PROVINCIA DE SALTA -

ES COPIA FIEL DEL ORIGINAL

MINISTERIO DE INFRAESTRUCTURA TIERRA Y VIVIENDA
FOLIO Nº 83

532
80

ES COPIA FIEL DEL ORIGINAL

MINISTERIO DE INFRAESTRUCTURA TIERRA Y VIVIENDA - PROVINCIA DE SALTA -

Ing. GABRIELA E. DA... DIRECTORA DIRECCIÓN DE PROYECTOS PÚBLICOS Y CASCO HISTÓRICO SECRETARÍA DE OBRAS PÚBLICAS

RESOLUCIÓN Nº 0

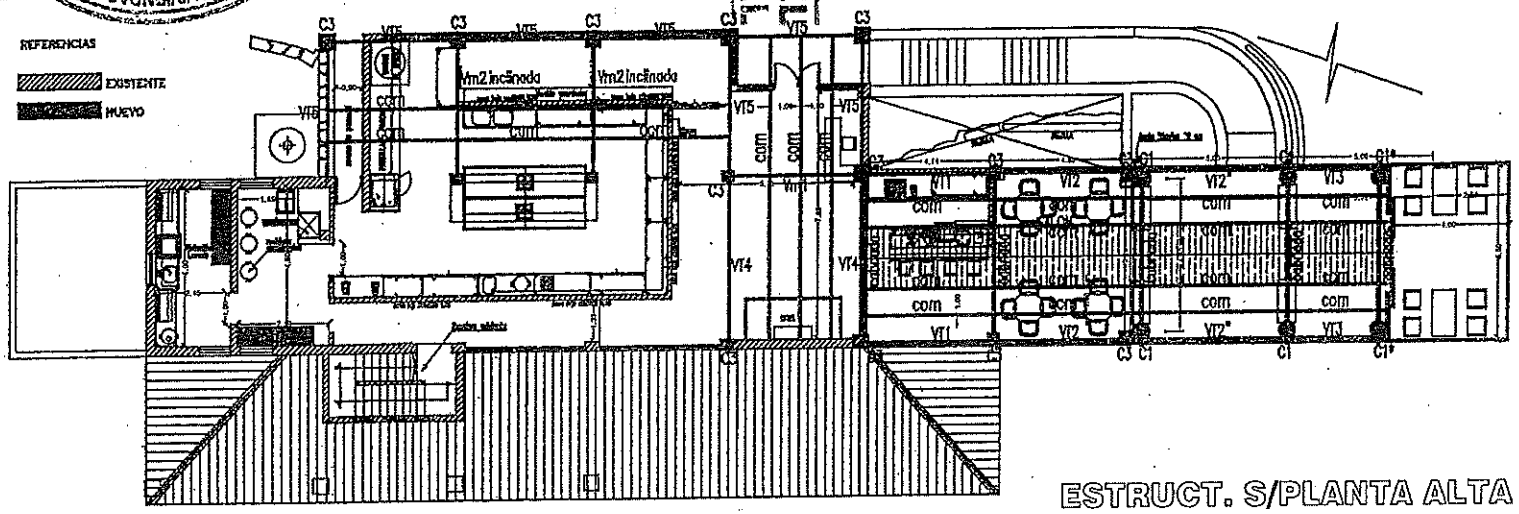

ESTRUCT. S/PLANTA ALTA

COLUMNAS:

C1: ∅0.50m
C1*: ∅0.50m (anclada en viga inferior)
C2: 0.20m x 0.20m
C3: 0.30m x 0.30m (continuación columnas P.B)

Arm.s/cálculo

VIGAS EN CUBIERTA:

VT1: Ancho: 0.20m – Alto: 0.40m – Arm. s/cálculo
VT2: Ancho: 0.20m – Alto: 0.40m – Arm. s/cálculo
VT2*: Ancho: 0.65m – Alto: 0.50m – Arm. s/cálculo
VT3: Ancho: 0.65m – Alto: 0.50m – Arm. s/cálculo
VT4: Ancho: 0.20m – Alto: 0.40m – Arm. s/cálculo
VT5: Ancho: 0.20m – Alto: 0.40m – Arm. s/cálculo

ESTRUCT. METÁLICA:

Vm1/Vm2: Doble perfil C
Com: Correa Metálica – Caño estructural

Cabriada:

De Madera dura.
Cordón Sup. e Inf. 3"x6"
Montantes y Diagonales 3"x4"

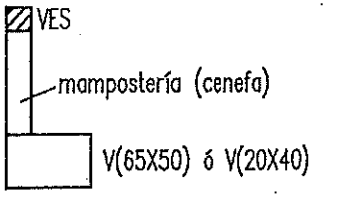

CE: en correspondencia a columnas principales.

GOBIERNO DE LA PROVINCIA DE SALTA
MINISTERIO DE INFRAESTRUCTURA, TIERRA Y VIVIENDA
SECRETARIA DE OBRAS PÚBLICAS

"REFUNCIONALIZACION INFRAESTRUCTURA CERRO SAN BERNARDO"

PLANO DE ESTRUCTURA S/ PLANTA ALTA

PLANO DE:

FECHA: MARZO 2018

LAM.

Arq. RODRIGO GONZÁLEZ BRIE
EDIFICIOS PÚBLICOS Y CASCO HISTÓRICO
SECRETARÍA DE OBRAS PÚBLICAS

Estruct. 3

MINISTERIO DE INFRAESTRUCTURA TIERRA Y VIVIENDA FOLIO Nº 84

533
81

RESOLUCION Nº 58

FOLIO Nº 85

534/82

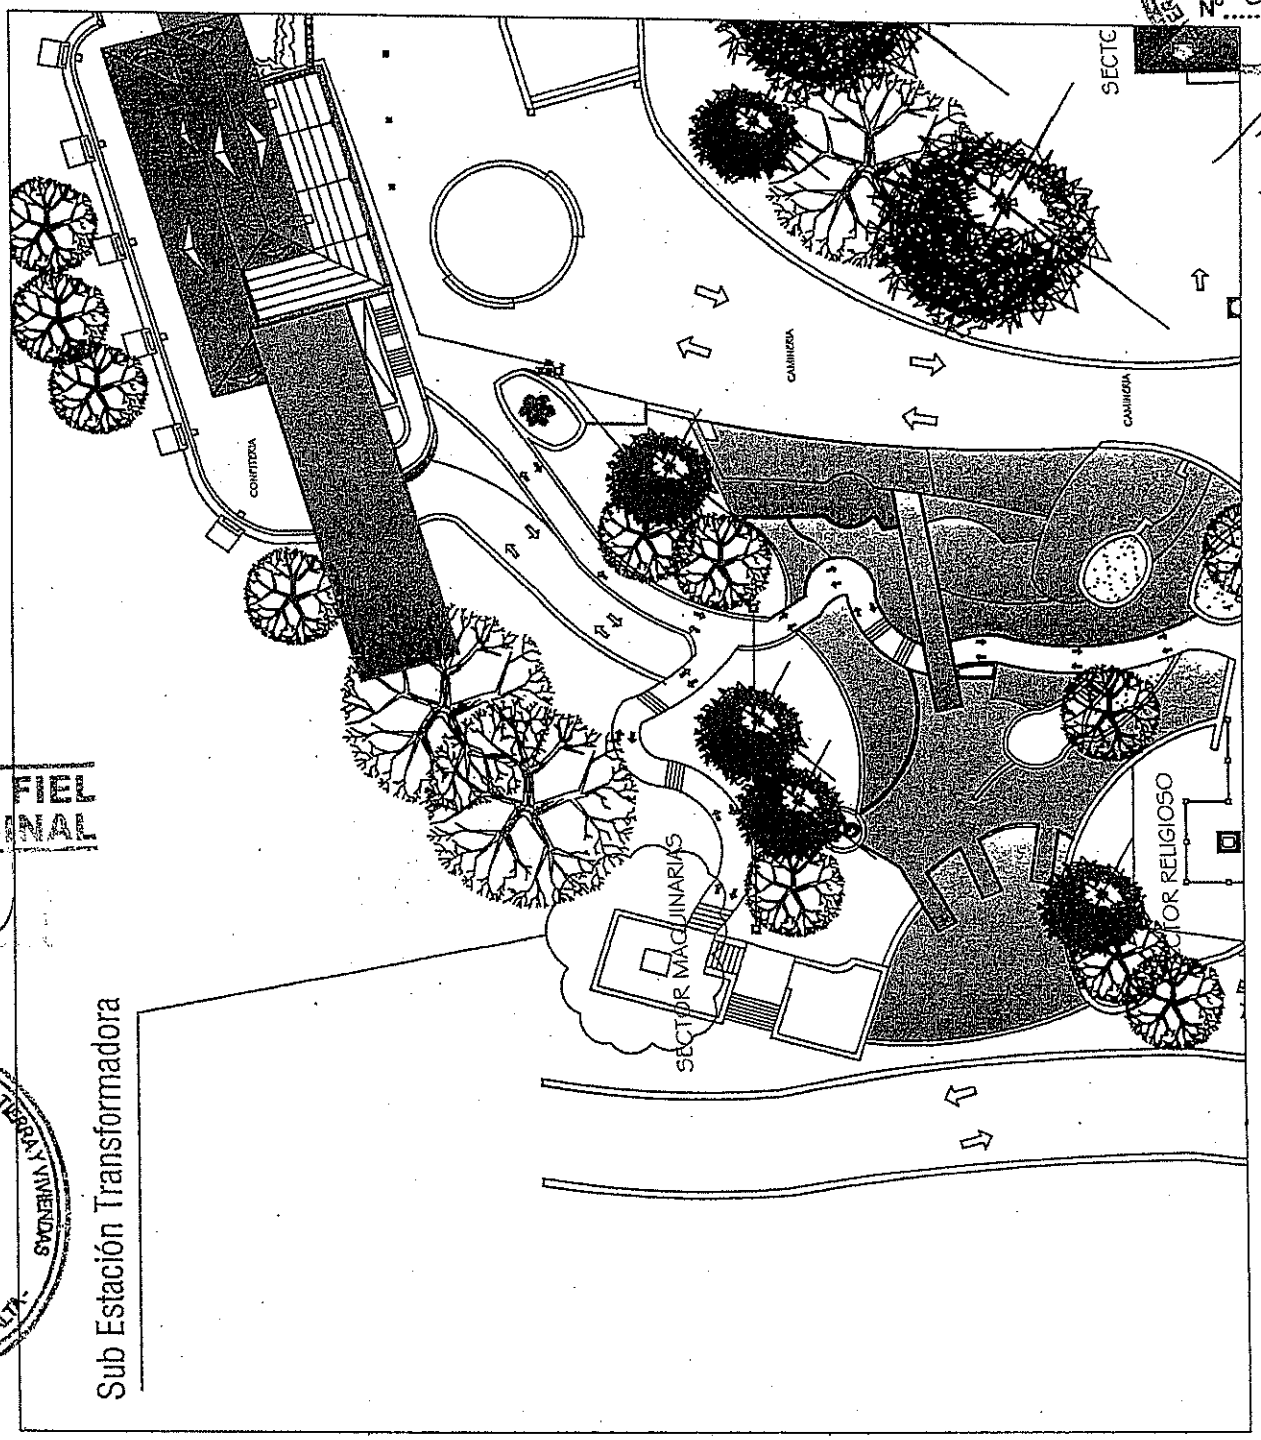

ES COPIA FIEL DEL ORIGINAL

MINISTERIO INFRAESTRUCTURA TIERRA Y VIVIENDA - PROVINCIA DE SALTA -

GOBIERNO DE LA PROVINCIA DE SALTA
MINISTERIO DE INFRAESTRUCTURA, TIERRA Y VIVIENDA
SECRETARIA DE OBRAS PUBLICAS

OBRA: " REFUNCIONALIZACION INFRAESTRUCTURA CERRO SAN BERNARDO"

PLANO DE: PUNTO DE ACOMETIDA

LAM. Elect. 1

ESCALA: S/ESC.

FECHA: MARZO 2019

Ing. GABRIELA E. DAPENA
DIRECTORA
EDIFICIOS PUBLICOS Y CASCO HISTÓRICOS
SECRETARIA DE OBRAS PUBLICAS

Arq. RODRIGO GONZÁLEZ BRIE
EDIFICIOS PÚBLICOS Y CASCO HISTÓRICO
SECRETARÍA DE OBRAS PÚBLICAS

RESOLUCION 58

FOLIO Nº 86

535/83

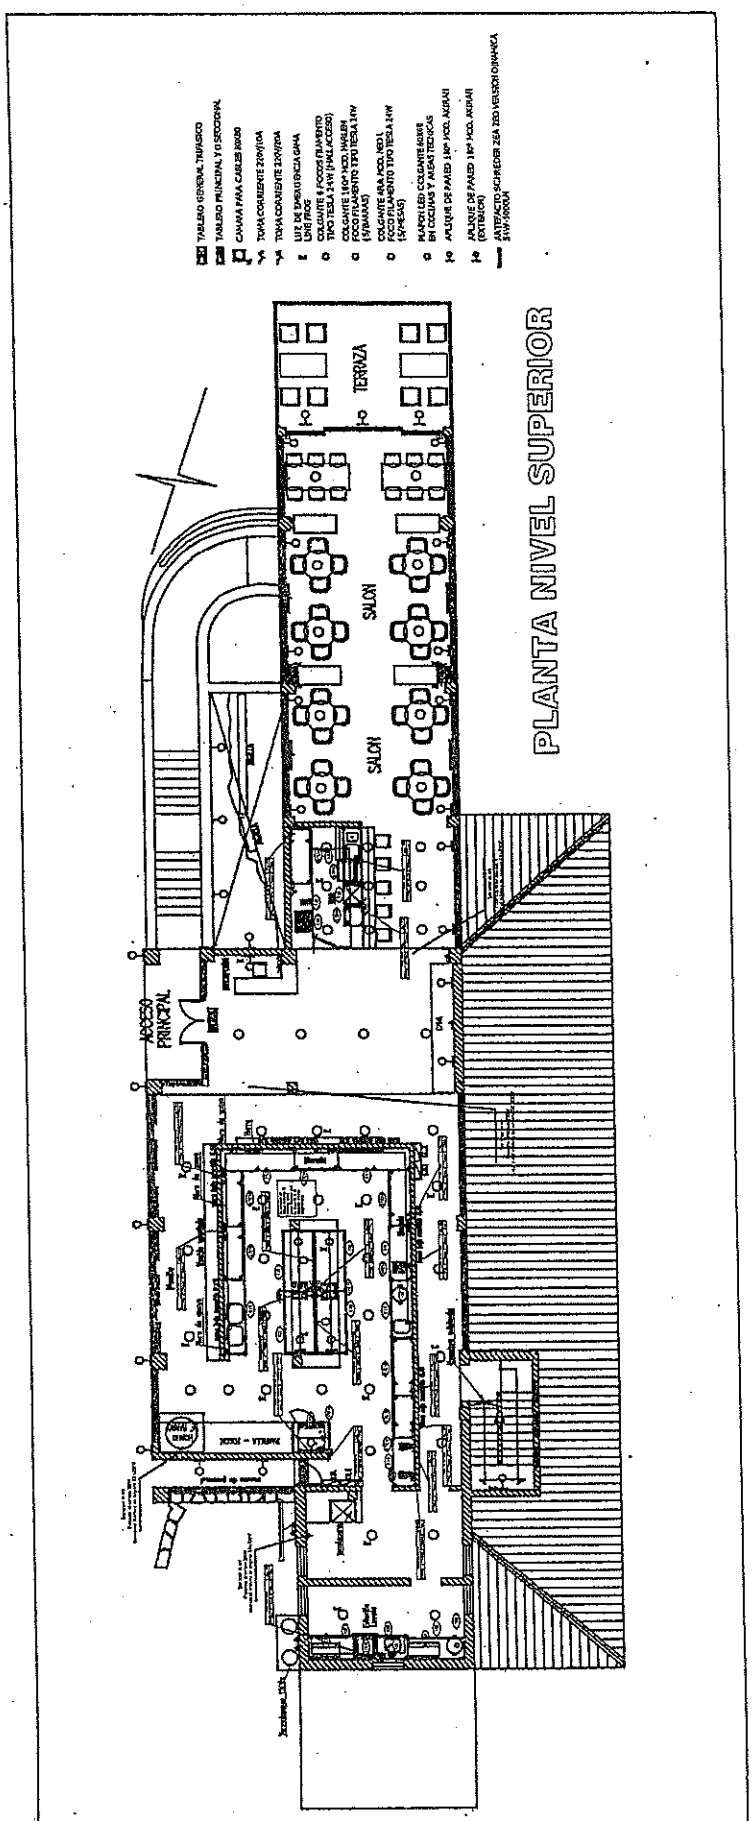

GOBIERNO DE LA PROVINCIA DE SALTA
MINISTERIO DE INFRAESTRUCTURA, TIERRA Y VIVIENDA
SECRETARIA DE OBRAS PUBLICAS

OBRA: " REFUNCIONALIZACION INFRAESTRUCTURA CERRO SAN BERNARDO"

PLANO DE: ESQUEMA INSTALACION ELECTRICA NIVEL SUPERIOR

LAM. Elect.2

ESCALA: 1:125

FECHA: MARZO 2015

ES COPIA FIEL DEL ORIGINAL

MINISTERIO DE INFRAESTRUCTURA TIERRA Y VIVIENDA - PROVINCIA DE SALTA -

Ing. GABRIELA E. DAPENA
DIRECTORA
EDIFICIOS PÚBLICOS Y CASCO HISTÓRICOS
SECRETARIA DE OBRAS PÚBLICAS

Arq. RODRIGO GONZÁLEZ BRIE
EDIFICIOS PÚBLICOS Y CASCO HISTÓRICO
SECRETARIA DE OBRAS PÚBLICAS

RESOLUCION Nº 58

MINISTERIO DE INFRAESTRUCTURA, TIERRA Y VIVIENDA
FOLIO
Nº 87

536/84

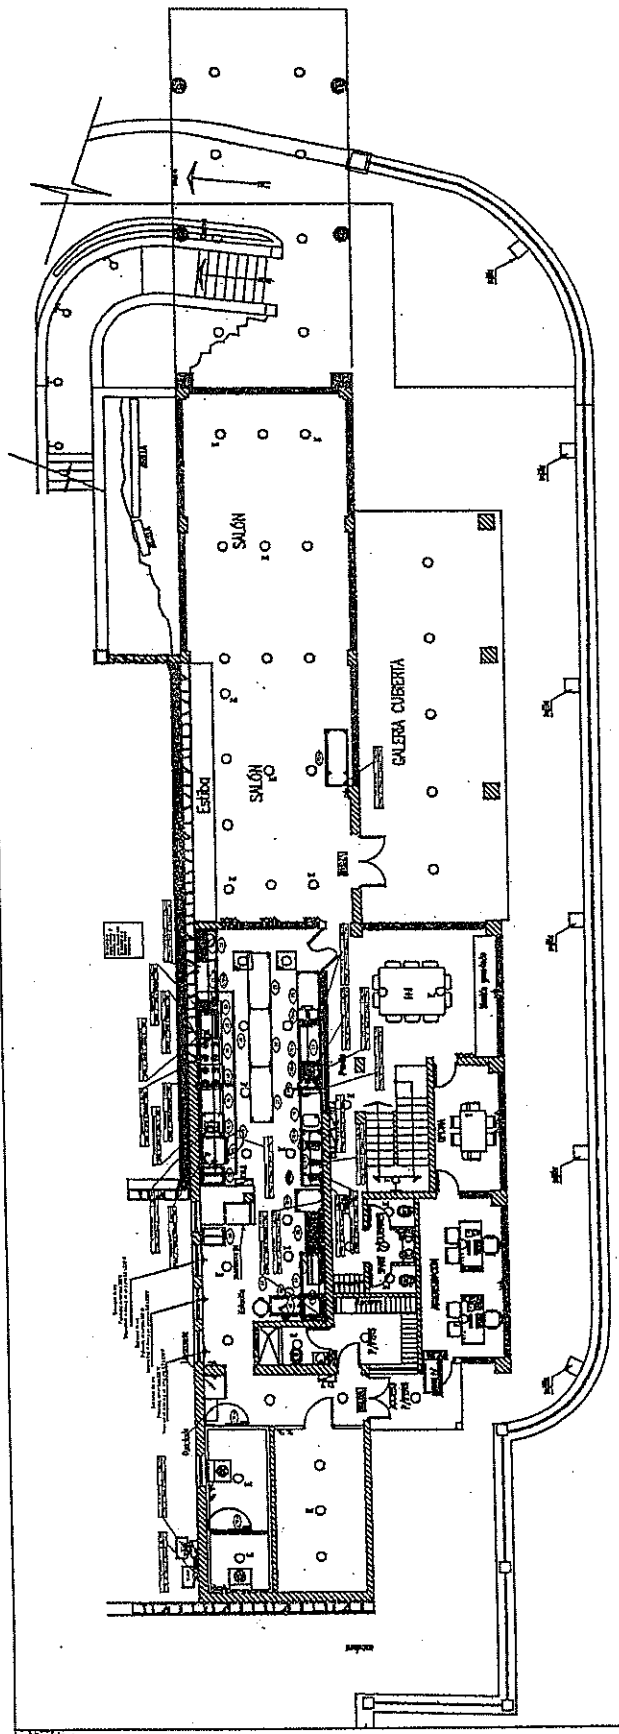

ES COPIA FIEL DEL ORIGINAL

MINISTERIO DE INFRAESTRUCTURA TIERRA Y VIVIENDAS - PROVINCIA DE SALTA -

GOBIERNO DE LA PROVINCIA DE SALTA
MINISTERIO DE INFRAESTRUCTURA, TIERRA Y VIVIENDA
SECRETARIA DE OBRAS PUBLICAS

OBRA: " REFUNCIONALIZACION INFRAESTRUCTURA CERRO SAN BERNARDO"

PLANO DE: ESQUEMA INSTALACION ELECTRICA NIVEL SUPERIOR

LAM. Elect.3

ESCALA: 1:125 | FECHA: MARZO 2010

Ing. GABRIELA E. DAPENA
DIRECTORA
EDIFICIOS PÚBLICOS Y CASCO HISTÓRICOS
SECRETARÍA DE OBRAS PÚBLICAS

Arq. RODRIGO GONZÁLEZ BRI
EDIFICIOS PÚBLICOS Y CASCO HISTÓ
SECRETARÍA DE OBRAS PÚBLICAS

RESOLUCION Nº 58

FOLIO Nº 88

537/85

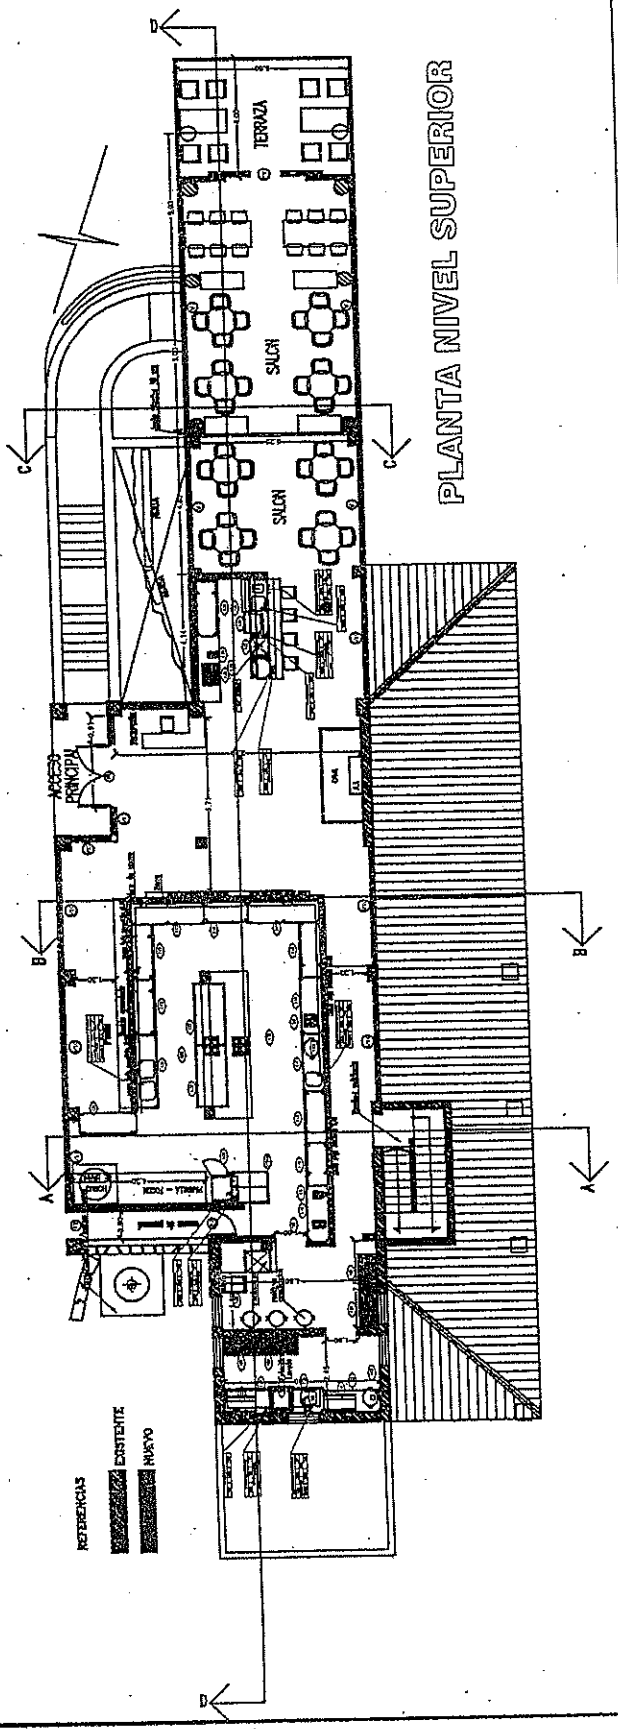

ES COPIA FIEL DEL ORIGINAL

MINISTERIO DE INFRAESTRUCTURA TIERRA Y VIVIENDAS - PROVINCIA DE SALTA -

GOBIERNO DE LA PROVINCIA DE SALTA
MINISTERIO DE INFRAESTRUCTURA, TIERRA Y VIVIENDA
SECRETARIA DE OBRAS PUBLICAS

OBRA: " REFUNCIONALIZACION INFRAESTRUCTURA CERRO SAN BERNARDO"

PLANO DE: PUNTOS DE CONEXION DE AGUA FRIA - CALIENTE - DESAGÜES

LAM. Inst. I

ESCALA: 1:125 | FECHA: MAYO 2019

Arq. GABRIELA E. DAPENA
DIRECTORA
EDIFICIOS PÚBLICOS Y CASCO HISTÓRICOS
SECRETARÍA DE OBRAS PÚBLICAS

Arq. RODRIGO GONZÁLEZ BRIE
EDIFICIOS PÚBLICOS Y CASCO HISTÓRICO
SECRETARÍA DE OBRAS PÚBLICAS

RESOLUCION Nº 58

FOLIO Nº 89

538/86

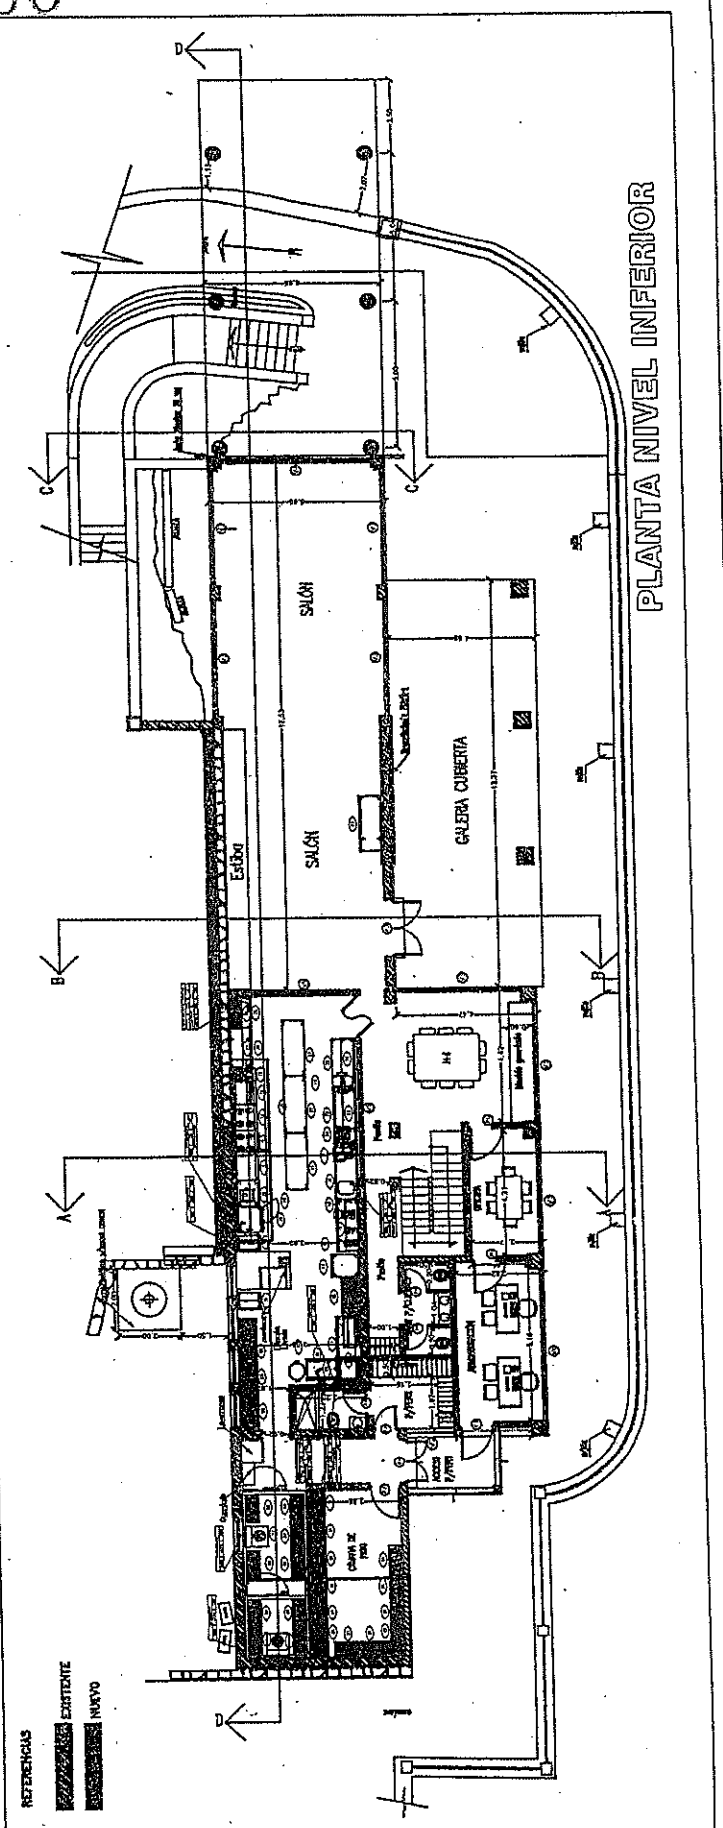

GOBIERNO DE LA PROVINCIA DE SALTA
MINISTERIO DE INFRAESTRUCTURA, TIERRA Y VIVIENDA
SECRETARIA DE OBRAS PUBLICAS

OBRA: " REFUNCIONALIZACION INFRAESTRUCTURA CERRO SAN BERNARDO"

PLANO DE: PUNTOS DE CONEXION DE AGUA FRIA - CALIENTE - DESAGÜES

LAM. Inst. 2

ESCALA: 1:125 | FECHA: MARZO 2013

ES COPIA FIEL DEL ORIGINAL

Ing. GABRIELA E. DAPENA
DIRECTORA
EDIFICIOS PÚBLICOS Y CASCO HISTÓRICOS
SECRETARIA DE OBRAS PÚBLICAS

Arq. RODRIGO GONZÁLEZ BRIE
EDIFICIOS PÚBLICOS Y CASCO HISTÓRICO
SECRETARIA DE OBRAS PÚBLICAS

RESOLUCION Nº 58

539/87

ES COPIA FIEL DEL ORIGINAL

PLANILLA DE CARPINTERIAS NUEVAS (VENTANAS)

Designación	Elevación	Cantidad	Descripción
V1	P.F.	Nº:2	Provisión y colocación de paño fijo con cristal laminado 4+4 con perfilería y marco de aluminio Color: Anodizado bronce
V2	P.F. P.F. P.F.	Nº:2	Provisión y colocación de paño fijo con cristal laminado 4+4 con marco de aluminio Color: Anodizado bronce
V3	P.F.	Nº:4	Provisión y colocación de paño fijo con cristal laminado 4+4 con perfilería y marco de aluminio Color: Anodizado bronce
V4	P.F.	Nº:1	Provisión y colocación de paño fijo con cristal laminado 4+4 con perfilería y marco de aluminio Color: Anodizado bronce
V5	P.F.	Nº:3	Provisión y colocación de paño fijo central con cristal laminado 4+4 con perfilería y marco de aluminio + dos paños laterales batientes Color: Anodizado bronce
V6	P.F.	Nº:1	Provisión y colocación de paño fijo central con cristal laminado 4+4 con perfilería y marco de aluminio + dos paños laterales batientes Color: Anodizado bronce
V7		Nº:1	Provisión y colocación de ventana proyectante de aluminio con cristal laminado 3+3 Color: Anodizado bronce
V8	P.F. P.F. P.F.	Nº:1	Provisión y colocación de paño fijo con cristal laminado 4+4 con perfilería y marco de aluminio Color: Anodizado bronce
V9	P.F.	Nº:1	Provisión y colocación de paño fijo con cristal laminado 4+4 con perfilería y marco de aluminio Color: Anodizado bronce
V10	P.F.	Nº:1	Provisión y colocación de paño fijo con cristal laminado 4+4 con perfilería y marco de aluminio Color: Anodizado bronce
V11	P.F.	Nº:1	Provisión y colocación de paño fijo con cristal laminado 4+4 con perfilería y marco de aluminio Color: Anodizado bronce
V12	P.F.	Nº:1	Provisión y colocación de paño fijo con cristal laminado 4+4 con perfilería y marco de aluminio Color: Anodizado bronce
V13	P.F.	Nº:1	Provisión y colocación de paño fijo con cristal laminado 4+4 con perfilería y marco de aluminio Color: Anodizado bronce
			Provisión y colocación de paño fijo con

GOBIERNO DE LA PROVINCIA DE SALTA
MINISTERIO DE INFRAESTRUCTURA, TIERRA Y VIVIENDA
SECRETARIA DE OBRAS PUBLICAS

OBRA: "REFUNCIONALIZACION INFRAESTRUCTURA CERRO SAN BERNARDO"

PLANO DE: PLANILLA DE CARPINTERIAS

LAM. Carp. I

ESCALA: 1:100

FECHA: MAYO 2010

Arq. GABRIELA B. DAPENA
DIRECTORA
EDIFICIOS PÚBLICOS Y CASCO HISTÓRICOS
SECRETARIA DE OBRAS PÚBLICAS

Arq. RODRIGO GONZALEZ E
EDIFICIOS PÚBLICOS Y CASCO HIS
SECRETARIA DE OBRAS PÚBLI

MINISTERIO DE INFRAESTRUCTURA TIERRA Y VIVIENDA - PROVINCIA DE SALTA -

RESOLUCION Nº 58

540/88

PLANILLA DE CARPINTERIAS NUEVAS (PUERTAS)			
Designación	Dimensiones	Cantidad	Descripción
P1	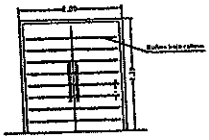	Nº . 1	Provisión y colocación de puerta tablero de dos hojas pivotante de paralela con marco de madera dura. Herrajes: Manijones barral de acero inoxidable. Color: a definir por la inspección
P2	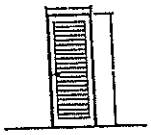	Nº : 2	Provisión y colocación de puerta tablero de aluminio. Color: Anodizado bronce
P3	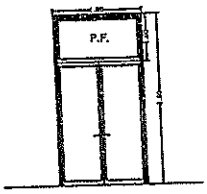	Nº : 1	Provisión y colocación de puerta de 2 hojas de aluminio con cristal laminado 3+3. Color: Anodizado bronce
P4	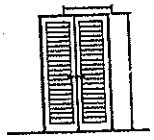	Nº : 1	Provisión y colocación de puerta tablero de aluminio. Color: Anodizado bronce
P5	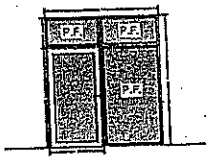	Nº : 1	Provisión y colocación de puerta de 1 hoja de aluminio con cristal laminado 3+3 con paño fijo lateral y superior en laminado de 3+3 . Color: Anodizado bronce
P6	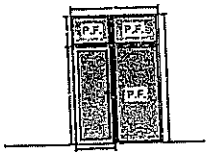	Nº : 2	Provisión y colocación de puerta de 1 hoja de aluminio con cristal laminado 3+3 con paño fijo lateral y superior en laminado de 3+3 . Color: Anodizado bronce
P7	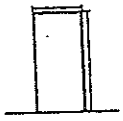	Nº : 1	Provisión y colocación de puerta placa con marco de aluminio
P8	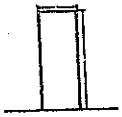	Nº : 4	Provisión y colocación de puerta placa con marco de aluminio

ES COPIA FIEL DEL ORIGINAL

MINISTERIO DE INFRAESTRUCTURA TIERRA Y VIVIENDA - PROVINCIA DE SALTA -

GOBIERNO DE LA PROVINCIA DE SALTA
MINISTERIO DE INFRAESTRUCTURA, TIERRA Y VIVIENDA
SECRETARIA DE OBRAS PUBLICAS

OBRA: " REFUNCIONALIZACION INFRAESTRUCTURA CERRO SAN BERNARDO"

PLANO DE: PLANILLA DE CARPINTERIAS

LAM. Carp. 2

ESCALA: 1:100

FECHA: MARZO 2019

Ing. GABRIELA E. DAPENA
DIRECTORA
EDIFICIOS PÚBLICOS Y CASCO HISTÓRICO
SECRETARÍA DE OBRAS PÚBLICAS

Arq. RODRIGO GONZÁLEZ BRIE
EDIFICIOS PÚBLICOS Y CASCO HISTÓRICO
SECRETARÍA DE OBRAS PÚBLICAS