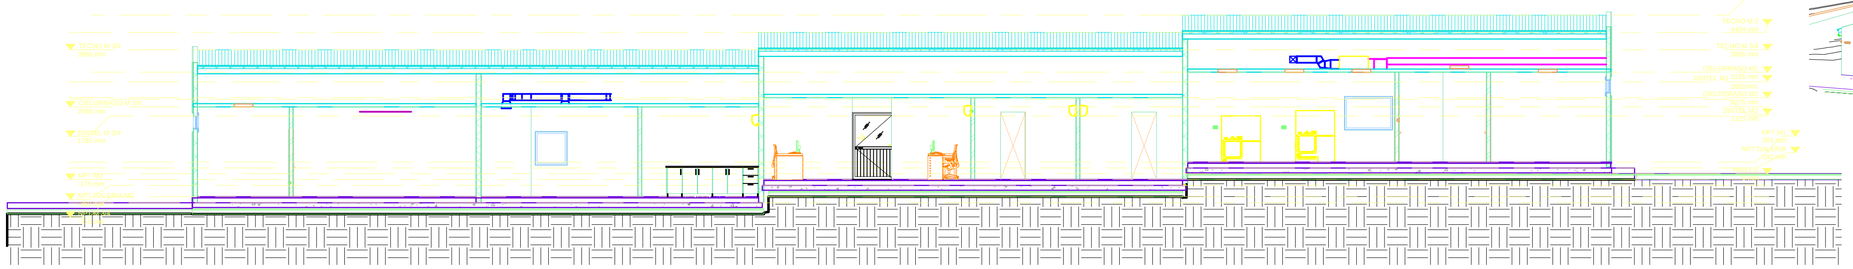

CORTE A-A
1:100

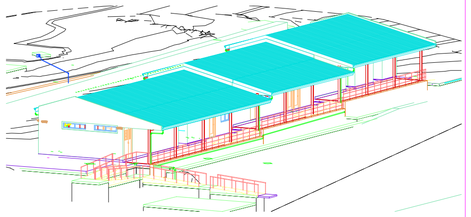

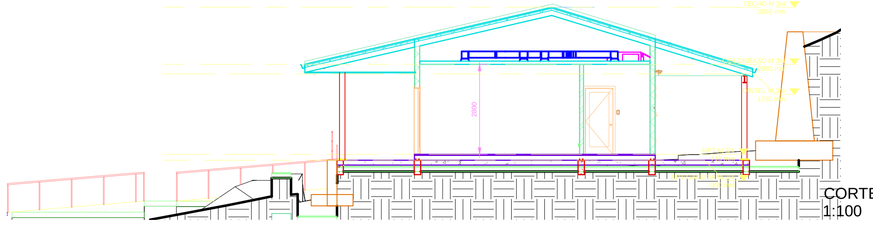

CORTE B-B
1:100

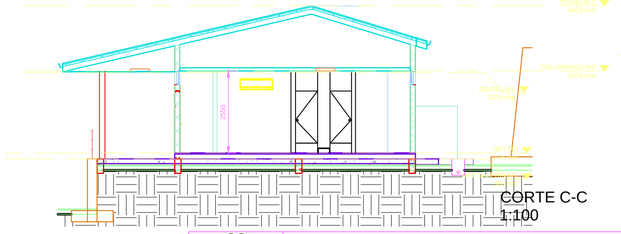

CORTE C-C
1:100

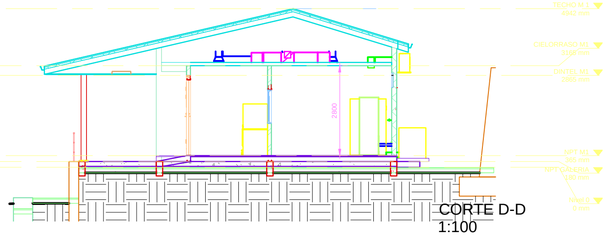

CORTE D-D
1:100

GOBIERNO DE LA PROVINCIA DE SALTA
MINISTERIO DE INFRAESTRUCTURA,TIERRA Y VIVIENDA
SECRETARIA DE OBRAS PÚBLICAS
DIRECCIÓN DE OBRAS DE SALUD

OBRA: CONSTRUCCIÓN EDIFICIO SERVICIOS GENERALES
HOSPITAL DR. ARTURO OÑATIVIA SALTA

PLANO : ARQUITECTONICO 1/3

EXPEDIENTE Nº 076-198667/2018	PLANO : 05.2019	ESCALA: 1:100	PLANO Nº