


CORTE A-A
1:100

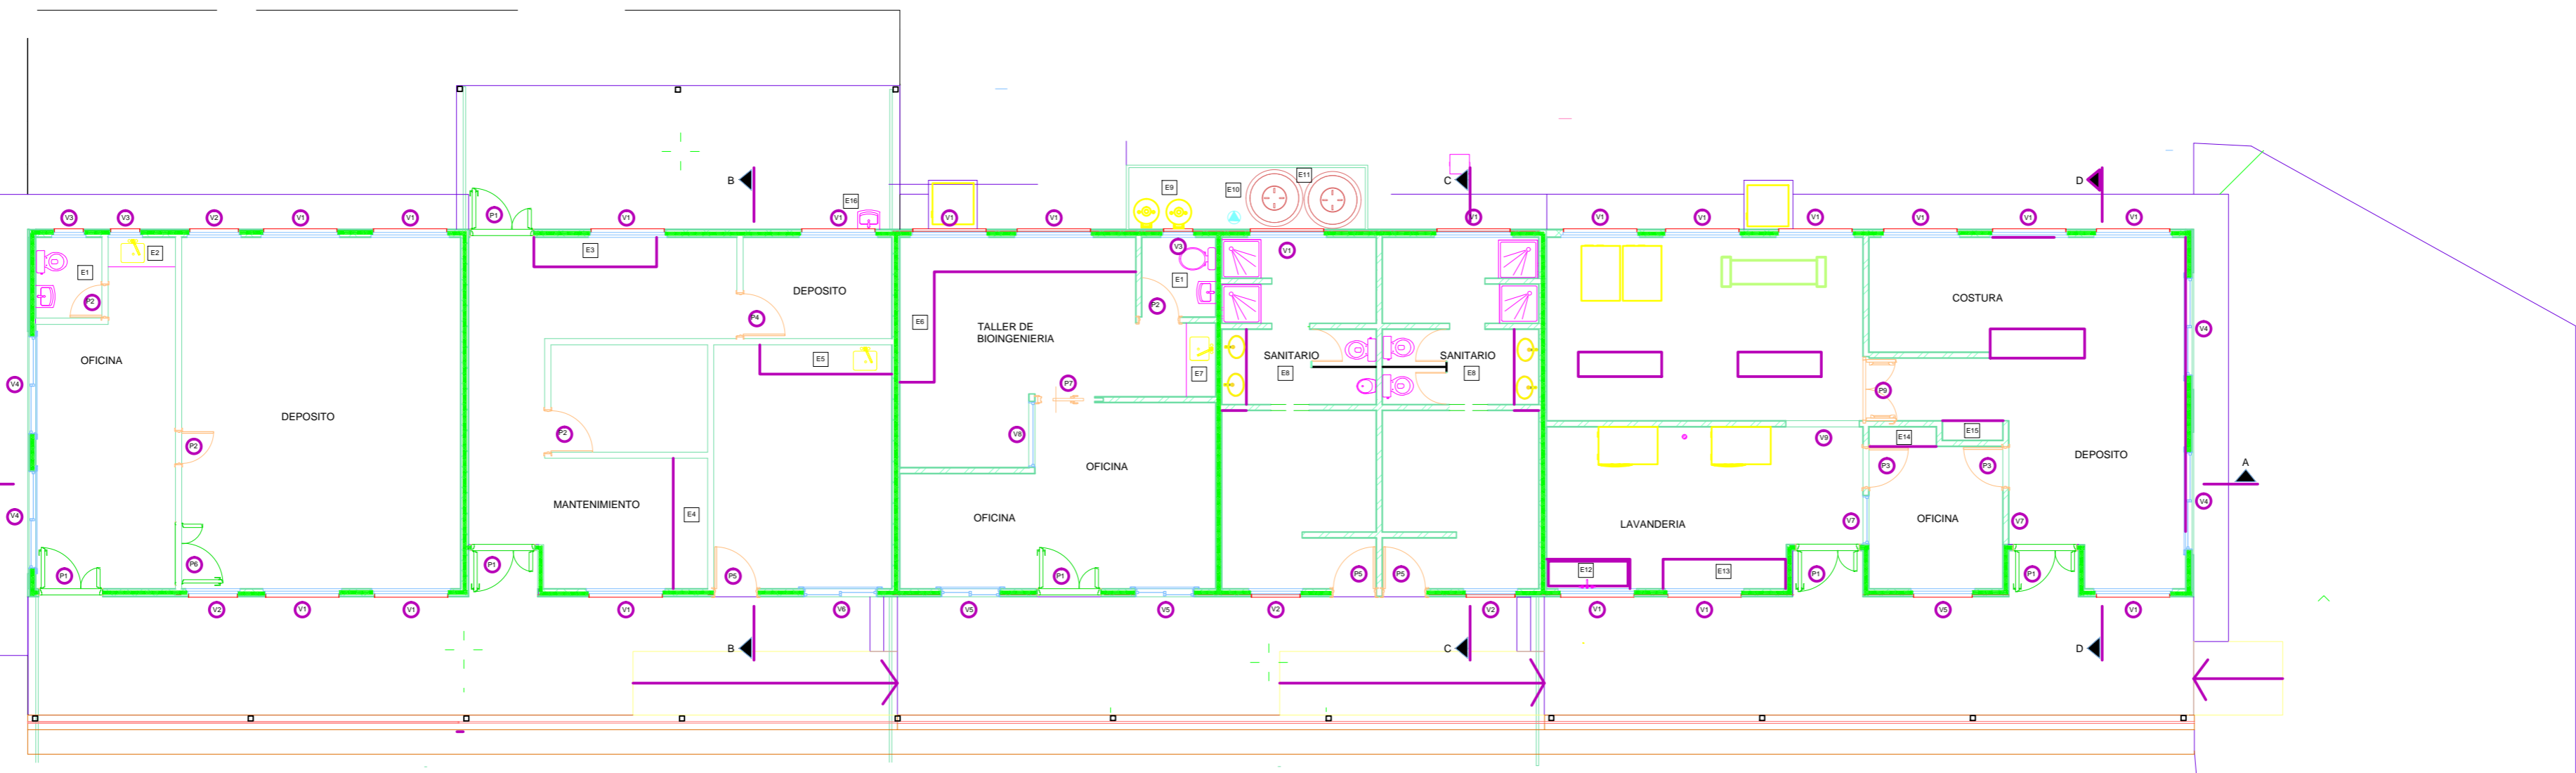

- | | | | | | |
|--|---|---|--|---|---|
| <p>E1 Accesorios losa
rodillo y piletta ferrum
línea Andina
Grifería piletta
FV línea Allegro</p> <p>Mesada granito gris mara 1.35 m
Grifería mesada FV línea Allegro
Piletta A1" Johnson mod. E44</p> <p>E2 Mueble bajo mesada melamina
gris de 15 mm.
- 2 puertas
- 3 cajones
- Estantes regulables
- Patas regulables 10 cm. altura
- Guías metálicas
- Bisagras metálicas
- Manijas plásticas color gris
cromo mate
- Interior forrado 100 %
- Con fondo</p> | <p>E3 Mesada 2" madera quina (o
equivalente) sobre estructura
metálica (2.50 x 0.60 mts)</p> <p>E4 Mesada 2" madera quina (o
equivalente) sobre estructura
metálica (2.65 x 0.70 mts)</p> <p>Mesada granito gris mara 2.85 m
Grifería mesada FV línea Allegro
Piletta A1" Johnson mod. E44</p> <p>E5 Mueble bajo mesada melamina
gris de 15 mm.
- 5 puertas
- 3 cajones
- Estantes regulables
- Patas regulables 10 cm. altura
- Guías metálicas
- Bisagras metálicas
- Manijas plásticas color gris
cromo mate
- Interior forrado 100 %
- Con fondo</p> | <p>E6 Mesada 2" madera quina (o
equivalente) sobre estructura
metálica (4.10 x 0.70
mts + 2.25 x 0.70 mts)</p> <p>Mesada granito gris mara 1.48 m
Grifería mesada FV línea Allegro
Piletta A1" Johnson mod. E44</p> <p>E7 Mueble bajo mesada melamina
gris de 15 mm.
- 2 puertas
- 3 cajones
- Estantes regulables
- Patas regulables 10 cm. altura
- Guías metálicas
- Bisagras metálicas
- Manijas plásticas color gris
cromo mate
- Interior forrado 100 %
- Con fondo</p> | <p>E8 Piletta A1" Johnson O 300L
0361
Mesada granito gris mara
1.52 m
Mingitorio Oval
Válvula FV temporizadora
Ecomatic
Inodoro ferrum línea Andina
c/mochila
Grifería ducha FV Allegro
s/transferencia 0109/15</p> <p>E9 2 Termotanque 120 lts. alta
recuperación (Gas)</p> <p>E10 Bomba ESPA Press 25-3</p> | <p>E11 Tanque de agua tricapa 1200 lts.</p> <p>E12 Piletta A1" existente en hospital
Grifería FV de pared Allegro
0406.03/15</p> <p>E13 Mesada gris mara 2.50 x 0.60
sobre estructura metálica</p> <p>E14 Placard en melamina sobre MDF
de 18 mm.
Ancho: 1.35 mt
Alto: 2.00 mt.
Profundidad: 0.40 mts.
4 puertas, 3 estantes, interior
revestido.
Bisagras: cierre automático a
resorte.
Tiradores metálicos + cerradura.</p> | <p>E15 Placard en melamina sobre MDF
de 18 mm.
Ancho: 1.24 mt
Alto: 2.00 mt.
Profundidad: 0.40 mts.
3 puertas, 3 estantes, interior
revestido.
Bisagras: cierre automático a
resorte.
Tiradores metálicos + cerradura.</p> <p>E16 Piletta Ferrum lavadero s/fregadero
Grifería FV canilla p/manguera
0436 01 volante cruz</p> |
|--|---|---|--|---|---|



GOBIERNO DE LA PROVINCIA DE SALTA
MINISTERIO DE INFRAESTRUCTURA, TIERRA Y VIVIENDA
SECRETARÍA DE OBRAS PÚBLICAS
DIRECCIÓN DE OBRAS DE SALUD

OBRA: CONSTRUCCIÓN EDIFICIO SERVICIOS GENERALES
HOSPITAL DR. ARTURO ONATIVIA SALTA

PLANO : REFERENCIAS 1-2

EXPEDIENTE Nº 076-198667/2018

PLANO : 05.2019

ESCALA: 1:100

PLANO Nº