


CORTE A-A
1:100



- Placa C. Placa común
- Placa V. Placa verde
- Placa R.F. Placa resistente al fuego
- Placa E.R. Placa extra resistente
- Aisl. T. Aislación térmica
- Aisl. A. Aislación acústica

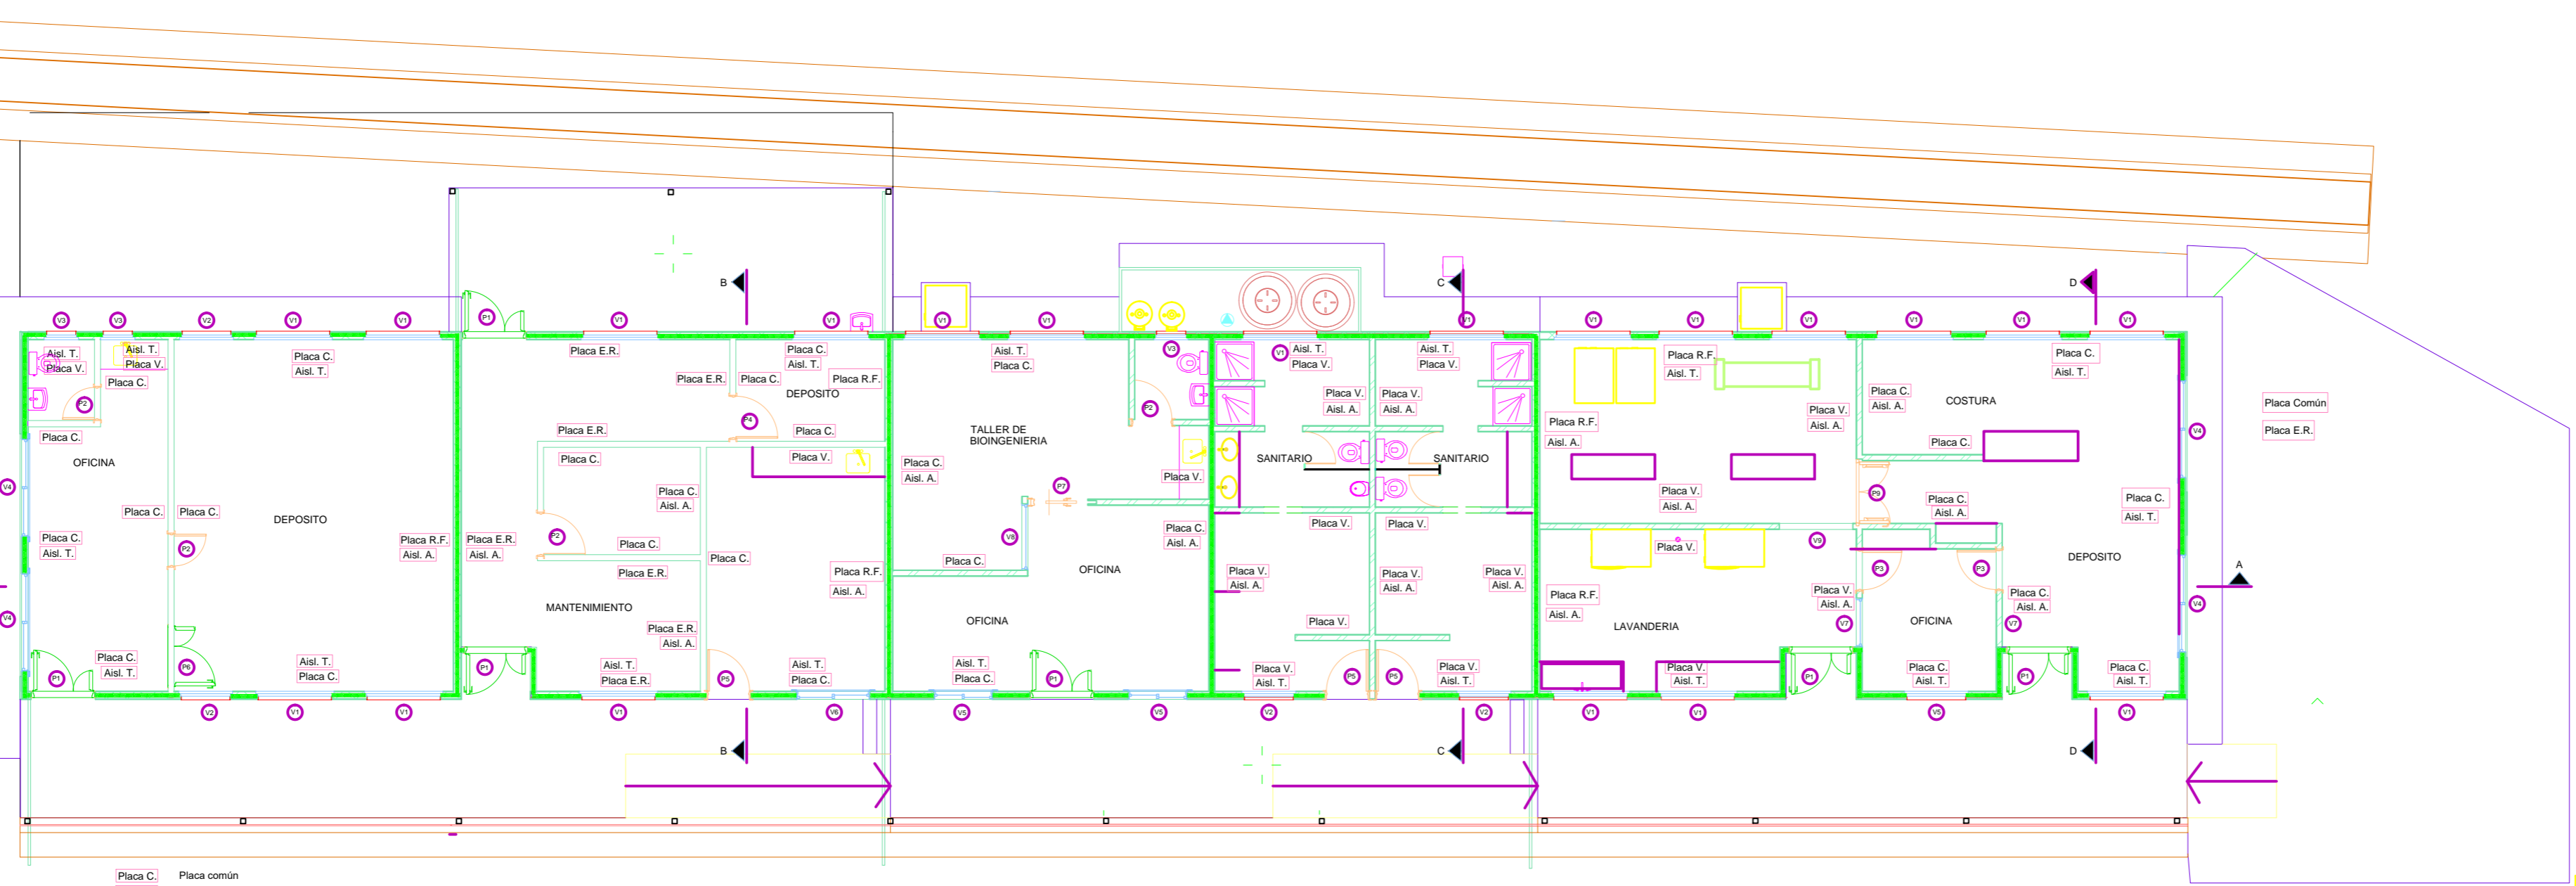

GOBIERNO DE LA PROVINCIA DE SALTA
 MINISTERIO DE INFRAESTRUCTURA, TIERRA Y VIVIENDA
 SECRETARÍA DE OBRAS PÚBLICAS
 DIRECCIÓN DE OBRAS DE SALUD

OBRA: CONSTRUCCIÓN EDIFICIO SERVICIOS GENERALES
 HOSPITAL DR. ARTURO ONATIVIA SALTA

PLANO : REFERENCIAS 2-2

EXPEDIENTE Nº 076-198667/2018

PLANO : 05.2019

ESCALA: 1:100

PLANO Nº