CORTE A-A

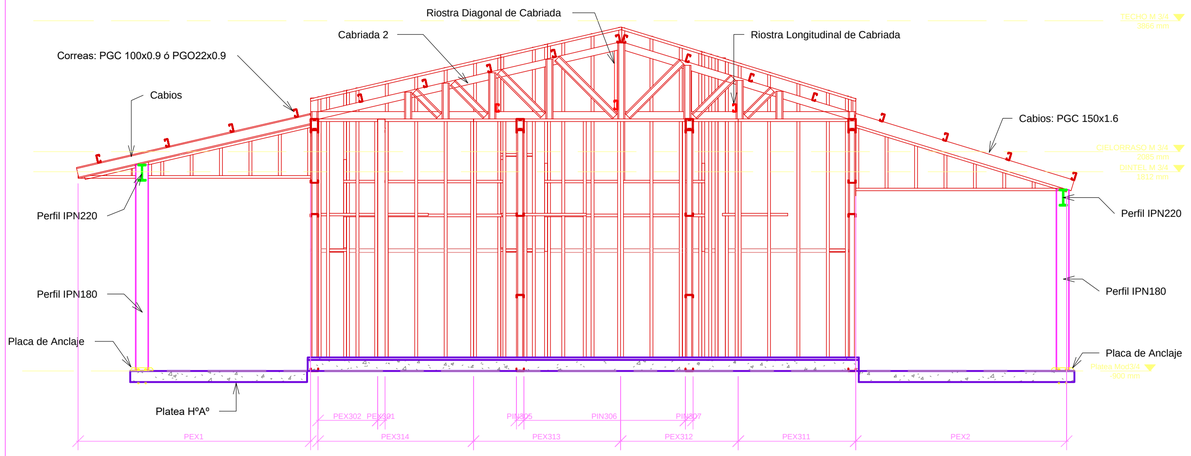

CORTE B-B

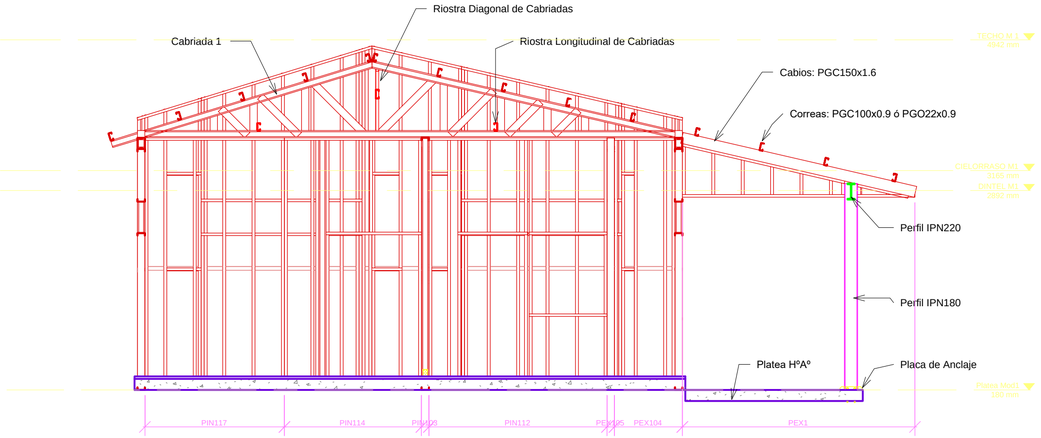

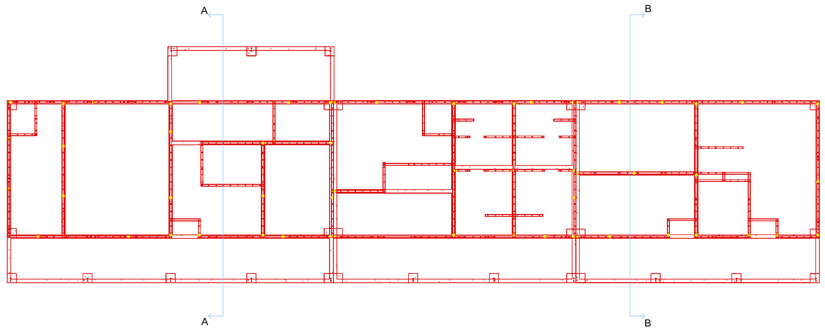

GOBIERNO DE LA PROVINCIA DE SALTA
MINISTERIO DE INFRAESTRUCTURA,TIERRA Y VIVIENDA
SECRETARIA DE OBRAS PÚBLICAS
DIRECCIÓN DE OBRAS DE SALUD

OBRA: CONSTRUCCIÓN EDIFICIO SERVICIOS GENERALES
HOSPITAL DR. ARTURO OÑATIVIA SALTA

PLANO : PLANO DE MONTAJE -CORTES 1/2

EXPEDIENTE Nº 076-198667/2018	PLANO : 05.2019	ESCALA: 1:75	PLANO Nº