Notas:
- Perfil s/Norma IRAM-IAS U500-205.
- Tensi· n de fluencia Tf>=2500kg/cm2.
- Acero s/Norma IRAM-IAS U500-214.
- Ver las condiciones de arriostramiento
de cada elemento seg?n el plano que corresponda.

PERSPECTIVA A
Esc. 1:125

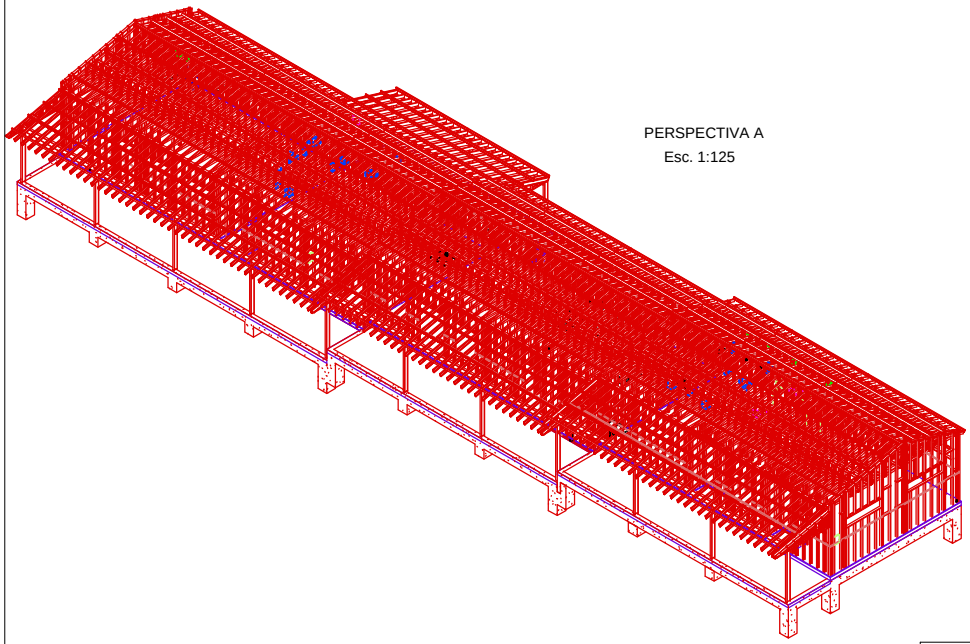

PERSPECTIVA B
Esc. 1:125

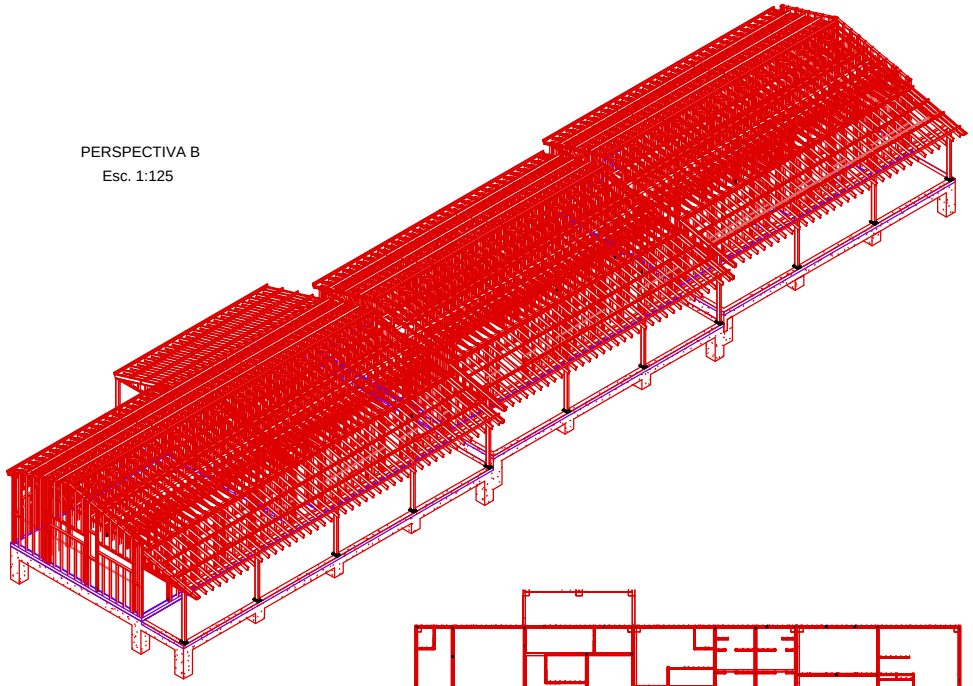

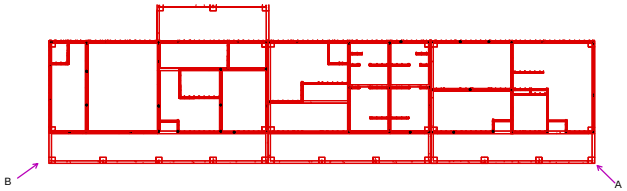

	GOBIERNO DE LA PROVINCIA DE SALTA MINISTERIO DE INFRAESTRUCTURA,TIERRA Y VIVIENDA SECRETARIA DE OBRAS PÐBLICAS DIRECCIč N DE OBRAS DE SALUD	OBRA: CONSTRUCCIč N EDIFICIO SERVICIOS GENERALES HOSPITAL DR. ARTURO O¤ATIVIA SALTA
		PLANO : PLANO DE MONTAJE -PERSPECTIVAS 1/2
		EXPEDIENTE NÜ076-198667/2018 | PLANO : 05.2019 | ESCALA: 1:125 | PLANO NÜ