Notas:
- Perfil s/Norma IRAM-IAS U500-205.
- Tensi· n de fluencia Tf>=2500kg/cm2.
- Acero s/Norma IRAM-IAS U500-214.
- Ver las condiciones de arriostramiento
de cada elemento segÝn el plano que corresponda.

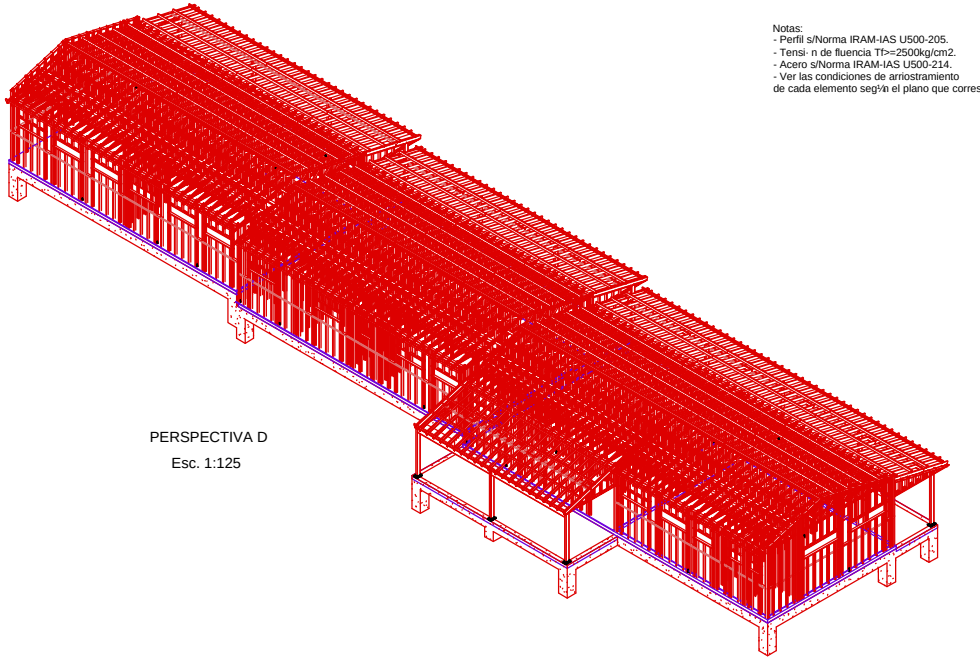

PERSPECTIVA D

Esc. 1:125

PERSPECTIVA C

Esc. 1:125

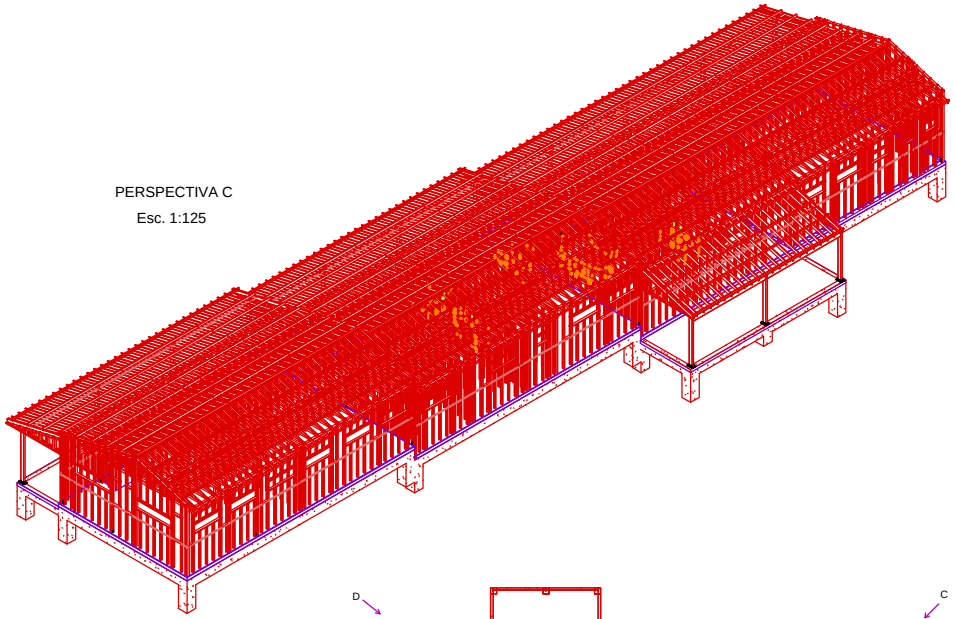

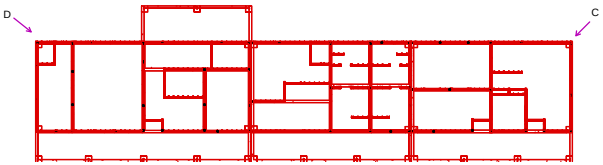

	GOBIERNO DE LA PROVINCIA DE SALTA MINISTERIO DE INFRAESTRUCTURA,TIERRA Y VIVIENDA SECRETARIA DE OBRAS PÐBLICAS DIRECCIć N DE OBRAS DE SALUD	OBRA: CONSTRUCCIć N EDIFICIO SERVICIOS GENERALES HOSPITAL DR. ARTURO O¤ ATIVIA SALTA			
		PLANO : PLANO DE MONTAJE -PERSPECTIVAS 2/2			
		EXPEDIENTE NÜ076-198667/2018	PLANO : 05.2019	ESCALA: 1:125	PLANO NÜ