PLANTA DE TECHO

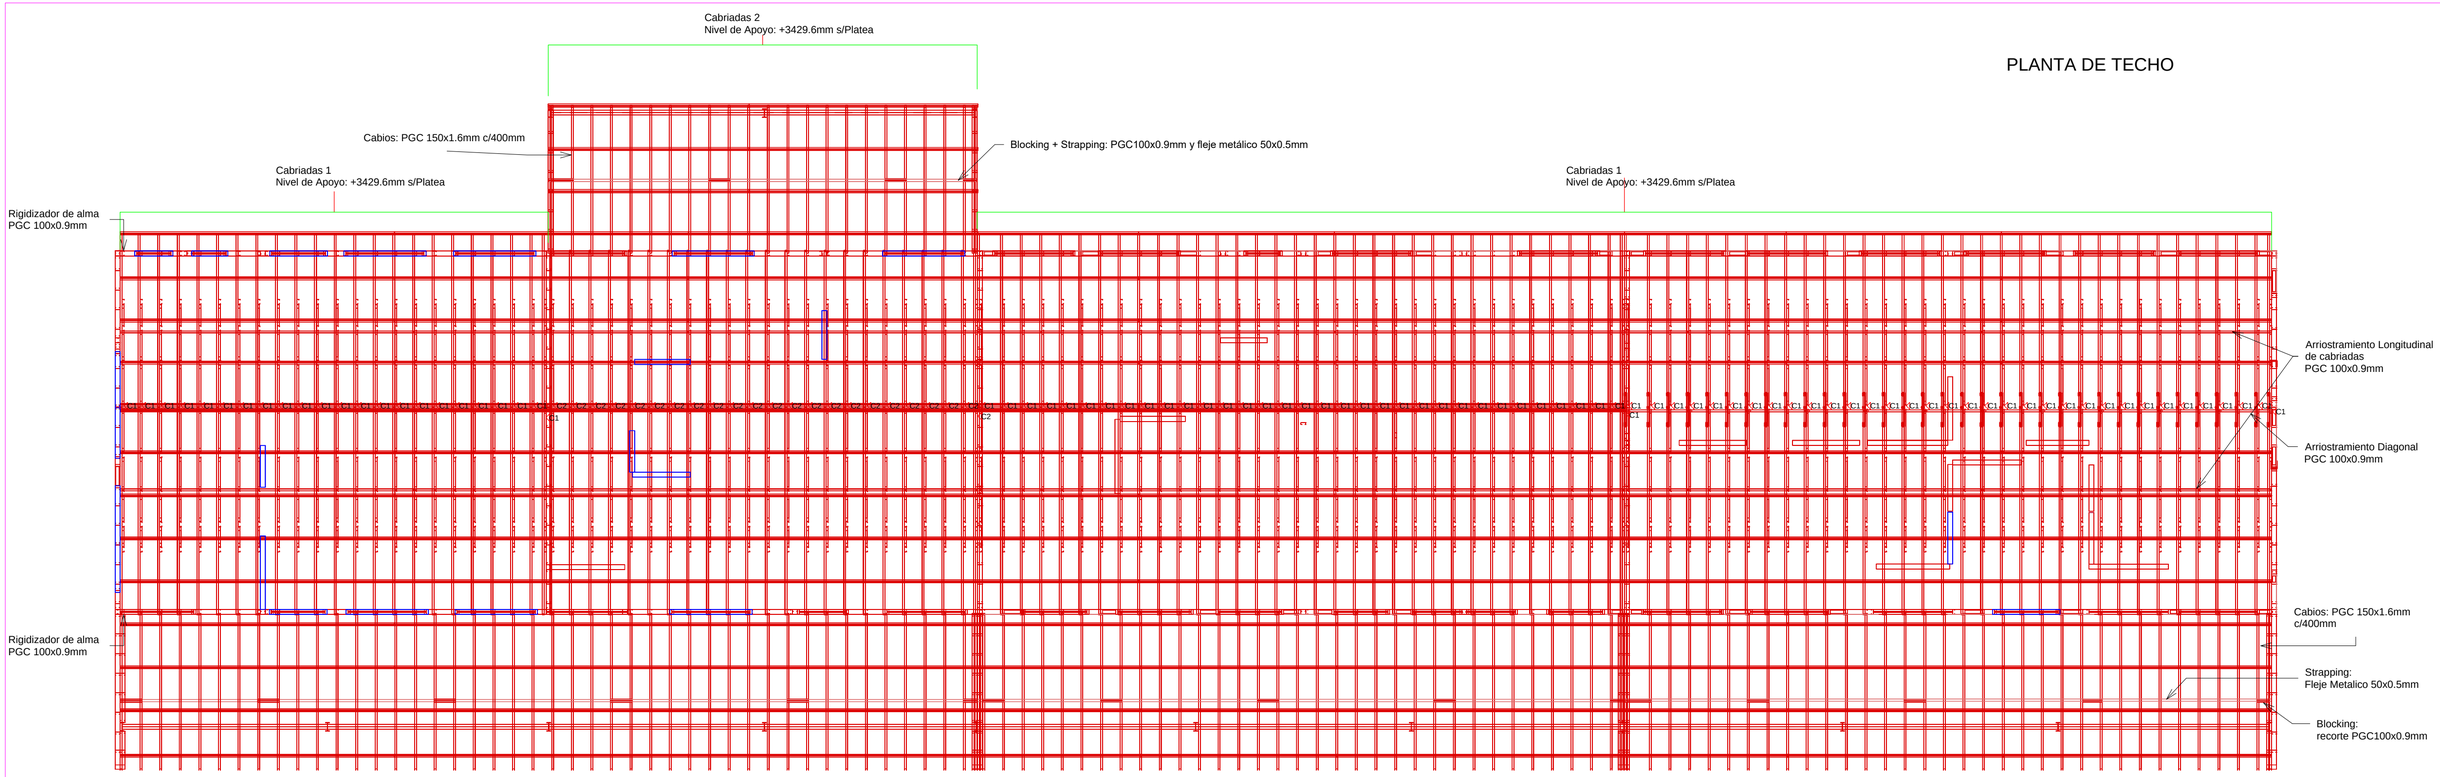

Notas:
- Perfiles s/Norma IRAM-IAS U500-205
- Tensión de fluencia Tf>=2500kg/cm2
- Acero s/Norma IRAM-IAS U500-214
- Condiciones de Arriostramiento en cubierta:
*Ala superior:
OSB e min=12mm trabado y fijado mediante tornillos cada 100mm en todo su perímetro (incluida la cenefa) y 150mm en vigas intermedias.
*Ala inferior: fleje metálico 50x0.5mm cada 1000mm
*Rigidizadores de alma: recorte PGC 100x0.9 en apoyos extremos e intermedios, según detalle.
- Fijacion de cabios a panel: se realizara según cada detalle especificado.

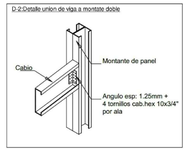

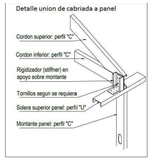

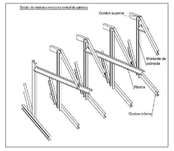

Notas:
- Perfiles s/Norma IRAM-IAS U500-205
- Tensión de fluencia Tf>=2500kg/cm2
- Acero s/Norma IRAM-IAS U500-214
- Las cabriadas se conforman con perfiles PGC 100x0.9mm, tanto para los cordones superiores e inferiores asi como tambien para los pendolones
- Las fijaciones son con tornillos cabeza hexagonal 10x3/4"
- Las riostras longitudinales y diagonales se fijan con tornillos cabeza hexagonal 10x3/4"

GOBIERNO DE LA PROVINCIA DE SALTA
MINISTERIO DE INFRAESTRUCTURA,TIERRA Y VIVIENDA
SECRETARIA DE OBRAS PÚBLICAS
DIRECCIÓN DE OBRAS DE SALUD

OBRA: CONSTRUCCIÓN EDIFICIO SERVICIOS GENERALES
HOSPITAL DR. ARTURO OÑATIVIA SALTA

PLANO : PLANO DE ESTRUCTURA 5/7

EXPEDIENTE Nº 076-198667/2018	PLANO : 05.2019	ESCALA: 1:75	PLANO Nº