


TANQUE DE AGUA

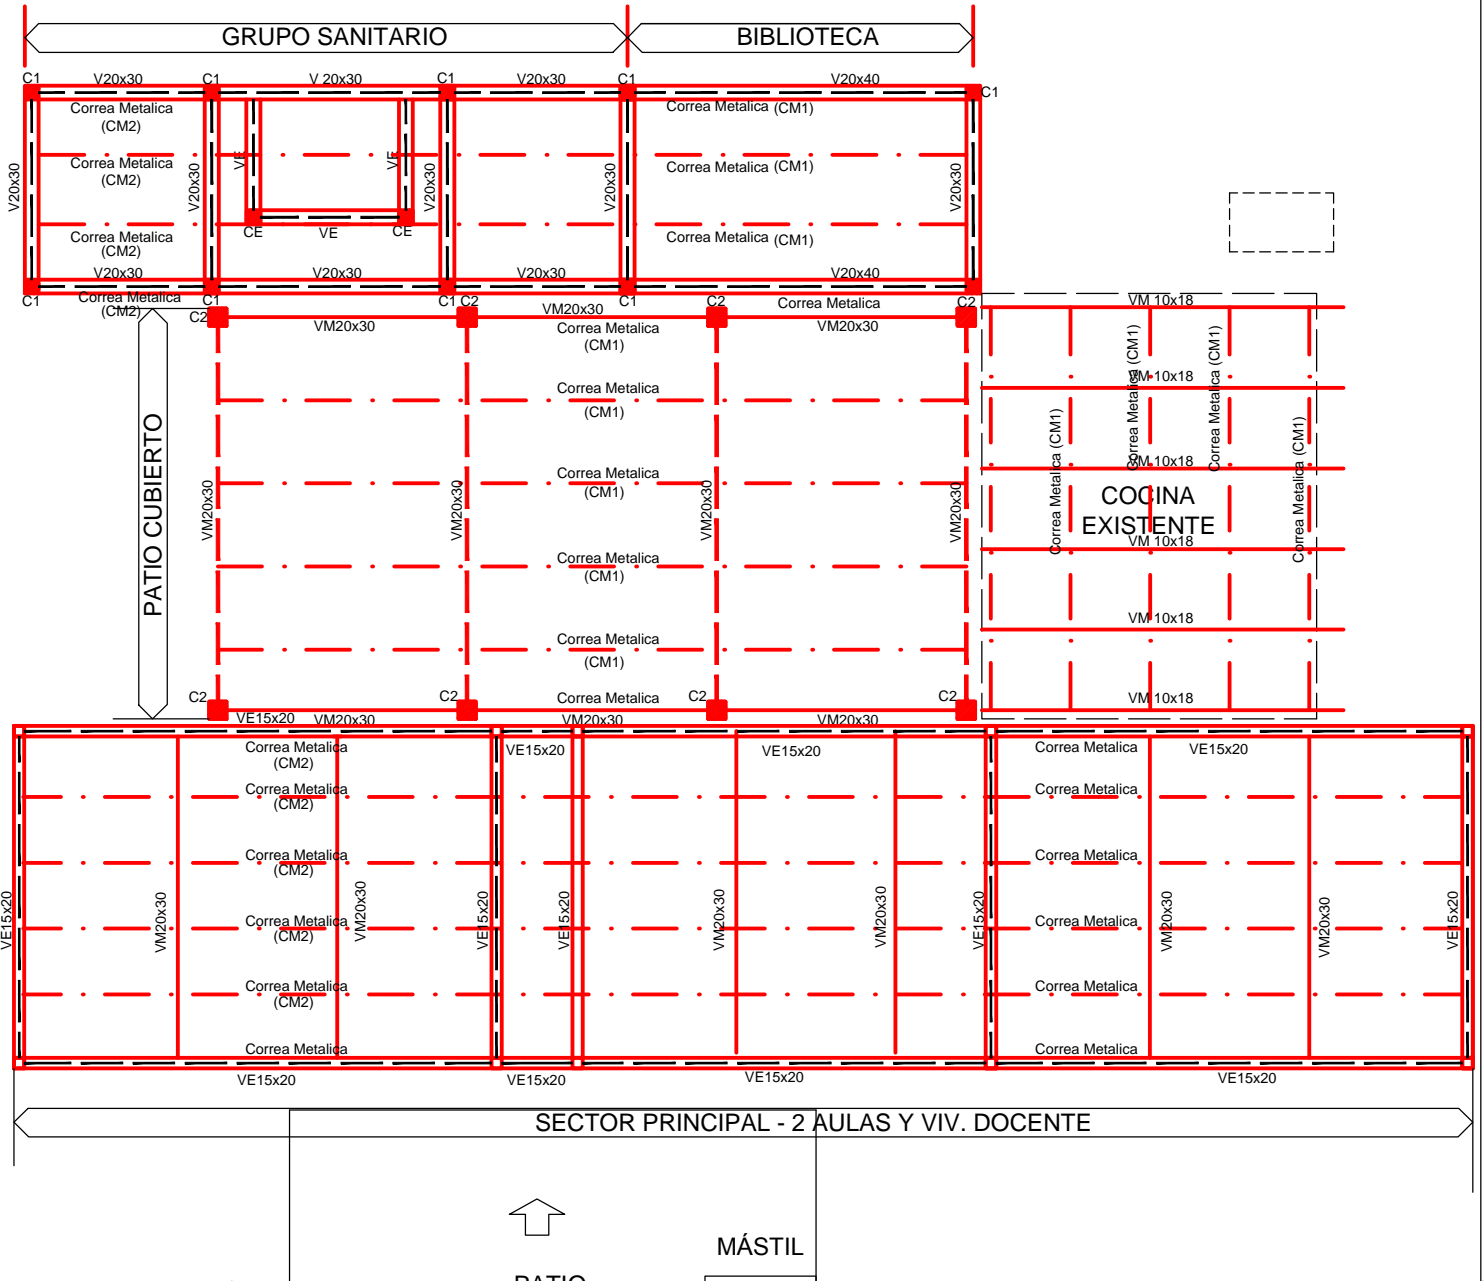

GOBIERNO DE LA PROVINCIA DE SALTA MINISTERIO DE INFRAESTRUCTURA, TIERRA Y VIVIENDA SECRETARIA DE OBRAS PUBLICAS		
OBRA: CAMBIO DE CUBIERTAS Y REFACCIONES VARIAS Esc. N° 4187 - "GRANADEROS DE SAN MARTÍN" EL RETIRO - DPTO. ORÁN -PCIA. SALTA		
PLANOS:	ESQUEMA ESTRUCTURAL Nivel Superior	PLANO N°: <div style="font-size: 36pt; font-weight: bold; text-align: center;">7</div>
ESCALA:	FECHA: JUL/2019	PROYECTO: Arq. MANUEL HERRANDO