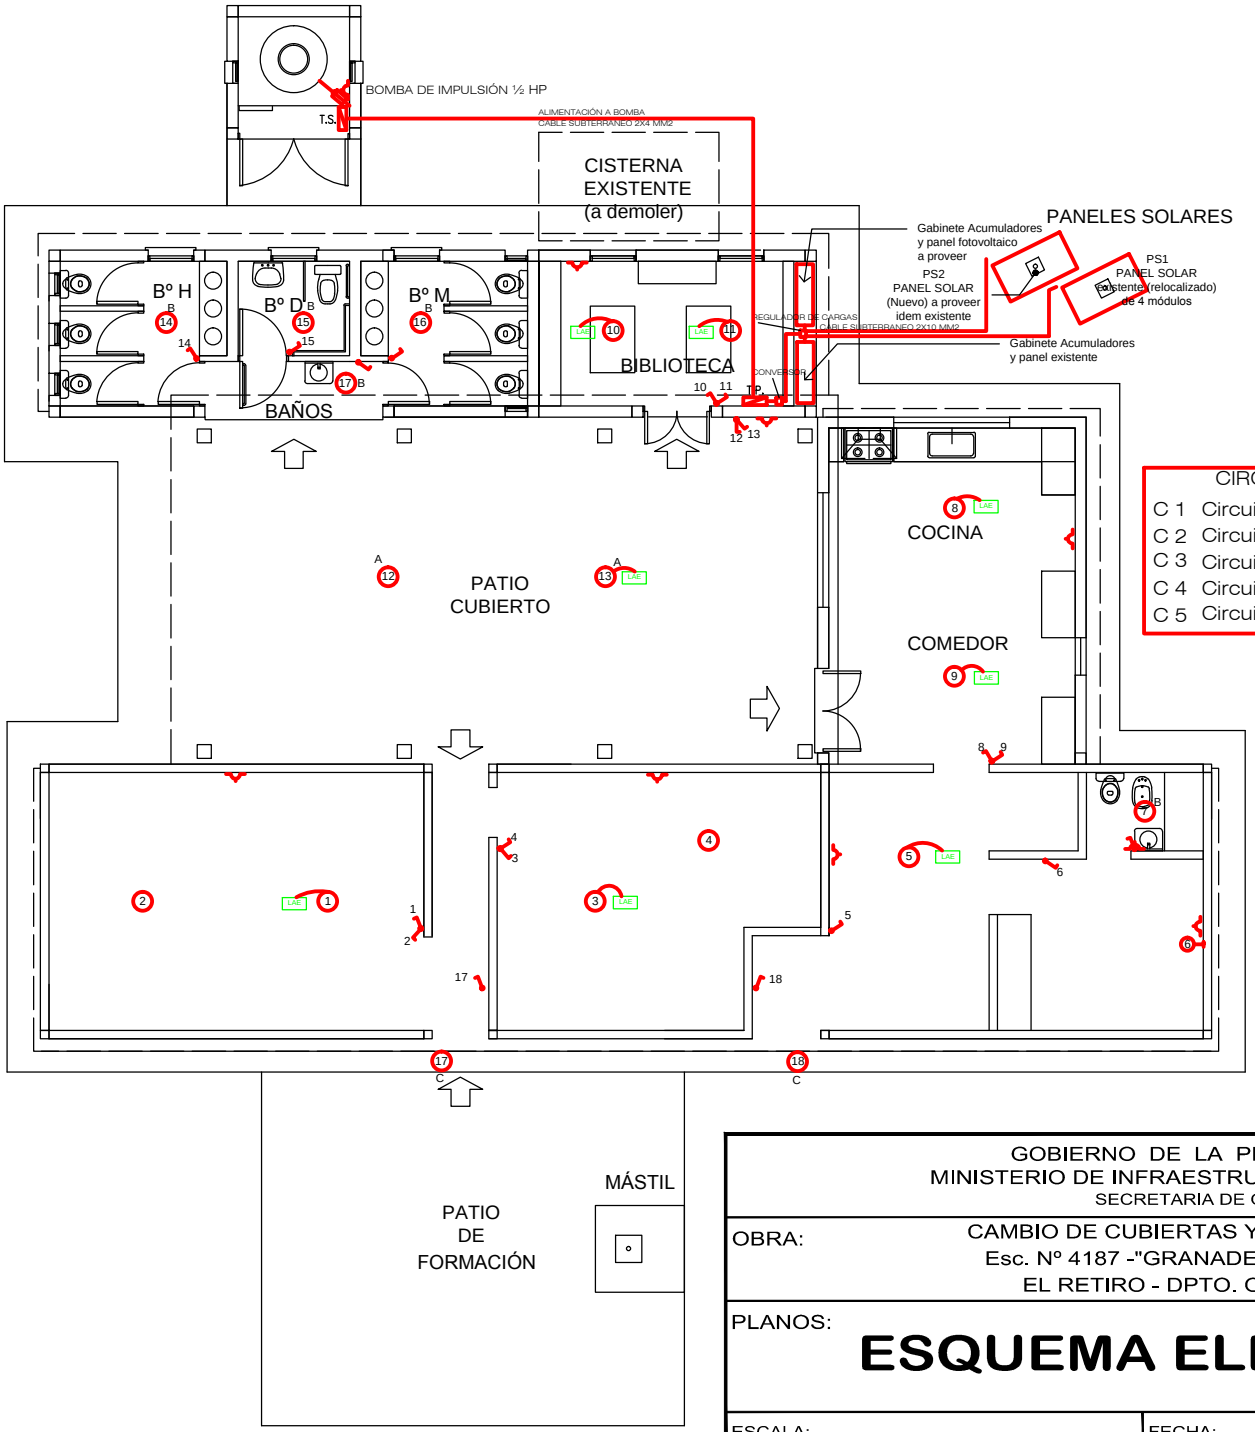

CIRCUITOS

C 1 Circuito bocas AULAS y VIV. (1a 7)
C 2 Circuito bocas COC.-COM/BIBLIOTECA (8 a 11)
C 3 Circuito bocas PATIO (12 a 13)
C 4 Circuito Tomas
C 5 Circuito Tomas

CUADRO DE REFERENCIAS

- LLAVE DE DOS PUNTOS
- LLAVE DE UN PUNTO
- TOMACORRIENTE CON DESCARGA A TIERRA
- ARTEFACTO TIPO ALFA LED 20 W Ó MAYOR PRESTACIÓN
- ARTEFACTO TIPO CAMPANA INDUSTRIAL CON LAMPARA A LED DE 20W (A)
- ARTEFACTO TIPO TORTUGA METALICA CON LAMPARA A LED DE 9 WATTS (B)
- ARTEFACTO TIPO TORTUGA METALICA CUADRADA CON LAMPARA A LED DE 9 WATTS (C)
- TABLERO PRINCIPAL
- BOMBA DE IMPULSIÓN ½ HP
- ARTEFACTO DE LUZ DE EMERGENCIA A LED CON EQUIPO INVERTER (LAE)

GOBIERNO DE LA PROVINCIA DE SALTA
MINISTERIO DE INFRAESTRUCTURA, TIERRA Y VIVIENDA
SECRETARIA DE OBRAS PUBLICAS

OBRA: CAMBIO DE CUBIERTAS Y REFACCIONES VARIAS
Esc. Nº 4187 -"GRANADEROS DE SAN MARTÍN"
EL RETIRO - DPTO. ORÁN -PCIA. SALTA

PLANOS: **ESQUEMA ELÉCTRICO**

PLANO Nº: 9

ESCALA:

FECHA: JUL/2019

PROYECTO: Arq. MANUEL HERRANDO