



**NOTAS:**  
 BAJO VEI Y VA (DONDE EXISTAN MUROS)  
 SE EJECUTARÁ CIMIENTO CICLOPEO.  
 ANCHO 0.40M - ALTURA MÍNIMA 0.40 M.

**VIGAS**  
 /E/: ancho: espesor muro - alto 0.15 m  
 /A/: ancho 0.20 m x alto 0.30 m

**COLUMNAS**  
 /E/: según dimensiones del muro  
 /A/: 0.20x0.30 m

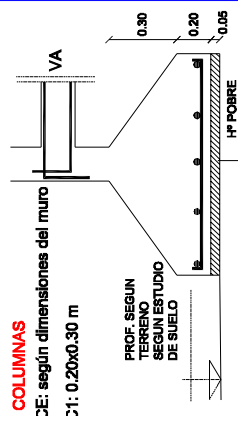

**BASES:**  
 B1: 1.00x1.00

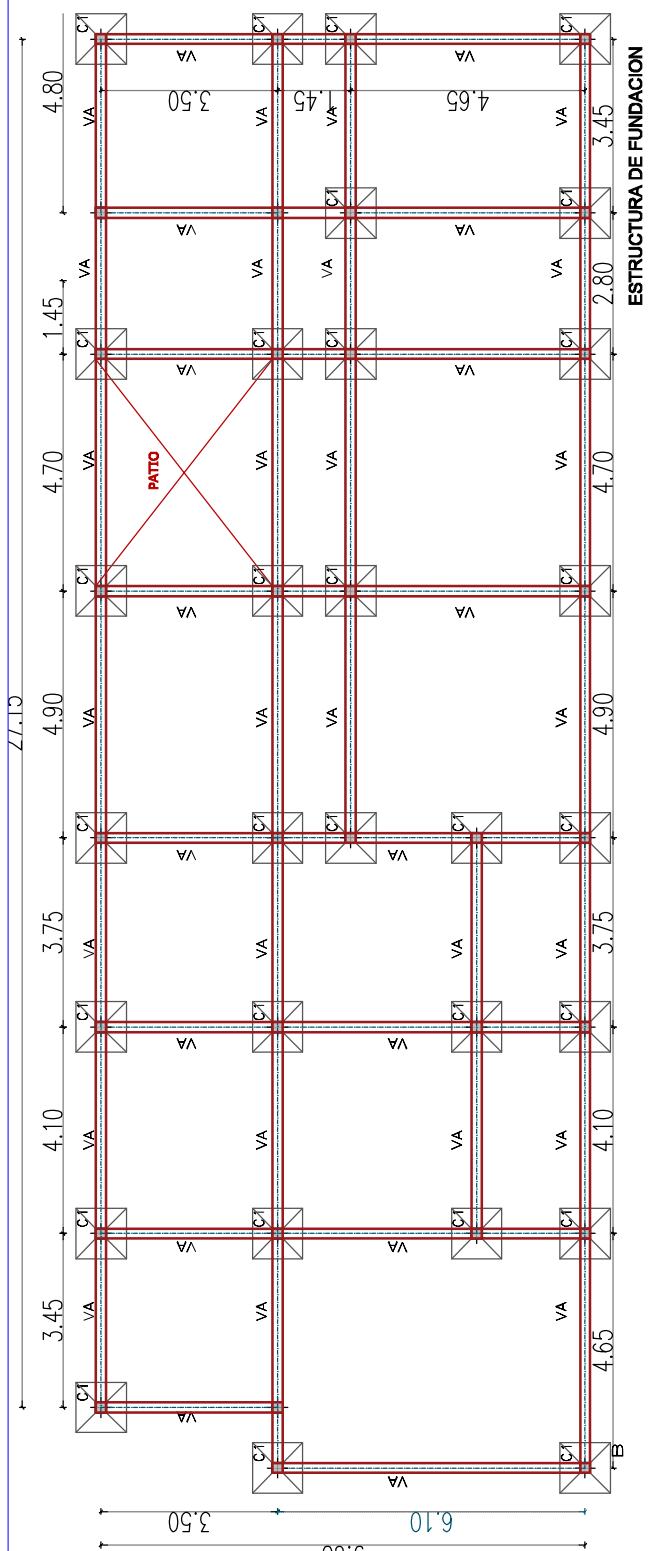

**-NOTAS:**

**-ESTRUCTURA DE TECHOS**

Lm: Losa según cálculo  
 - Se ejecutará viga dintel en las aberturas  
**VIGAS:**  
 VES: Ancho: espesor muro - Alto 15 cm  
 V1: 20 x 35 cm.

En los muros de altura mayor a 2.80 y en los muros indicados se ejecutará una VES a nivel de dintel.

C.O.M. Correa Metálica Perfil C: Según cálculo

