ANEXO 1

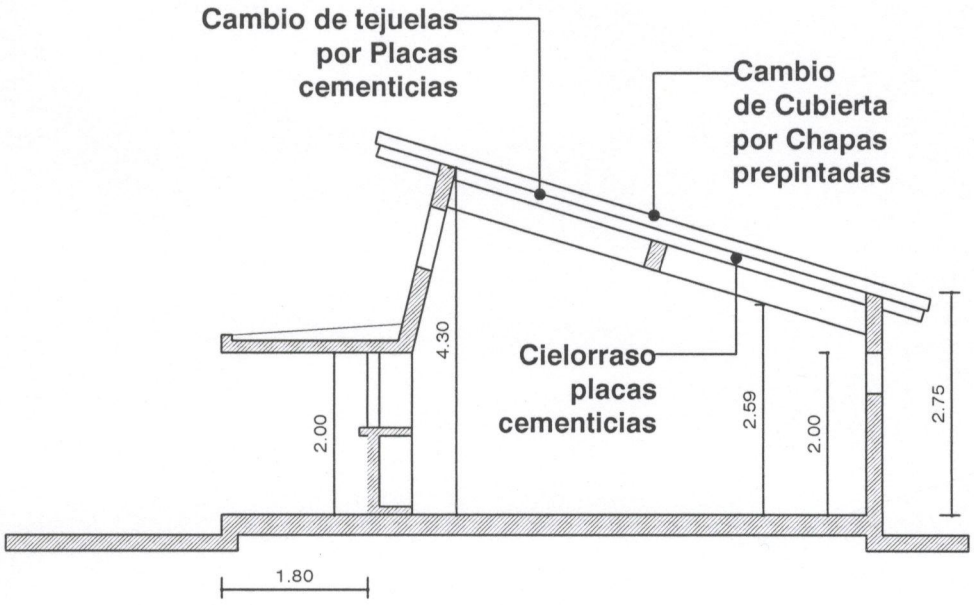

CORTE AULAS

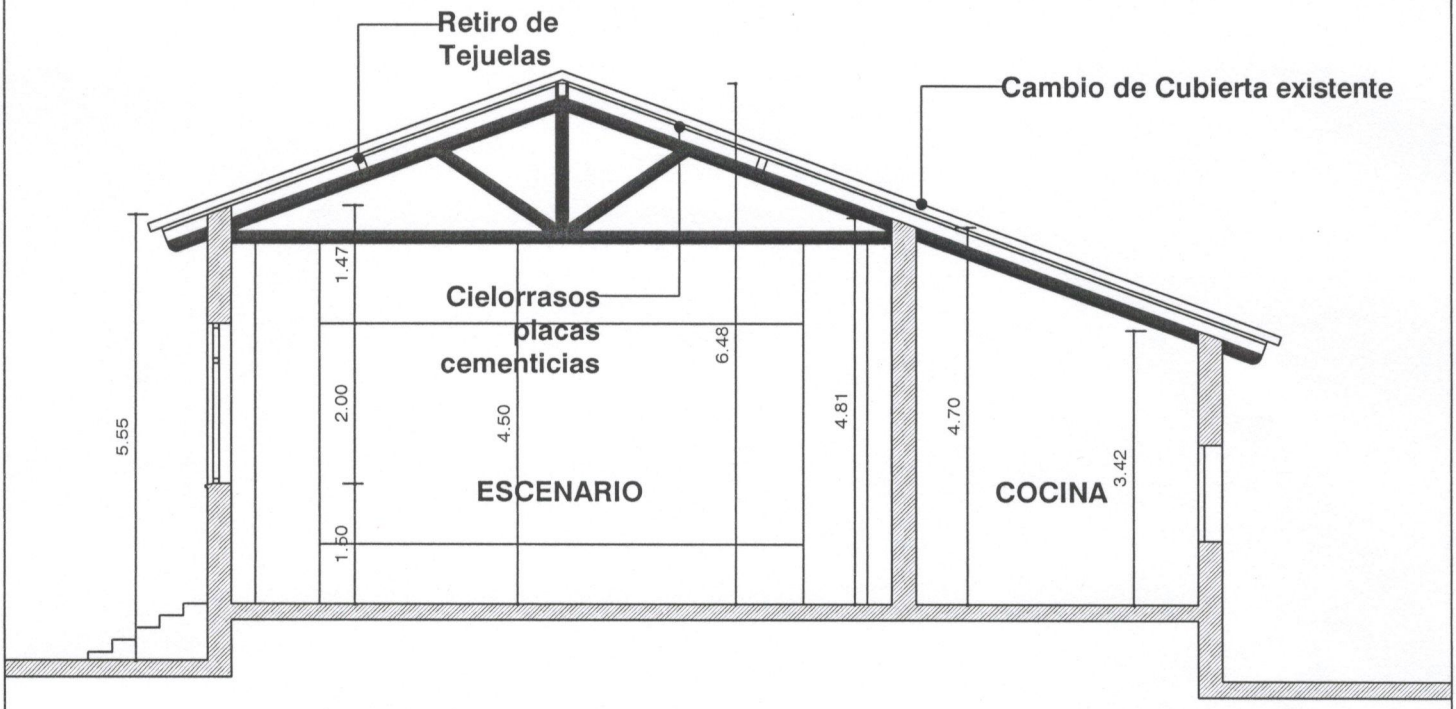

CORTE S.U.M.

GOBIERNO DE LA PROVINCIA DE SALTA
MINISTERIO DE INFRAESTRUCTURA, TIERRA Y VIVIENDA
SECRETARIA DE OBRAS PUBLICAS

OBRA: CAMBIO DE CUBIERTAS Y REFACCIONES VARIAS
Esc. Nº 4083 -"MARCOS AVELLANEDA" - SAN JOSÉ DE METÁN - PCIA. SALTA

PLANOS:

Arq. MARIA GRACIELA VILARIÑO
DIRECTORA OBRAS DE EDUCACION
SECRETARIA DE OBRAS PUBLICAS

PLANO Nº: Anexo 1

ESCALA:	FECHA: JUNIO/2019	PROYECTO: Arq. MANUEL HERRANDO

ANEXO 2

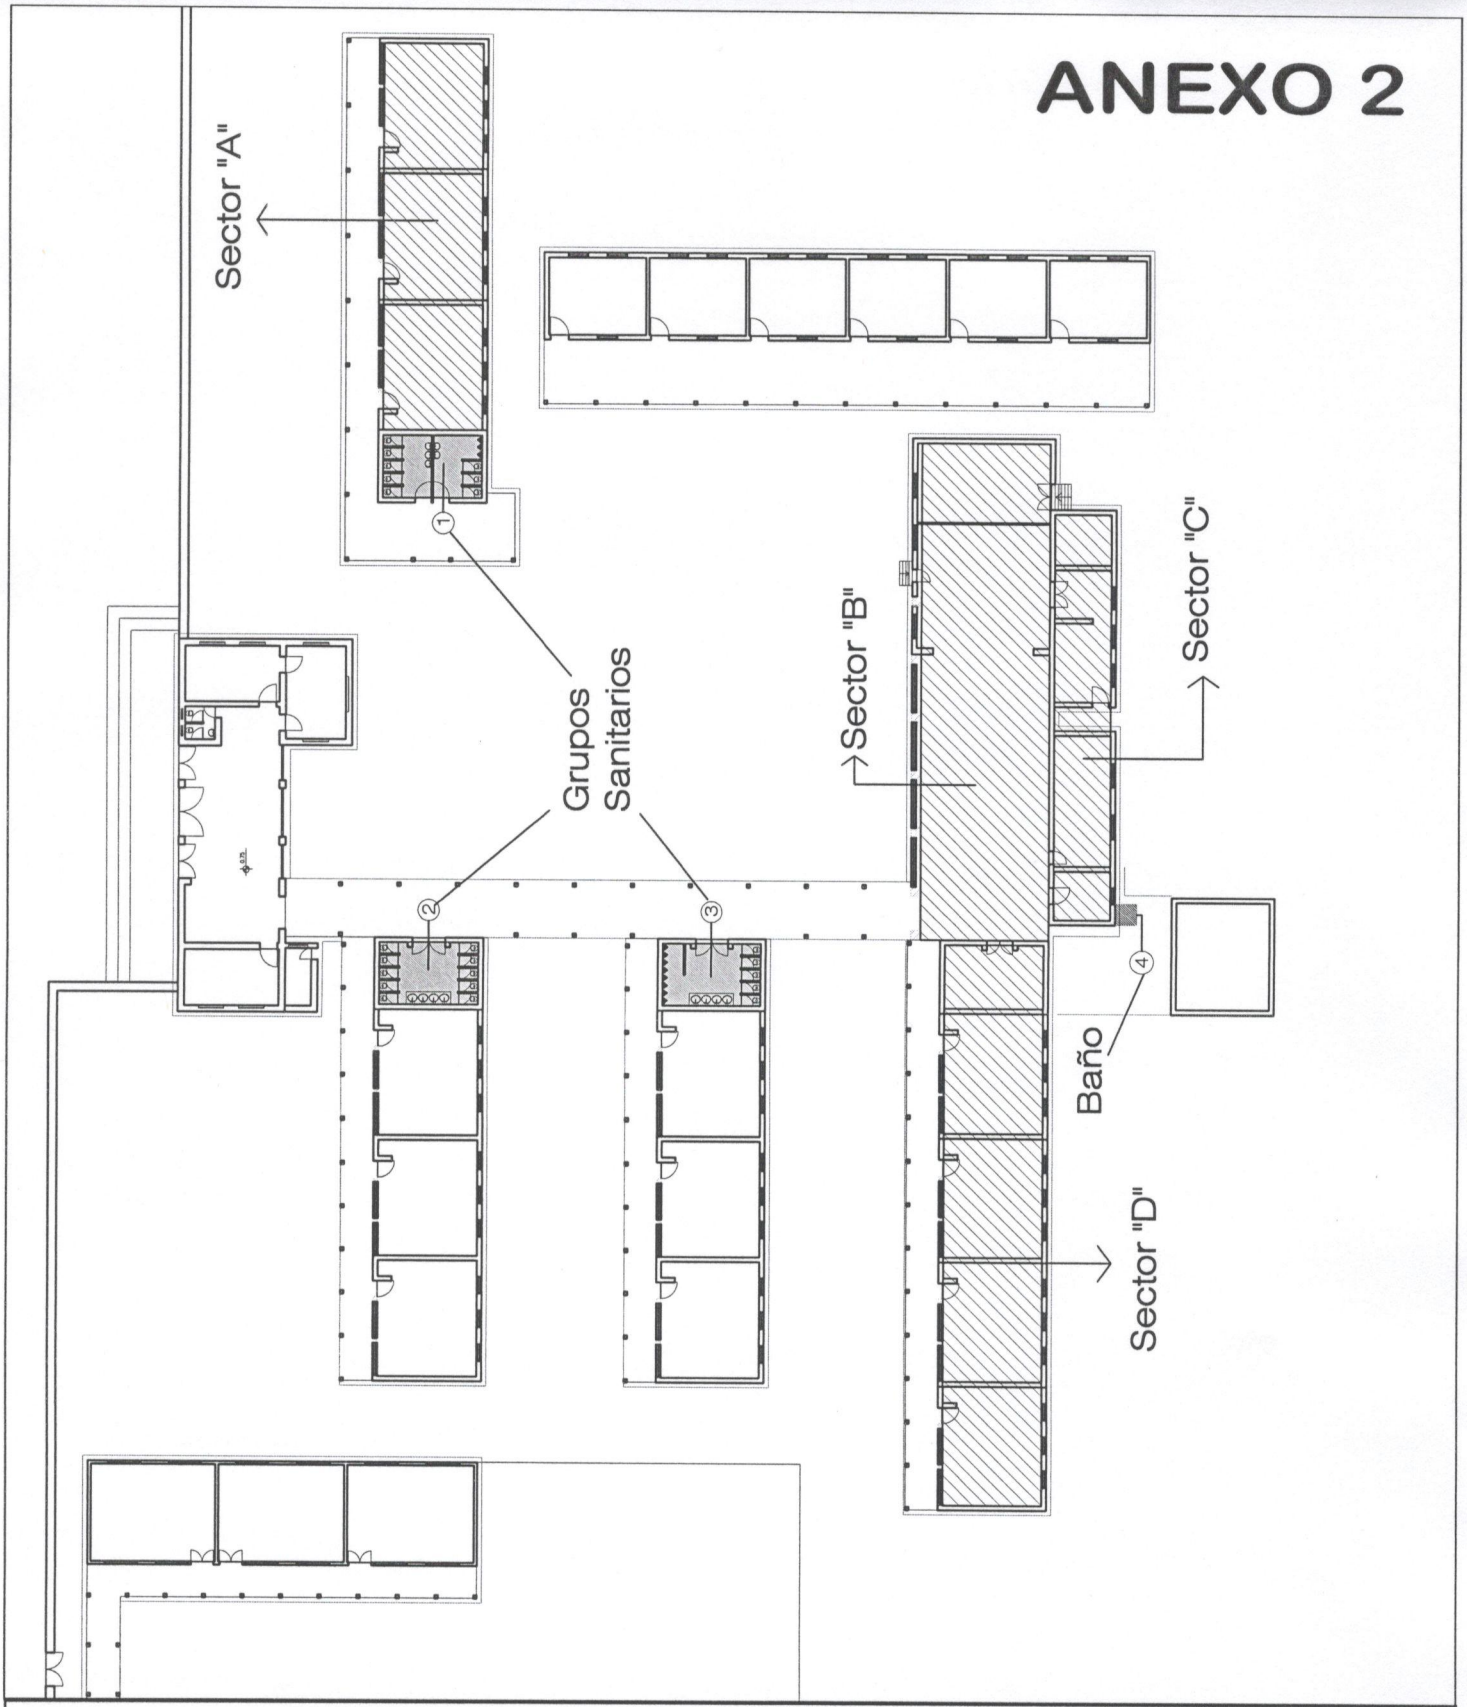

GOBIERNO DE LA PROVINCIA DE SALTA
MINISTERIO DE INFRAESTRUCTURA, TIERRA Y VIVIENDA
SECRETARIA DE OBRAS PUBLICAS

OBRA: CAMBIO DE CUBIERTAS Y REFACCIONES VARIAS
Esc. Nº 4083 -"MARCOS AVELLANEDA" - SAN JOSÉ DE METÁN - PCIA. SALTA

PLANOS:

Arq. MARIA GRACIELA VILARIÑO
DIRECTORA OBRAS DE EDUCACION
SECRETARIA DE OBRAS PUBLICAS

PLANO Nº: Anexo 2

ESCALA:

FECHA: JUNIO/2019

PROYECTO: Arq. MANUEL HERRANDO