


Planta de techos

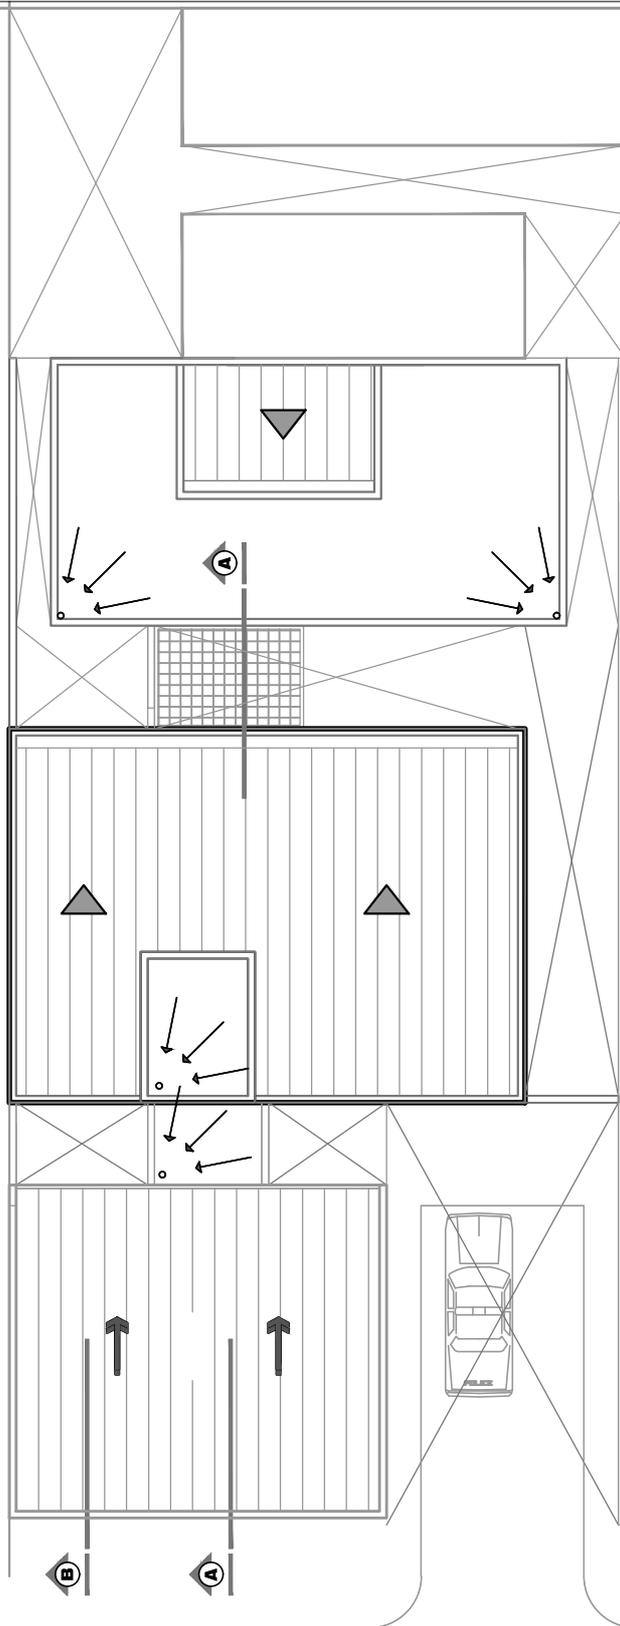

GOBIERNO DE LA PROVINCIA DE SALTA  
MINISTERIO DE INFRAESTRUCTURA  
SECRETARIA DE OBRAS PUBLICAS

OBRA: "CONSTRUCCIÓN EDIFICIO COMISARÍA N°31"  
ROSARIO DE LA FRONTERA-SALTA

PLANOS:  
PLANO DE ARQUITECTURA- PLANTA DE TECHOS

PLANO N°:

ESCALA: Sin escala

FECHA: Noviembre 2022

3