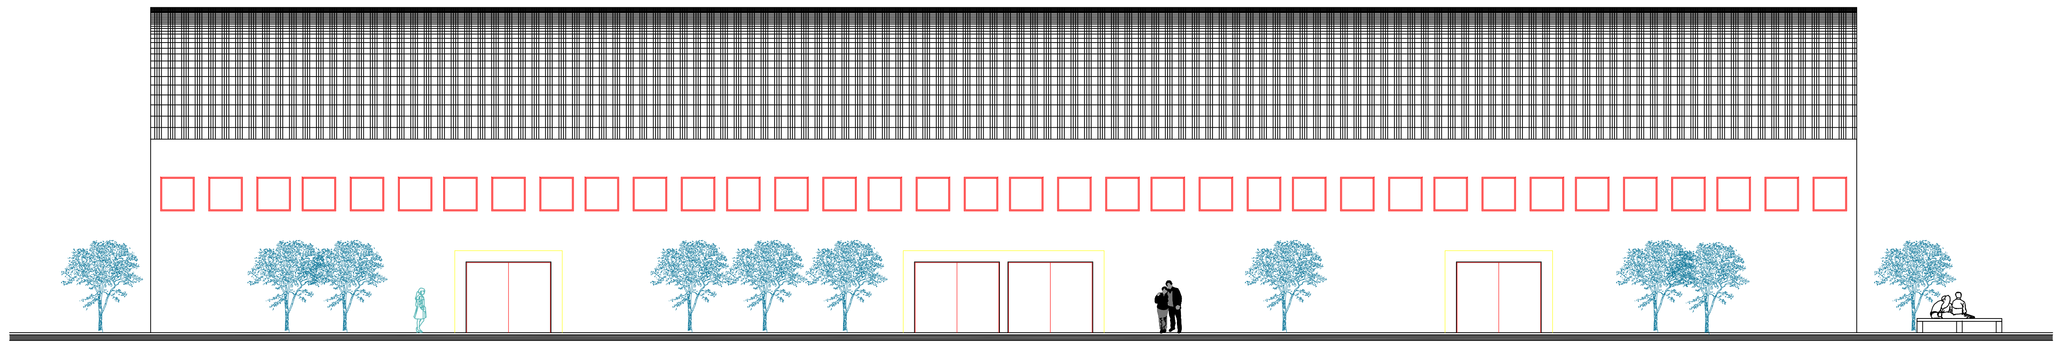

FRENTE NORTE

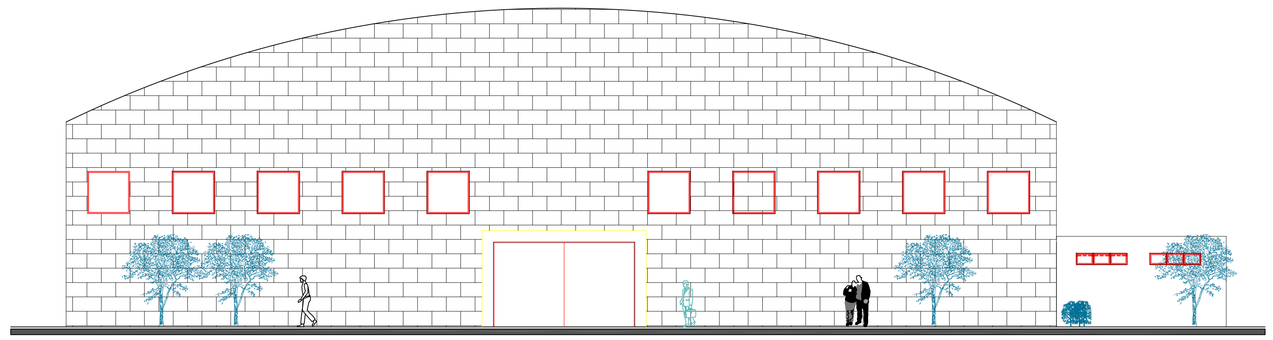

FRENTE OESTE

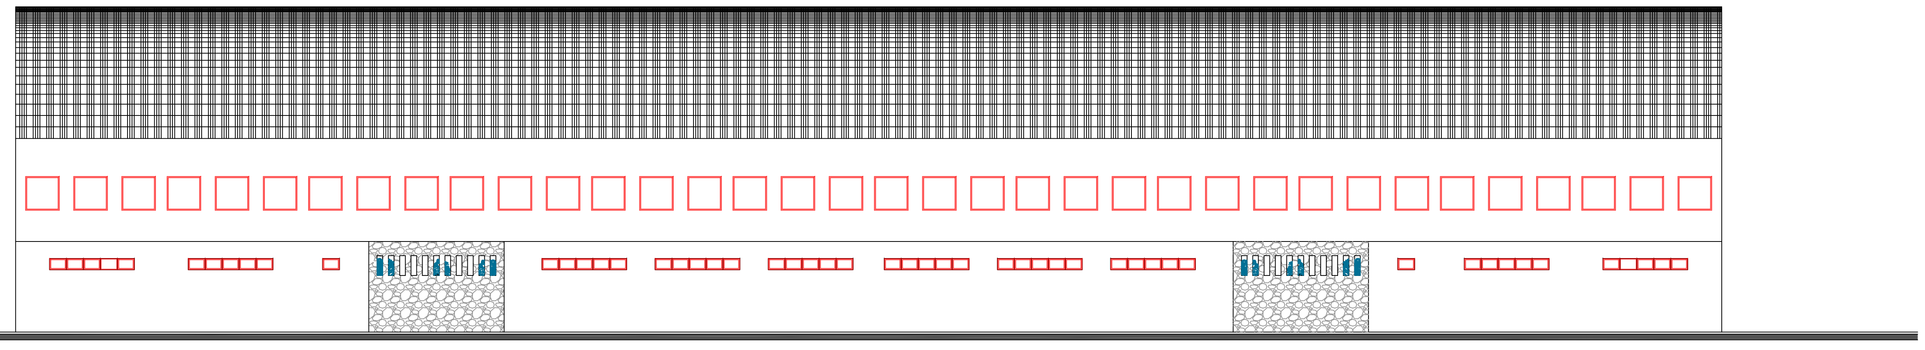

FRENTE SUR

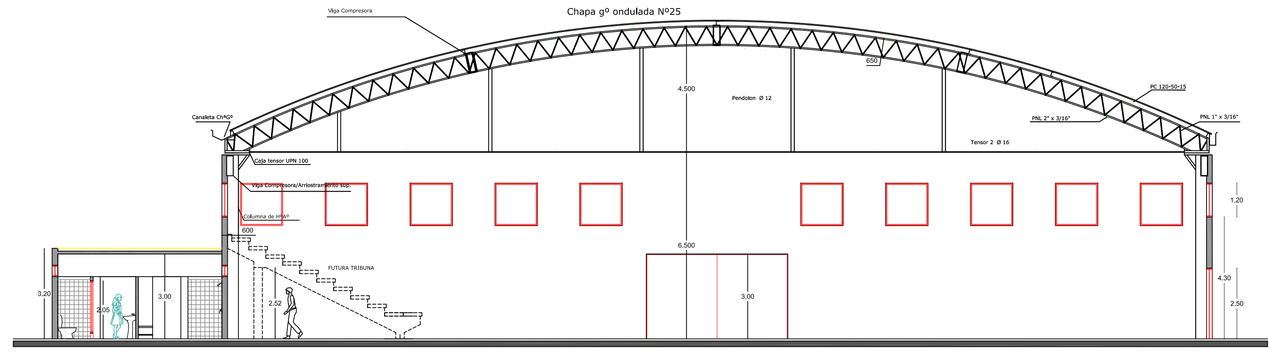

CORTE B-B

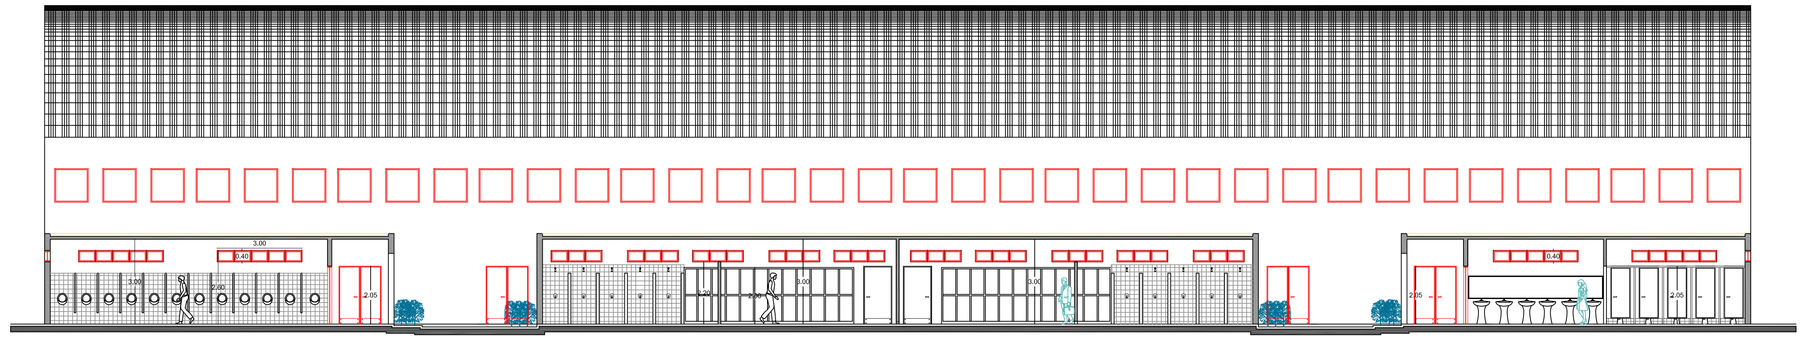

CORTE A-A

GOBIERNO DE LA PROVINCIA DE SALTA
MINISTERIO DE INFRAESTRUCTURA, TIERRA Y VIVIENDA
SECRETARIA DE OBRAS PUBLICAS

OBRA:
COMPLEJO DEPORTIVO MUNICIPAL - 3ra ETAPA
LOC. LA CANDELARIA - DEPTO. LA CANDELARIA

PLANO:
ARQUITECTURA CORTES - FRENTE

PLANO Nº
4

ESCALA: 1:100

FECHA: MAYO /16