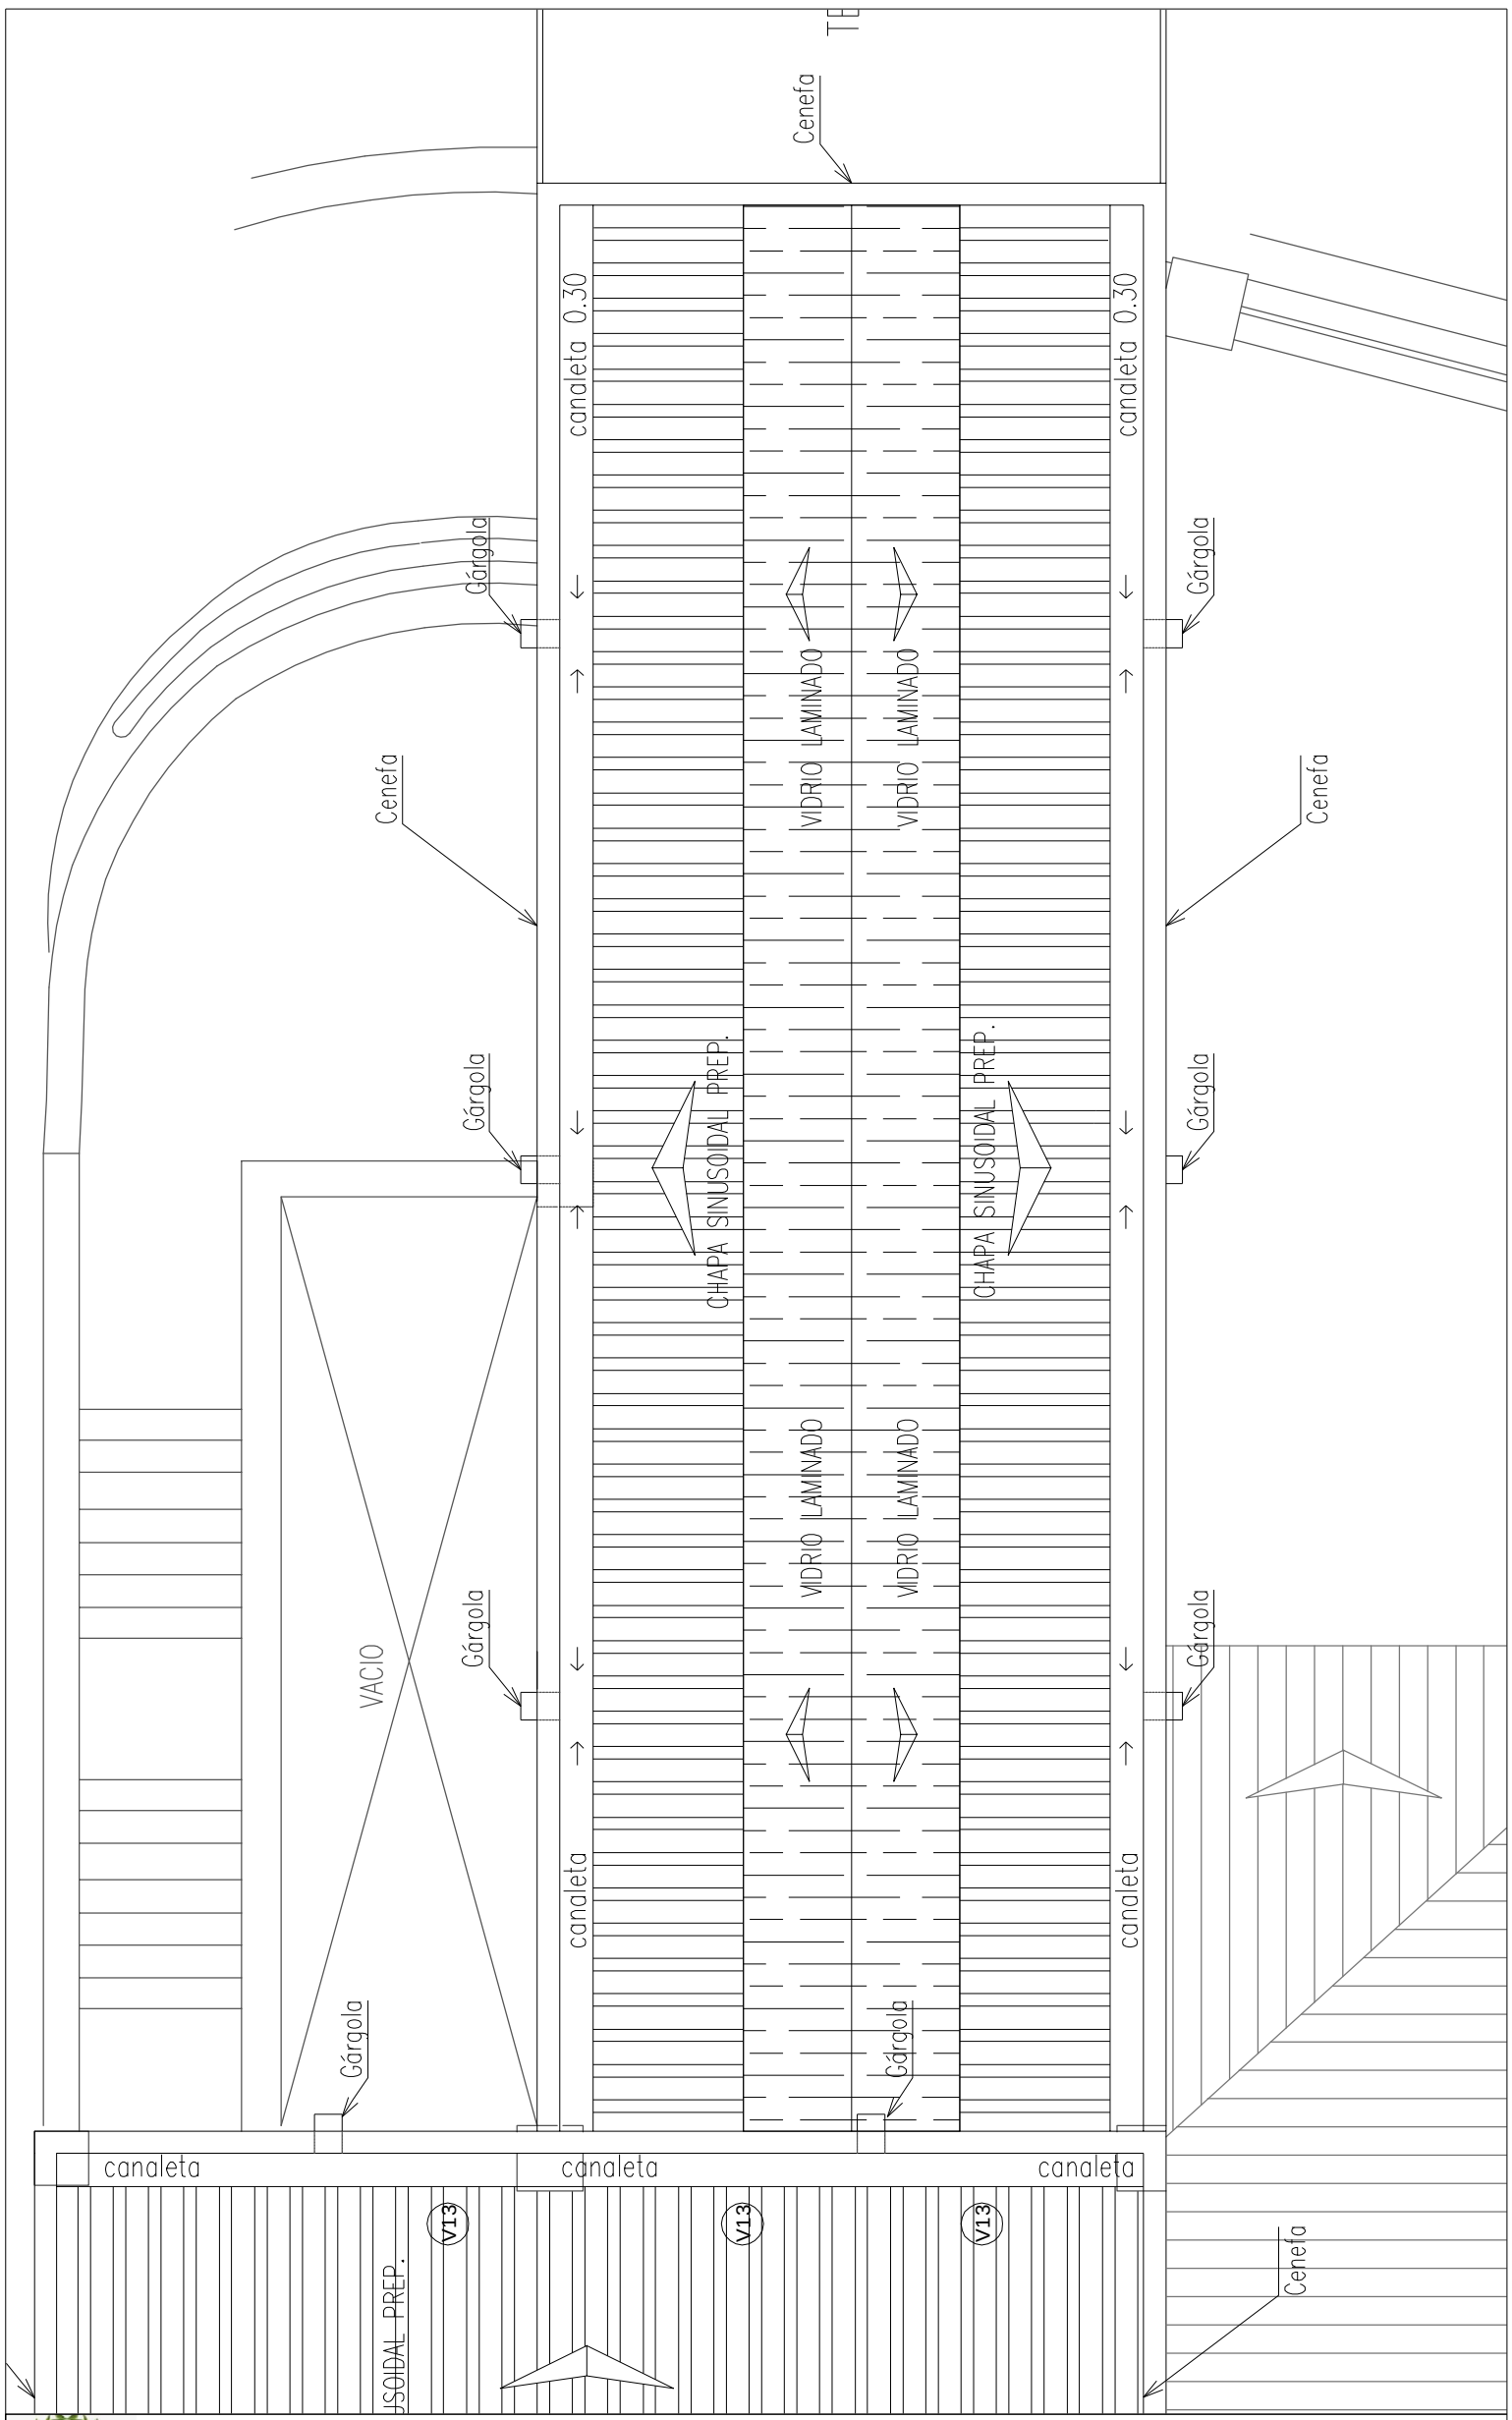

GOBIERNO DE LA PROVINCIA DE SALTA
MINISTERIO DE INFRAESTRUCTURA, TIERRA Y VIVIENDA
SECRETARIA DE OBRAS PUBLICAS

OBRA: " REFUNCIONALIZACION INFRAESTRUCTURA CERRO SAN BERNARDO"

PLANO DE:

DETALLE CUBIERTA Y CIELORRASO SALON PPAL. NIVEL SUPERIOR
VER DETALLE CONST. LAMINA ARQ. 14,15,16

LAM.

Arq.22

ESCALA: 1:50

FECHA: MARZO 2019