PLANTA NIVEL INFERIOR

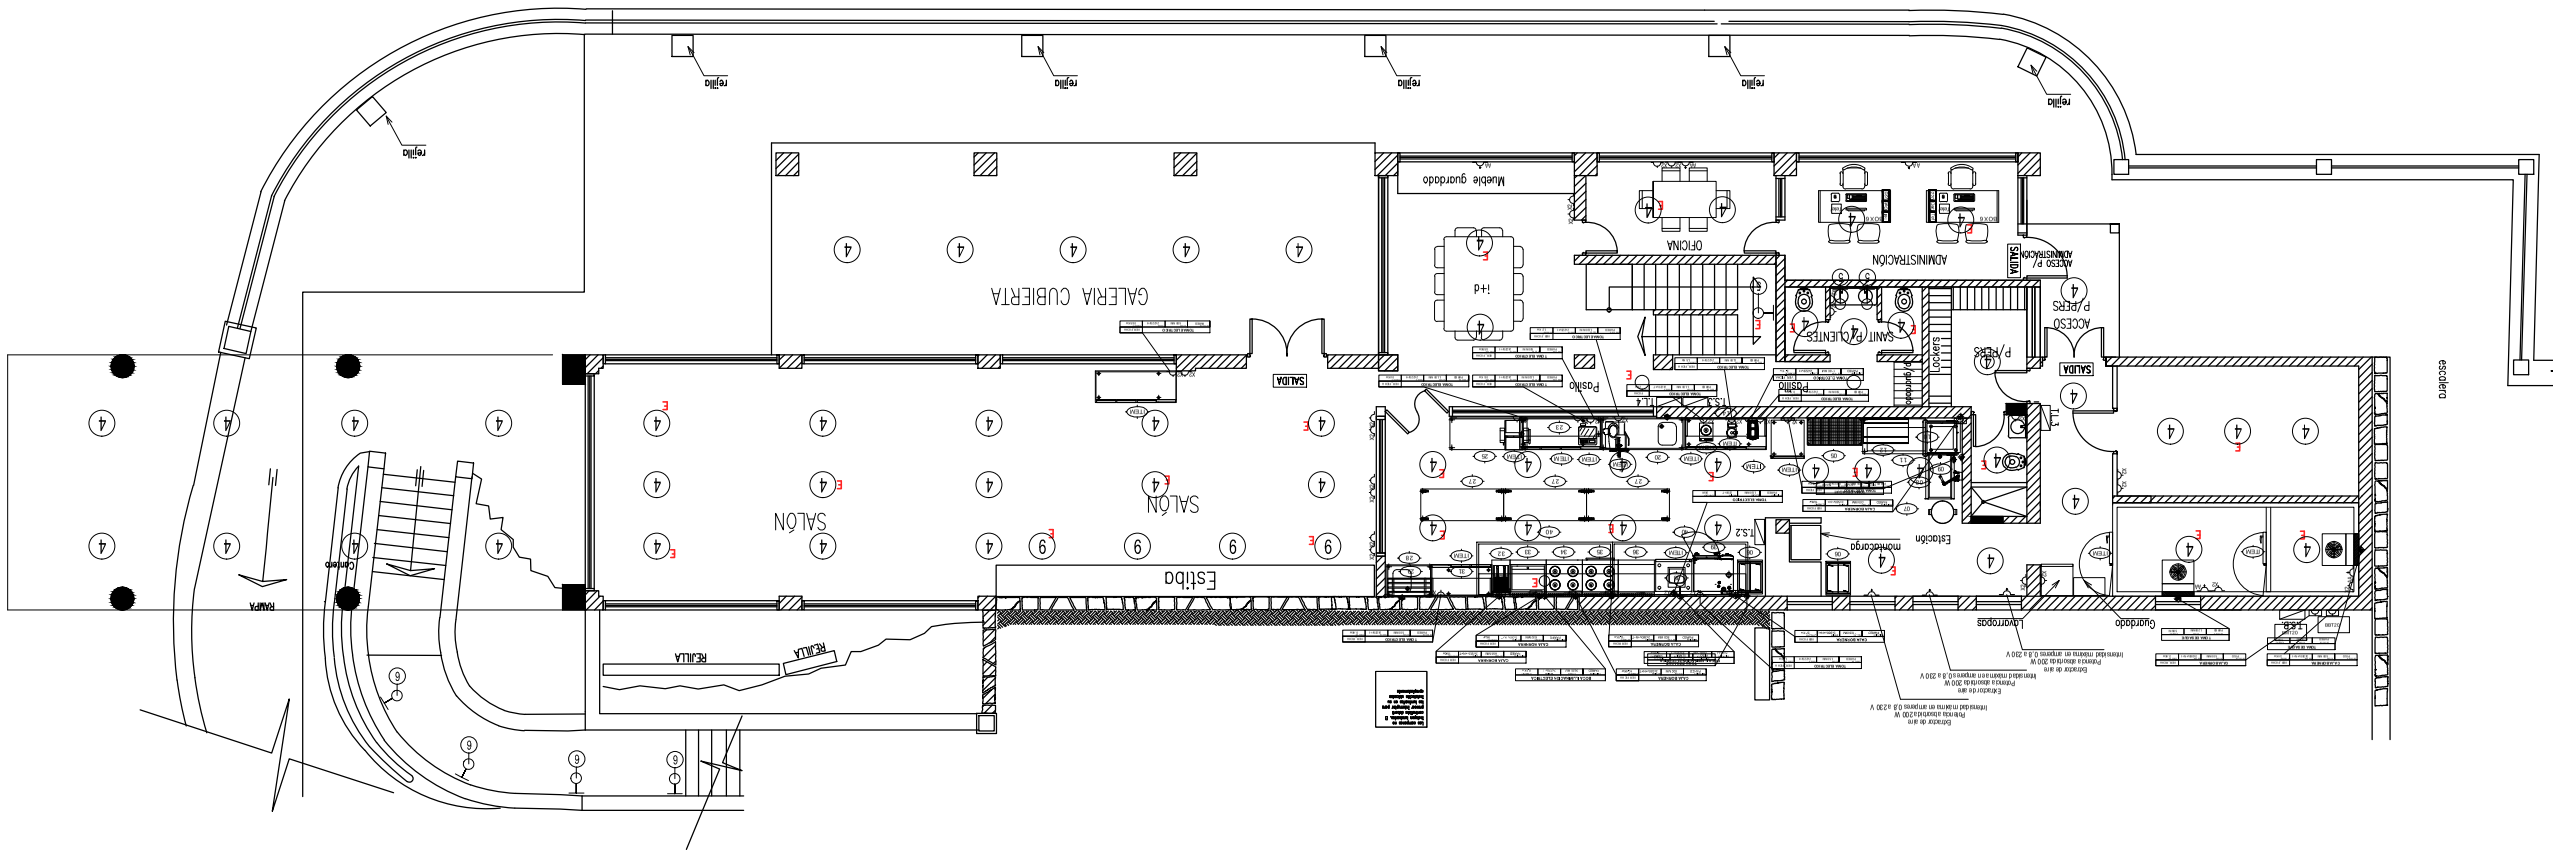

GOBIERNO DE LA PROVINCIA DE SALTA
MINISTERIO DE INFRAESTRUCTURA, TIERRA Y VIVIENDA
SECRETARIA DE OBRAS PUBLICAS

OBRA: " REFUNCIONALIZACION INFRAESTRUCTURA CERRO SAN BERNARDO"

PLANO DE: ESQUEMA INSTALACION ELECTRICA NIVEL SUPERIOR

LAM. Elect.3

ESCALA: 1:125

FECHA: MARZO 2019