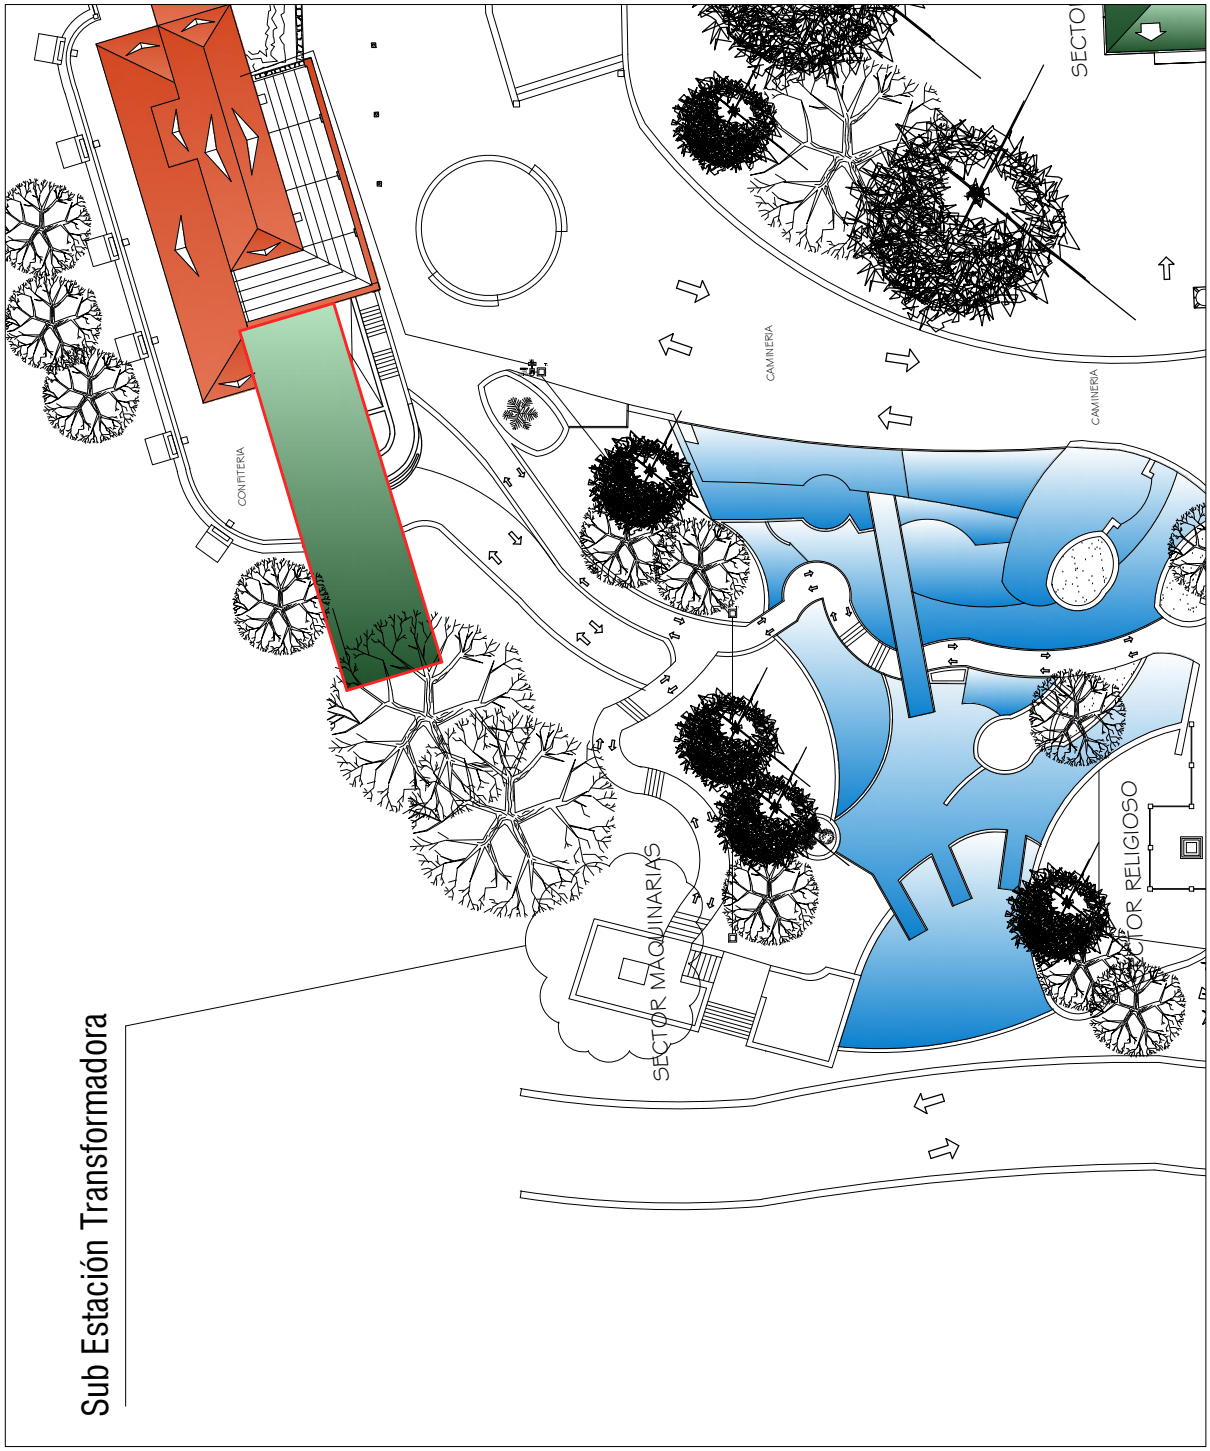

GOBIERNO DE LA PROVINCIA DE SALTA
MINISTERIO DE INFRAESTRUCTURA, TIERRA Y VIVIENDA
SECRETARIA DE OBRAS PUBLICAS

OBRA: " REFUNCIONALIZACION INFRAESTRUCTURA CERRO SAN BERNARDO"

PLANO DE:

PUNTO DE ACOMETIDA

LAM.

Elect. 1

ESCALA: S/ESC.

FECHA: MARZO 2019