
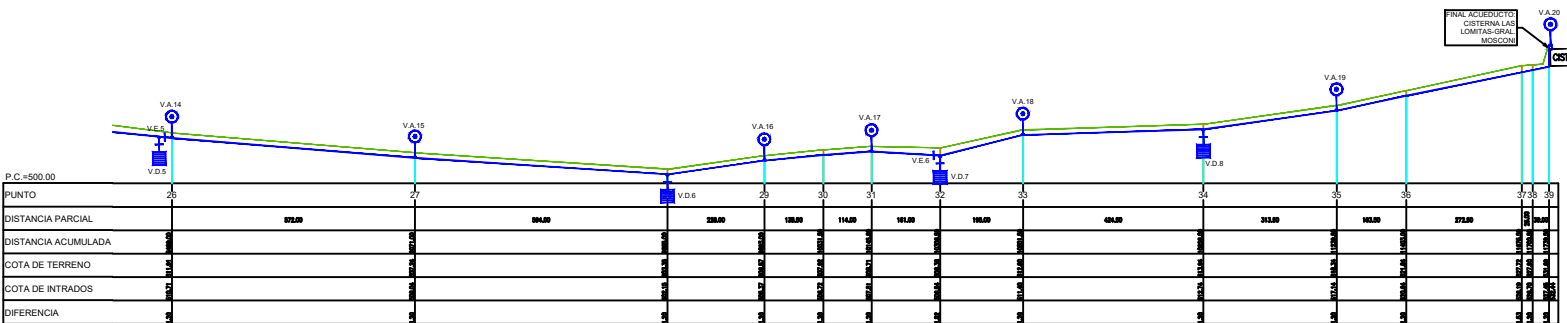
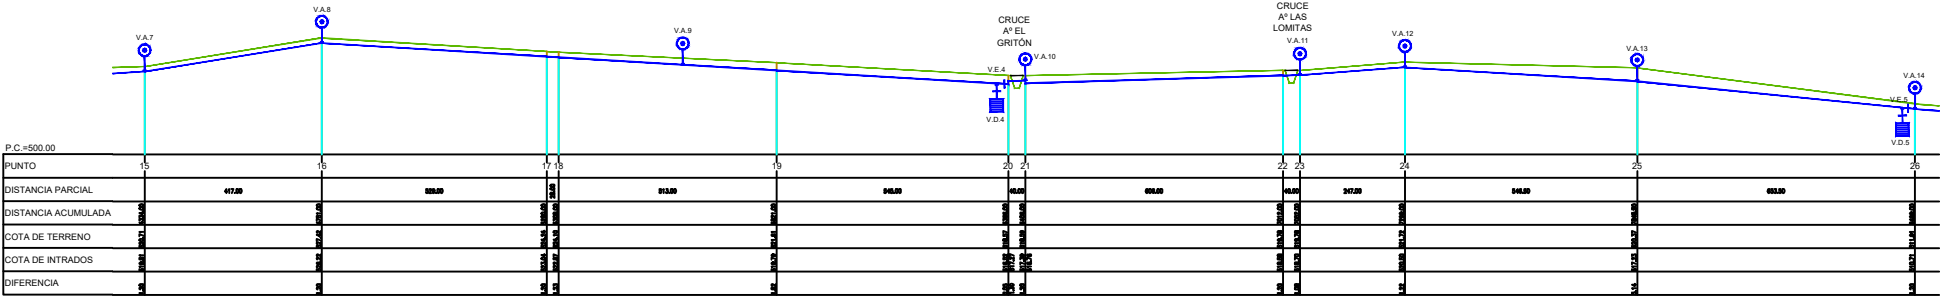


PERFIL LONGITUDINAL

Esc. Horiz. 1:5000
Esc. Vert. 1:500

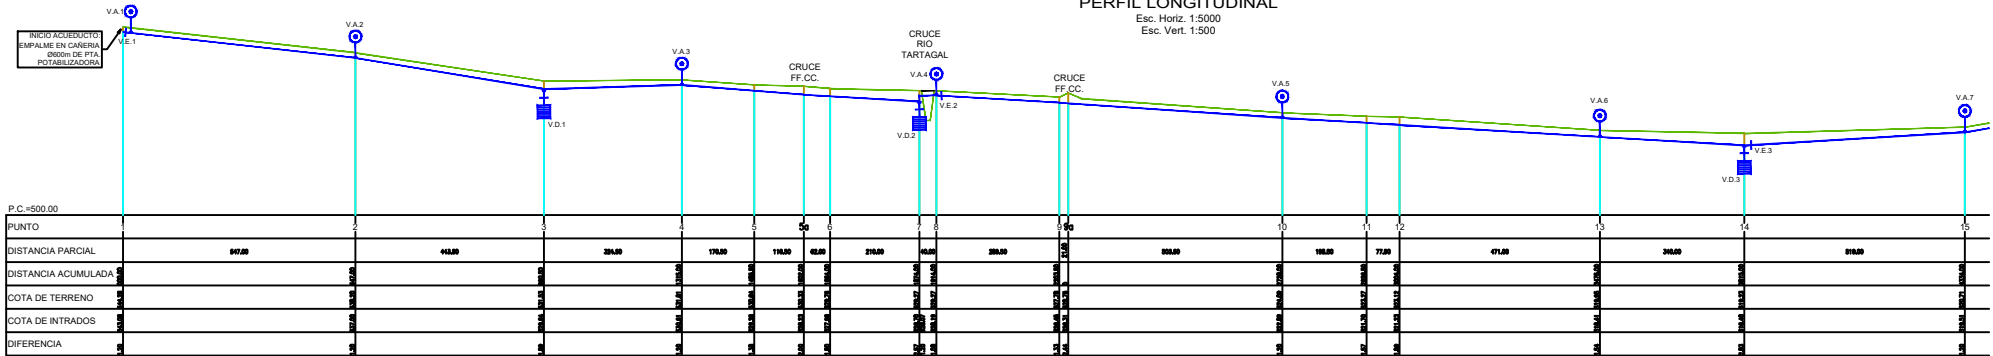

NOTA

1- Las instalaciones subterráneas adyacentes se consideran parte integrante del proyecto. Los mismos deberán ser instalados estrictamente durante la ejecución de las obras. Se deberá dar aviso a las Empresas prestadoras que corresponden (GAS-NON, EDES, TELECOM, T.C.A., etc.), al inicio de las mismas.

2- El presente Proyecto, al bien ha sido elaborado cumpliendo con los detalles reglamentarios de obras de las Instalaciones de los Organismos antes mencionados, queda sujeto a las modificaciones que al momento de ejecutar la obra dichos Organismos eventualmente pudieren exigir.

Ubicación General:

Titulo: NUEVO ACUEDUCTO TARTAGAL-MOSCONI PVC Ø355mm
LOCALIDAD: GRAL. MOSCONI
DEPARTAMENTO: SAN MARTIN

PROYECTO EJECUTIVO
ALTIMETRIA

Elaborado por: Ing. Juan Alberto Luna
Revisado por: Ing. Juan Manuel Escobedo
Aprobado por: Ing. Mercedes Benavente

Fecha: OCTUBRE 2021
Escala: 1:500