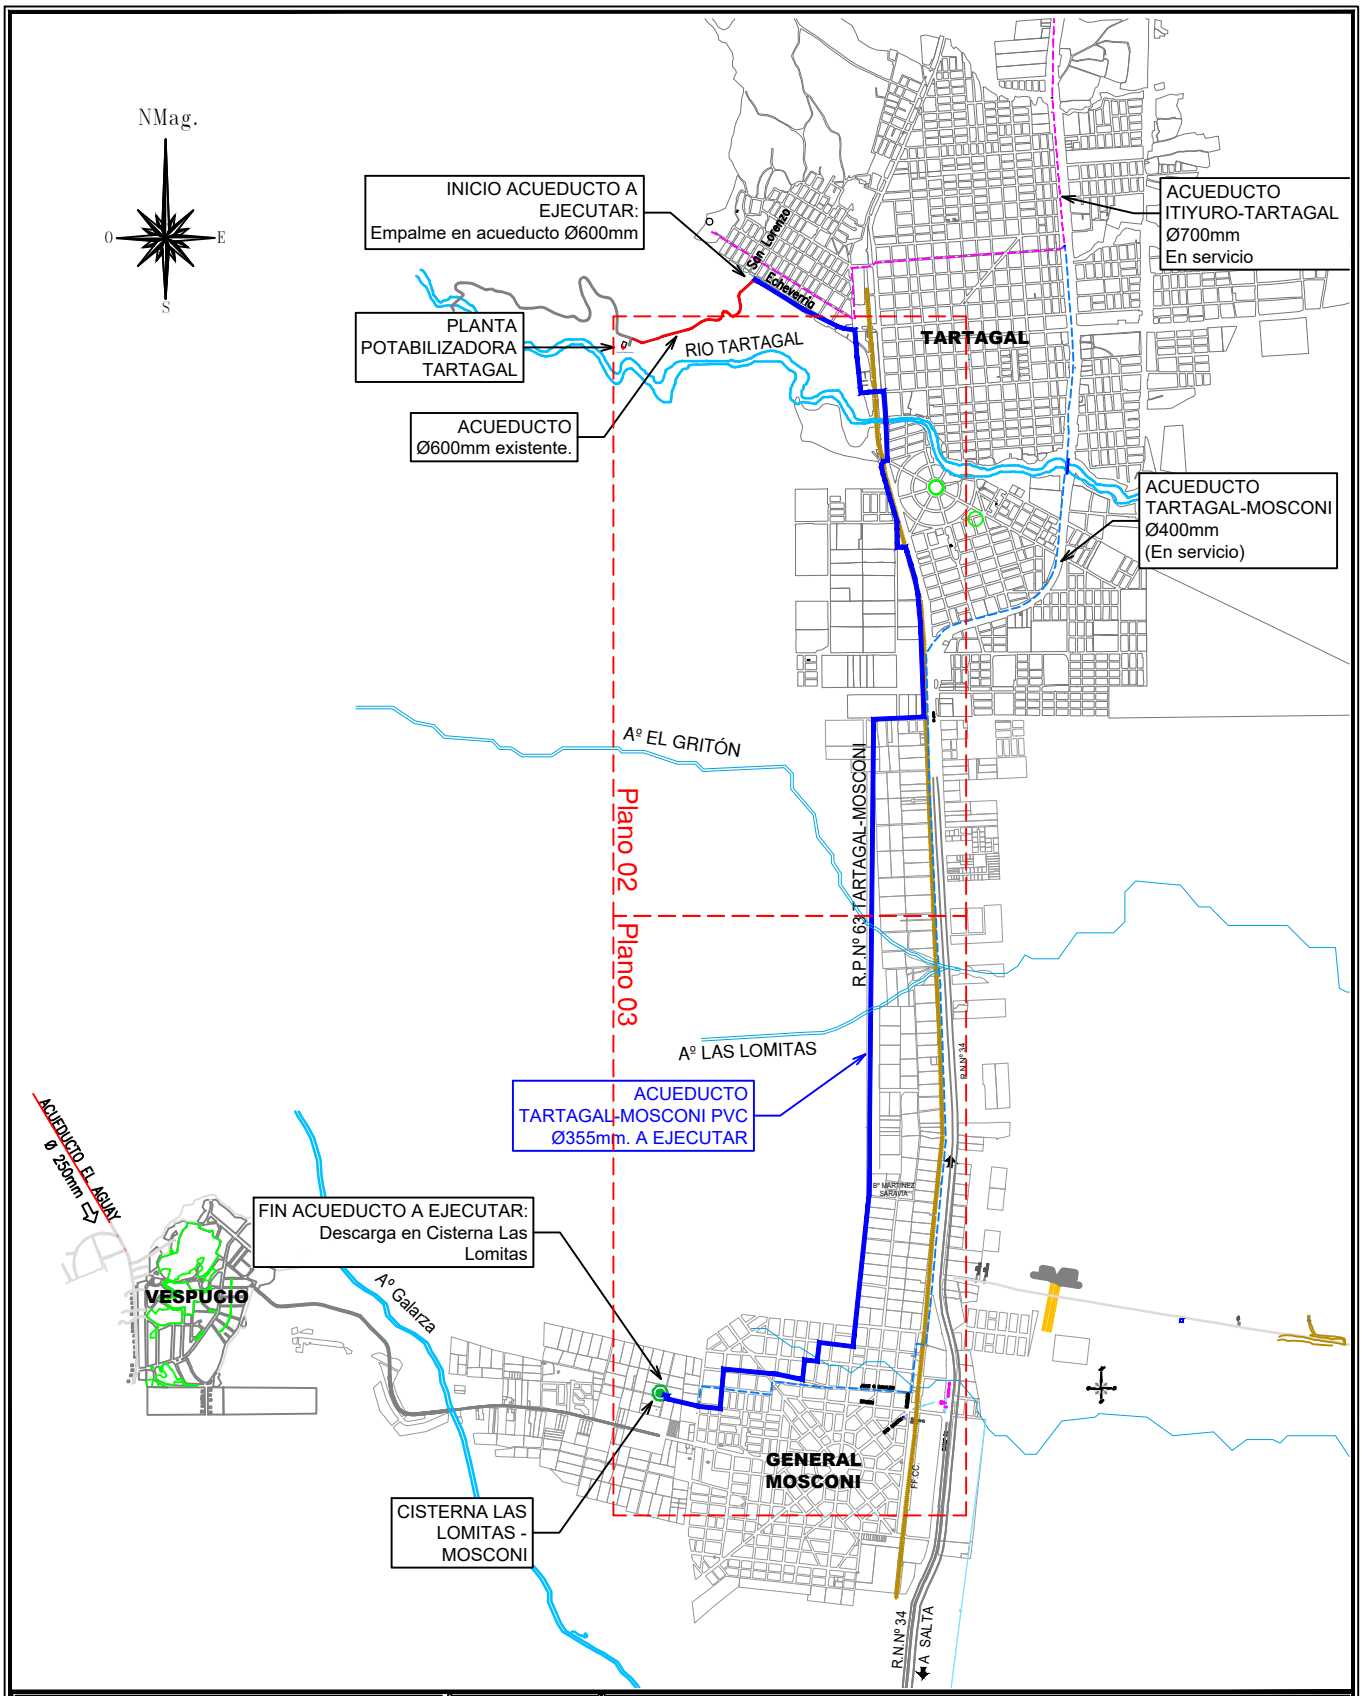

Ubicación General:

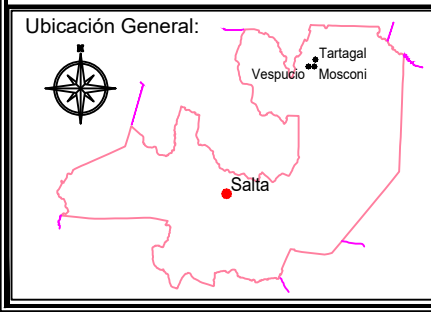

Aguas del Norte
Co.S.A.y.Sa. Compañía Salteña de Agua y Saneamiento S.A.

Titulo: NUEVO ACUEDUCTO TARTAGAL-MOSCONI PVC Ø355mm
LOCALIDAD: GRAL. MOSCONI
DEPARTAMENTO: SAN MARTIN

Areas Tecnicas	Firma:
Cad: jal.	
Proyectista: Ing. Juan Albero Luna	
Jefe Dpto. Estudios y Proyectos: Ing. Mercedes Bassani	
Gerente Ingeniería: -	

PROYECTO EJECUTIVO
CROQUIS GENERAL DE LAS OBRAS

Codificación:	Ubicación:	Plano N°:	Revisión
AG 1 - - (Tipología / Género)	TAR 204 (Distrito / N°Localidad)	01	"0"
Fecha Actualización: OCTUBRE 2021	Escala: 1:40000	Proyecto N°: -	

Nombre Archivo: CROQUIS TTGAL-MOSCONI.dwg

CROQUIS DE UBICACION