CIRCULAR ACLARATORIA N°1
(SIN CONSULTA)

REF. EXPTE. N° 0020374-265.343/22 – Cde. 0 y adjuntos – ADJUDICACION SIMPLE N° 10/23. ----------
Objeto: "REFACCIONES VARIAS PARA SUBSEDE UPATECO CAFAYATE – DPTO. CAFAYATE - PROVINCIA DE SALTA". ----------

Salta, 25 de abril de 2.023.-

Se emite la presente Circular Aclaratoria sin consulta, en relación a la contratación de referencia, a los fines de aclarar disposiciones contenidas en distintas partes del Pliego de Especificaciones Técnicas Particulares de la obra, **Art. N°12, ítem 3. Anexo 1** "Ampliación Red de Cloaca"

ÍTEM 3 - ANEXO 1 - Red de Cloaca

Rubro I: Red Cloacal				
1	**Movimientos de suelo:**	**UNID.**	**CANT.**	**PRECIO UNIT.**
1.a	Excavación a máquina para colocación de cañerías en terreno de cualquier tipo con excavación menor a 2,50m de profundidad incluyendo limpieza de terreno y perfilado manual, sin depresión de napa, sin transporte del sobrante.	m3	274,63	
1.b	Relleno con apoyo de máquina con material de la excavación y compactación de zanja de cañerías, hasta 1,80m de profundidad, desparramo del sobrante, sin depresión de napa, sin aporte de material para relleno, sin transporte	m3	207,07	
1.c	Excavación a mano para ejecución de Bocas de Registro circulares en terreno granular incluyendo limpieza de terreno y perfilado manual, sin depresión de napa, sin transporte del sobrante.	m3	19,81	
2	**Protección de cañerías**			
2.a	Colocación de cama de arena para asiento y protección superior de cañerías	m3	62,64	
3	**Construcción Bocas de Registro**			

3.a	Construcción integral de bocas de registro, incluyendo marco tapa de HD , manguitos de empotramiento para cañerías, todo según plano tipo Aguas del Norte para todas las profundidades:	Nº	5,00	
4	**Provisión y colocación de cañerías de PVC CL4**			
4.a	PVC cloacal CL 4 Ø 160mm	ml	278,94	
5	**Cruce de Ruta Nacional N°40**			
5.a	Excavación con tunelera para colocación de cañerías en cualquier terreno, con depresión de napa, con transporte del sobrante	m	9,50	
5.b	Excavación a máquina para ejecución de pozos de ataque incluyendo limpieza de terreno y perfilado manual, sin depresión de napa.	m3	16,80	
5.c	Provisión y Colocación de caño camisa de acero Ø 10" e=5,5 mm y recubrimiento según detalle NORMAS DE VIALIDAD DE LA NACION.	m	9,20	
Rubro II: Conexiones Domiciliarias				
1	**Movimiento de suelo**			
1.a	Excavación a mano para conexión domiciliaria.	m3	3,60	
1.b	Relleno a mano para conexión domiciliaria con material de la excavación y compactación de zanja de cañerías	m3	3,25	
1.c	Cama de asiento y protección superior de cañerías con arena mediana.	m3	0,30	
2	**Conexión Domiciliaria**			
2.a	Conexión domiciliaria completa Ø110mm incluido ramal T.I.L. hasta LM.	u.	2,00	
Rubro III: Rotura y reparación de calzada y banquina				
1	Rotura y reparación de calzada y banquinas			
1.a	Rotura y reparación de banquina	m2	79,30	
1.b	Rotura y reparación de calzada	m2	67,57	

La presente Circular Aclaratoria sin consulta forma parte de los Pliegos de Especificaciones Técnicas Particulares.

Sin otro particular saludo a Ud. atentamente.

Dr. MARTIN MORENO
SUBSECRETARIO DE PROCEDIMIENTOS DE
CONTRATACIONES DE OBRAS PÚBLICAS
MINIST. DE ECONOMÍA Y SERV. PÚBLICOS

PLANOS

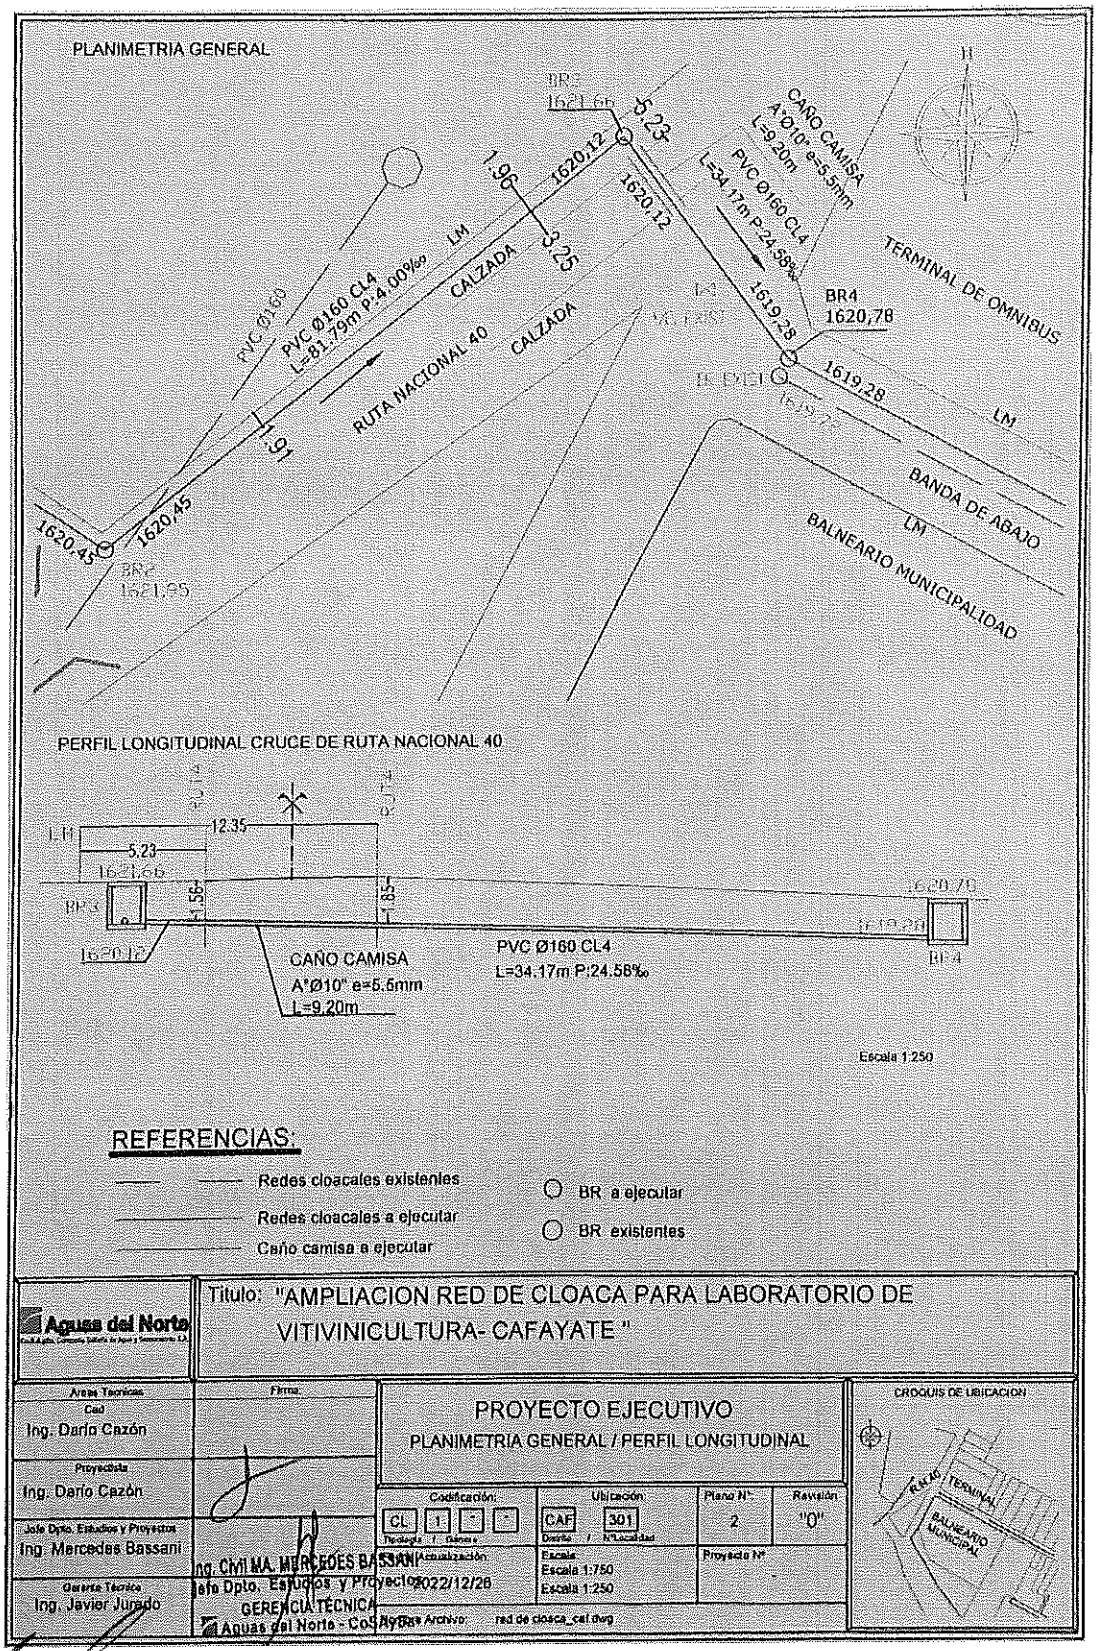
PLANIMETRIA GENERAL
BR2
1621,66
5,23
1620,12
1,96
3,25
1620,12
CAÑO CAMISA
A°Ø10" e=5,5mm
L=9,20m
PVC Ø160 CL4
L=34,17m P:24,56‰
TERMINAL DE OMNIBUS
PVC Ø160 CL4
L=81,79m P:4,00‰
LM
CALZADA
CALZADA
RUTA NACIONAL 40
PVC Ø160
1,94
1620,45
1620,45
BR2
1621,95
BR4
1620,78
1619,28
1619,28
LM
BANDA DE ABAJO
LM
BALNEARIO MUNICIPALIDAD
PERFIL LONGITUDINAL CRUCE DE RUTA NACIONAL 40
LM
12,35
5,23
1621,66
BR3
1,56
1,85
1620,12
1620,79
1619,28
BR4
CAÑO CAMISA
A°Ø10" e=5,5mm
L=9,20m
PVC Ø160 CL4
L=34,17m P:24,56‰
Escala 1:250
REFERENCIAS:
Redes cloacales existentes
Redes cloacales a ejecutar
Caño camisa a ejecutar
BR a ejecutar
BR existentes
Aguas del Norte
Titulo: "AMPLIACION RED DE CLOACA PARA LABORATORIO DE VITIVINICULTURA- CAFAYATE"
Areas Técnicas
Cad
Ing. Darío Cazón
Firma
Proyectista
Ing. Darío Cazón
Jefe Dpto. Estudios y Proyectos
Ing. Mercedes Bassani
Gerente Técnico
Ing. Javier Jurado
Ing. Civil MA. MERCEDES BASSANI
Jefe Dpto. Estudios y Proyectos
GERENCIA TECNICA
Aguas del Norte - Cos
PROYECTO EJECUTIVO
PLANIMETRIA GENERAL / PERFIL LONGITUDINAL
Codificación:
CL 1
Tipología / Número
Ubicación:
CAF 301
Diseño / N°Localidad
Plano N°
2
Revisión
"0"
Actualización
2022/12/28
Escala
Escala 1:750
Escala 1:250
Proyecto N°
Nombre Archivo:
red de cloaca_cal.dwg
CROQUIS DE UBICACION
RUTA
TERMINAL
BALNEARIO MUNICIPAL

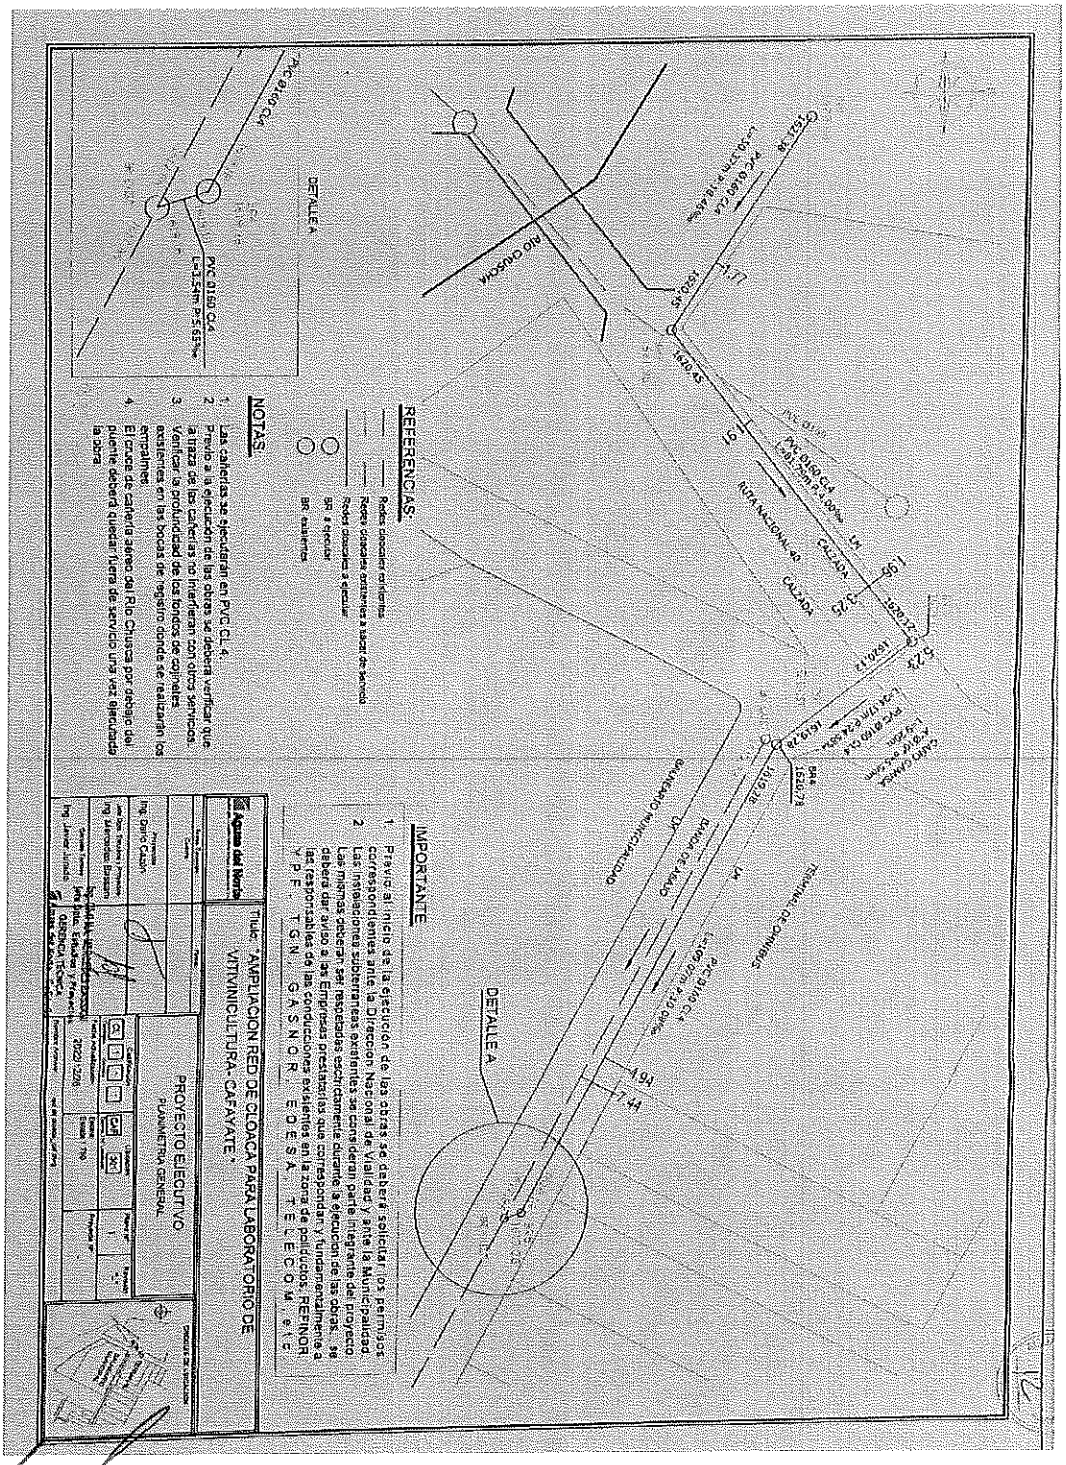
REFERENCIAS:
Redes cloacales existentes
Redes cloacales a ejecutar
BR. a ejecutar
BR. existentes
NOTAS:
1. Las cañerías se ejecutarán en PVC CL-4.
2. Previo a la ejecución de las obras se deberá verificar que la traza de las cañerías no interfieran con otros servicios.
3. Verificar la profundidad de los bordes de cojinetes existentes en las bocas de registro donde se realizarán los empalmes.
4. El cruce de cañería aéreo del Río Chuscha por debajo del puente deberá quedar fuera de servicio una vez ejecutada la obra.
DETALLE A
PVC Ø160 CL4
L=3.54m P=5.63%
IMPORTANTE
1. Previo al inicio de la ejecución de las obras se deberá solicitar los permisos correspondientes ante la Dirección Nacional de Vialidad y ante la Municipalidad.
2. Las instalaciones subterráneas existentes se considerán parte integrante del proyecto. Las mismas deberán ser respetadas estrictamente durante la ejecución de las obras, se deberá dar aviso a las Empresas prestatarias que corresponden y fundamentalmente a las responsables de las conducciones existentes en la zona de pasajes: REFINOR Y P.F. T.G.N. G.A.S.N.O.R. E.D.E.S.A. T.E.L.E.C.O.M. etc.
DETALLE A
RUTA NACIONAL 40
CALZADA
RIO CHUSCHA
Aguas del Norte
Título: "AMPLIACION RED DE CLOACA PARA LABORATORIO DE VITIVINICULTURA- CAFAYATE"
PROYECTO EJECUTIVO
PLANIMETRIA GENERAL
Proyectó: Ing. Darío Cabón
Dibujó: Ing. Leonardo Balcarce
Calculó: Ing. Jorge Lindoso
Revisó: Ing. Jorge Lindoso
Escala: 1:500
Fecha: Feb. 2006
Plano Nº: 1
Hoja Nº:
Expediente: 12021-2006
Dpto. Estudios y Proyectos
OFICINA TECNICA
Aguas del Norte S.A.P.E.M.
Dirección de Ejecución