


CASILLA DE COMANDO Y CLORACIÓN

NOTA: Para mayor claridad de las instalaciones, no se muestran las aberturas de ventilación.
(las mismas pueden consultarse en plano de arquitectura)



Aguas del Norte
Co.S.A. Agua. Compañía Salteña de Agua y Saneamiento S.A.


PROVISION DE AGUA POTABLE A MISION LAS GOLONDRINAS
MUNICIPIO: SANTA VICTORIA ESTE - DPTO. RIVADAVIA
PROVINCIA DE SALTA

NDMENCLATURA ADOPTADA

1	---	LIMITE INTERNACIONAL
2	---	LIMITE INTERPROVINCIAL
3	---	LIMITE DEPARTAMENTAL
4	---	RUTA PAVIMENTADA
5	---	AUTOPISTA - MULTITRUCHA
7	---	RUTA NO PAVIMENTADA
8	---	HUELLA PRECARIA
9	---	FERRICARRIL

 RUTA NACIONAL
 RUTA PROVINCIAL PRIMARIA
 RUTA PROVINCIAL SECUNDARIA

CROQUIS DE UBICACIÓN:

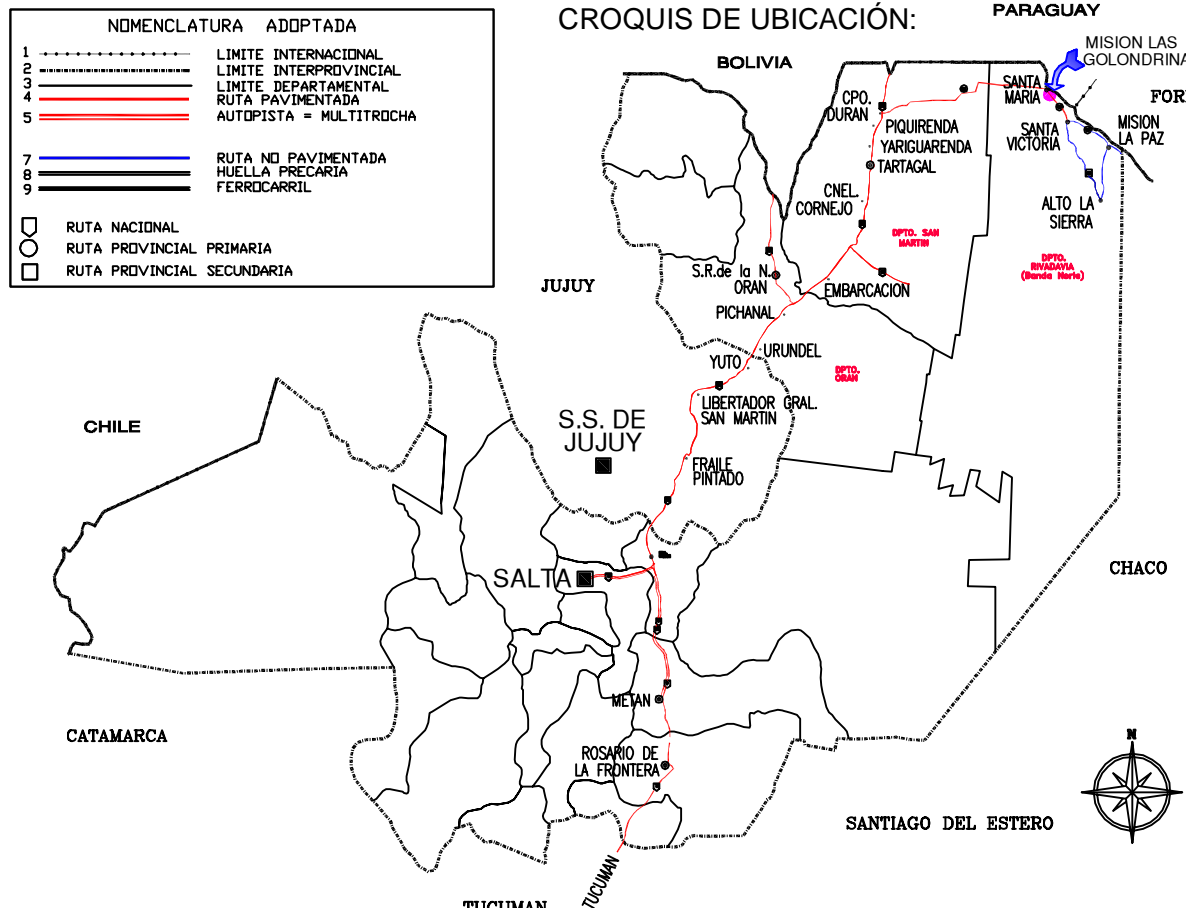

CODIFICACIÓN:			Revisión
AG-1	SAL	01	"0"
Tipología/Género	Distrito	Localidad	Nro. Lámina
UBICACIÓN: R.P. Nº 54			ESCALAS:
DISTRITO: TARTAGAL			ESCALA 1:50
LOCALIDAD: LAS GOLONDRINAS			
PROYECTO EJECUTIVO			FECHA:
IMPLANTACION POZO Y TºEº			Junio/2020
AREAS TÉCNICAS	NOMBRE:	FIRMA:	Nombre archivo
Cad	j.a.l.		red de agua.dwg
Proyectista	Ing. Juan A. Luna		PROYECTO Nº
Jefe Dpto. Estudios y Proyectos	Ing. Mercedes Bassani		"
Gerente Ingeniería	Ing. Juan A. Luna		"