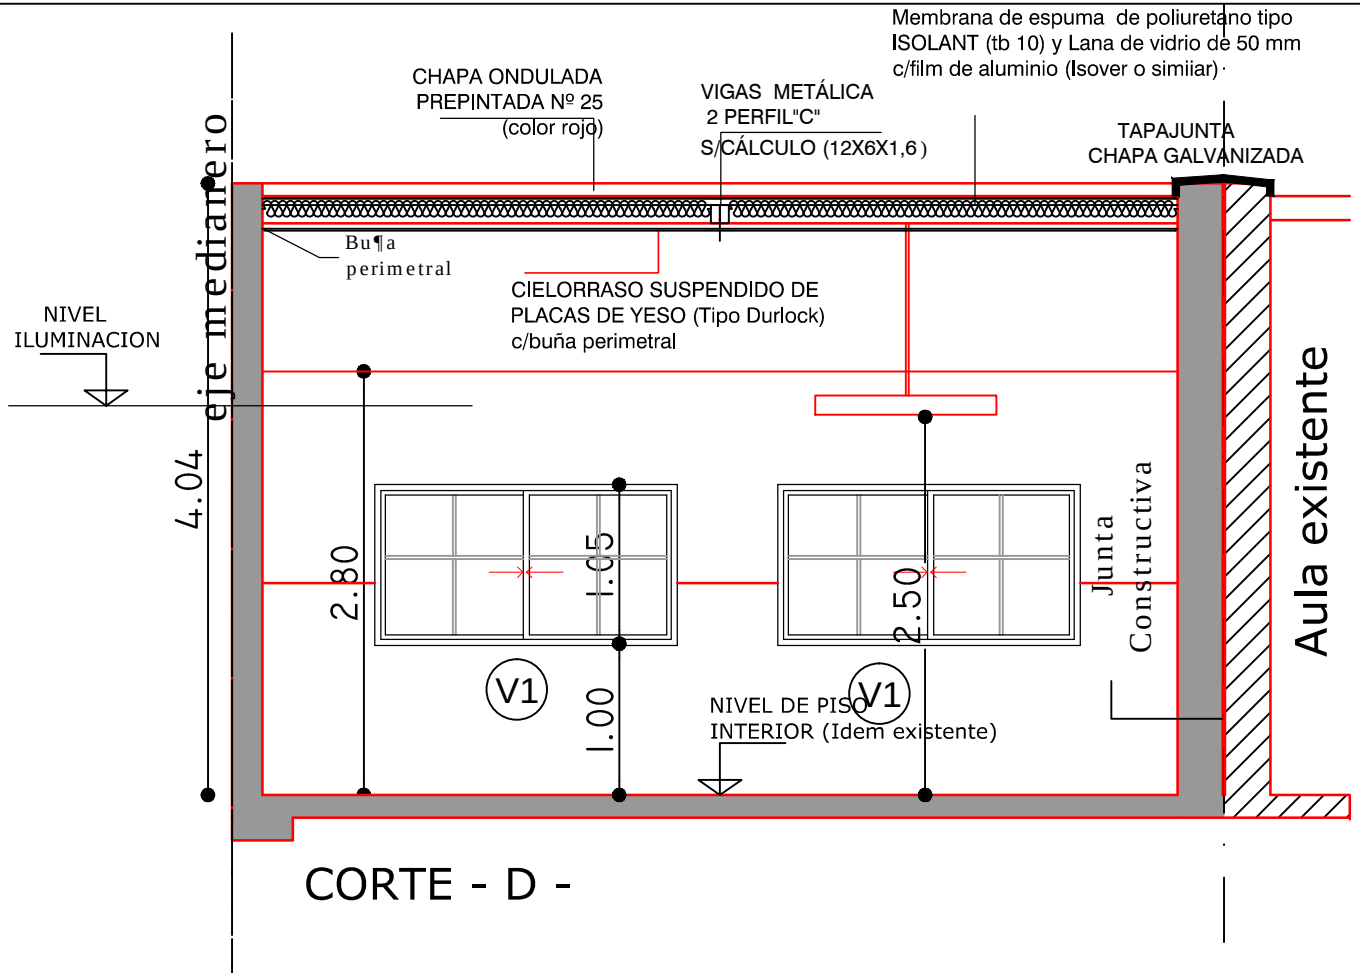

CORTE - D -

GOBIERNO DE LA PROVINCIA DE SALTA
MINISTERIO DE INFRAESTRUCTURA, TIERRA Y VIVIENDA
SECRETARIA DE OBRAS PUBLICAS

OBRA:

CONSTRUCCIÓN DE AULA

Esc. Nº 4044 - "FRAY HONORATO PISTOIA" - DPTO.CAPITAL - PCIA. SALTA

PLANOS:

CORTE TRANSVERSAL

PLANO Nº: 6

ESCALA: **1:50**

FECHA: **FEB/2022**

PROYECTO: Arq. MANUEL HERRANDO