



PLANTA esc 1:150

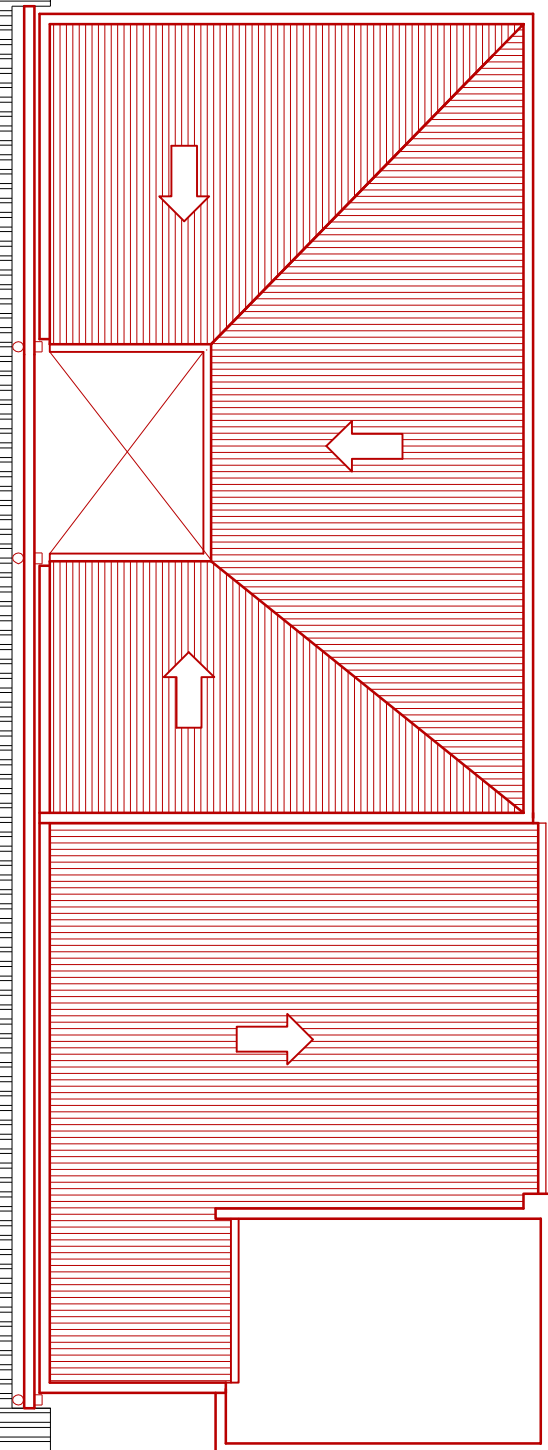

FACHADA esc 1:150

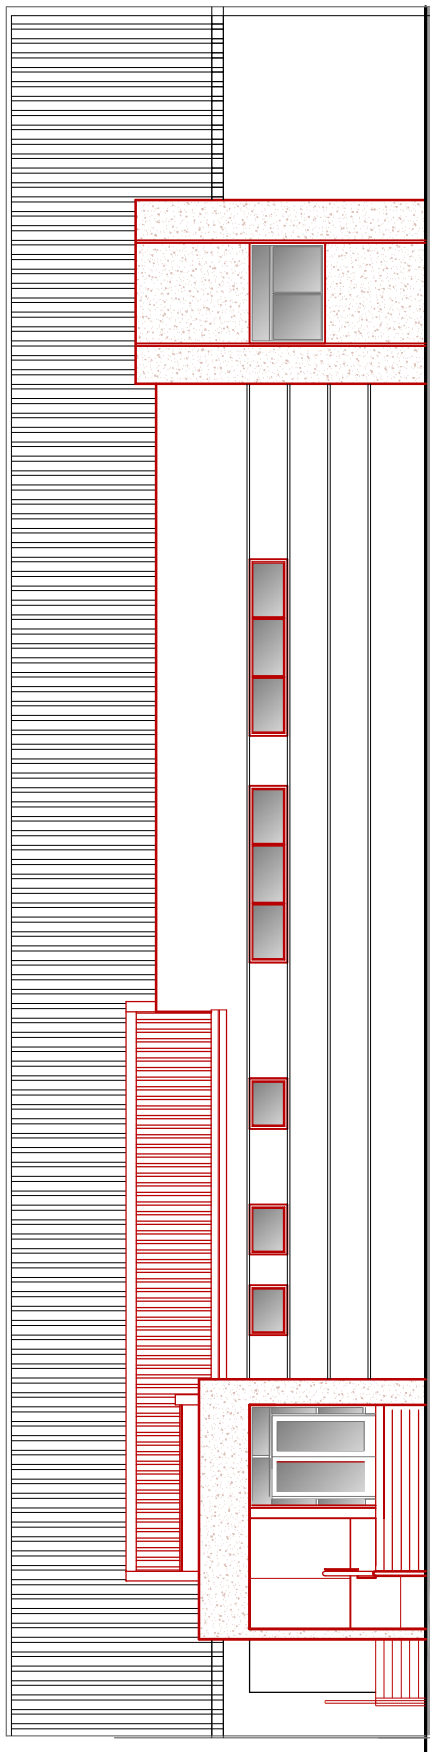

DIRECCION DE OBRAS DE SALUD
Secretaría de Obras Públicas
Ministerio de Infraestructura
Gobierno de Salta

OBRA: "OBRAS EN SECTORES VARIOS- AH° JUAN DOMINGO PERÓN"			
Tartagal-Dpto San Martín Prov. de Salta			
PLANO: PLANTA TECHOS Y FACHADA - SECTOR AMPLIACION Y REFUNCIONALIZACION LABORATORIO			
EXEDIENTE N°: 391.07.000/2017	ESCALA: 1:150	FECHA: 11/1/20	PLANO N°:

05