


CORTE A-A esc 1:150

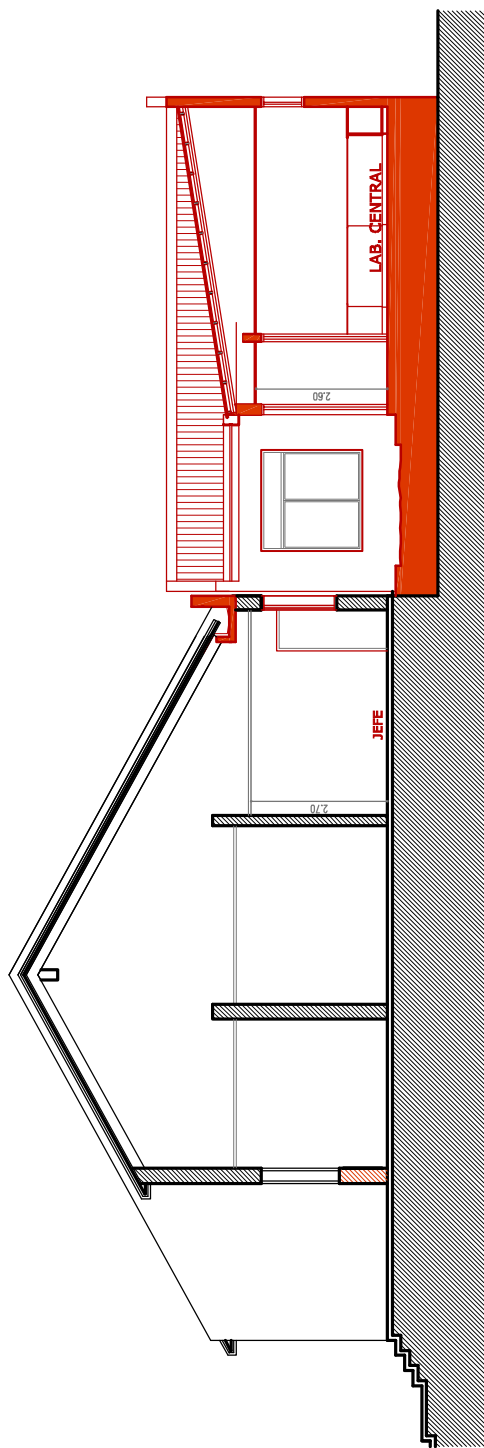

CORTE B-B esc 1:150



DIRECCION DE OBRAS DE SALUD  
 Secretaría de Obras Públicas  
 Ministerio de Infraestructura  
**Gobierno de Salta**

OBRA:  
 "OBRAS EN SECTORES VARIOS- AH° JUAN DOMINGO PERÓN"

Tartagal-Dpto San Martín Prov. de Salta

PLANO: CORTES - SECTOR AMPLIACION Y REFUNCCIONALIZACION LABORATORIO

EYEDIENTE N°: 391.07.000/2017

ESCALA: 1:150

FECHA: 11/11/20

PLANO N°:

06