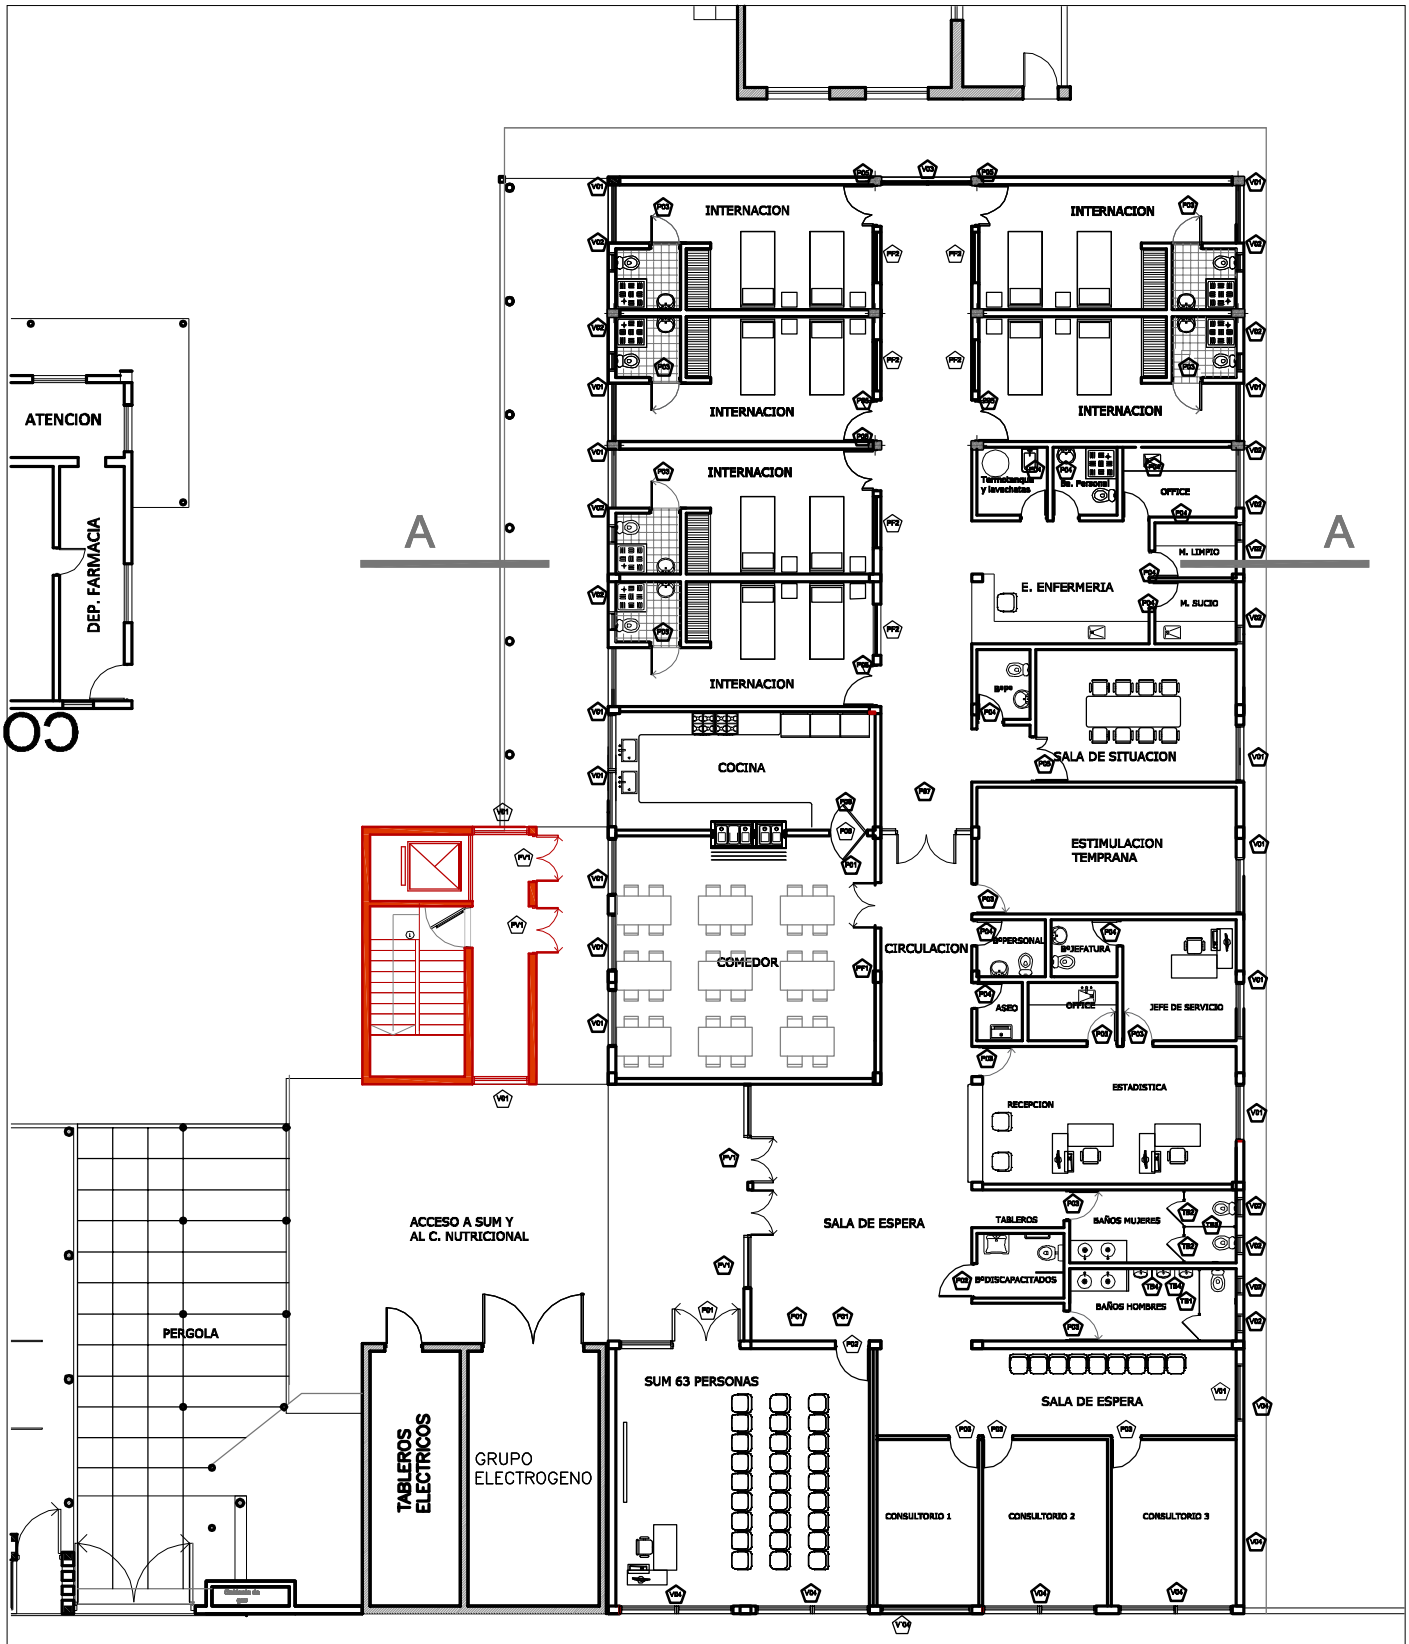

PLANTA esc 1:15

C.V.

WARNES

S U P E R F I C I E S

A REFACCIONAR			CONSTRUCCION NUEVA		
CUBIERTA	SEMI CUBIERTA	DESCUBIERTA	CUBIERTA	SEMI CUBIERTA	DESCUBIERTA
98.60 m2	-	-	702.35 m2	24.00 m2	0.00 m2

A DEMOLER
MUROS NUEVOS
MUROS EXISTENTES

DIRECCION DE OBRAS DE SALUD
Secretaría de Obras Públicas
Ministerio de Infraestructura
Gobierno de Salta

OBRA: "OBRAS EN SECTORES VARIOS- H° JUAN DOMINGO PERÓN"

Tartagal-Dpto San Martín Prov. de Salta

PLANO: PLANTA BAJA - SECTOR AMPLIACION CENTRO DE RECUPERACION NUTRICIONA

EXPEDIENTE Nº: 321-97-990/2017 | ESCALA: 1:150 | FECHA: Jul/20

PLANO Nº: 13