


Corte A-A esc 1:150



FRENTE (CALLE WARNES) esc 1:150

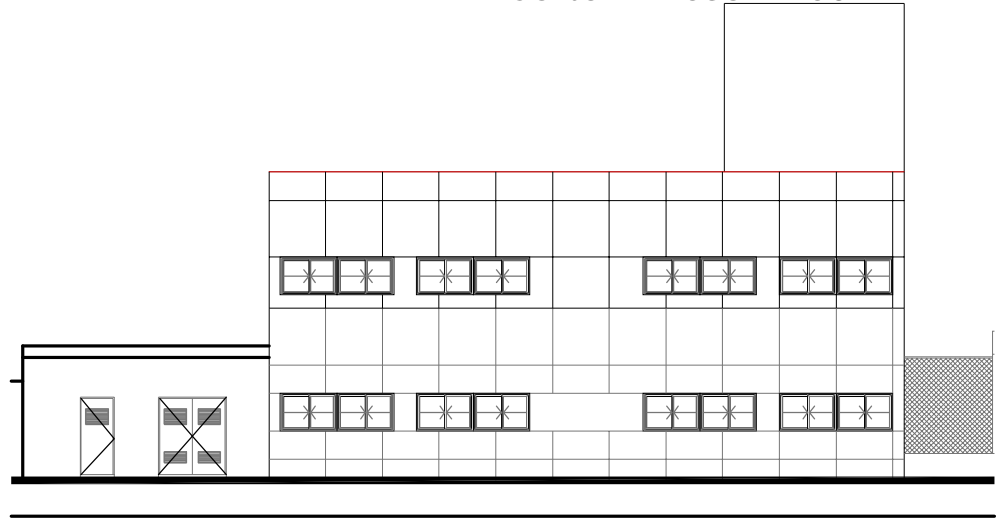

DIRECCION DE OBRAS DE SALUD  
 Secretaría de Obras Públicas  
 Ministerio de Infraestructura  
**Gobierno de Salta**

OBRA:  
 "OBRAS EN SECTORES VARIOS- H° JUAN DOMINGO PERÓN"

Tartagal-Dpto San Martín Prov. de Salta

PLANO: CORTES - SECTOR AMPLIACION CENTRO DE RECUPERACION NUTRICIONAL

EYEDIENTE N°: 391-07 000/2017

ESCALA: 1:150

ECSUA: 1/1/20

PLANO N°:

16