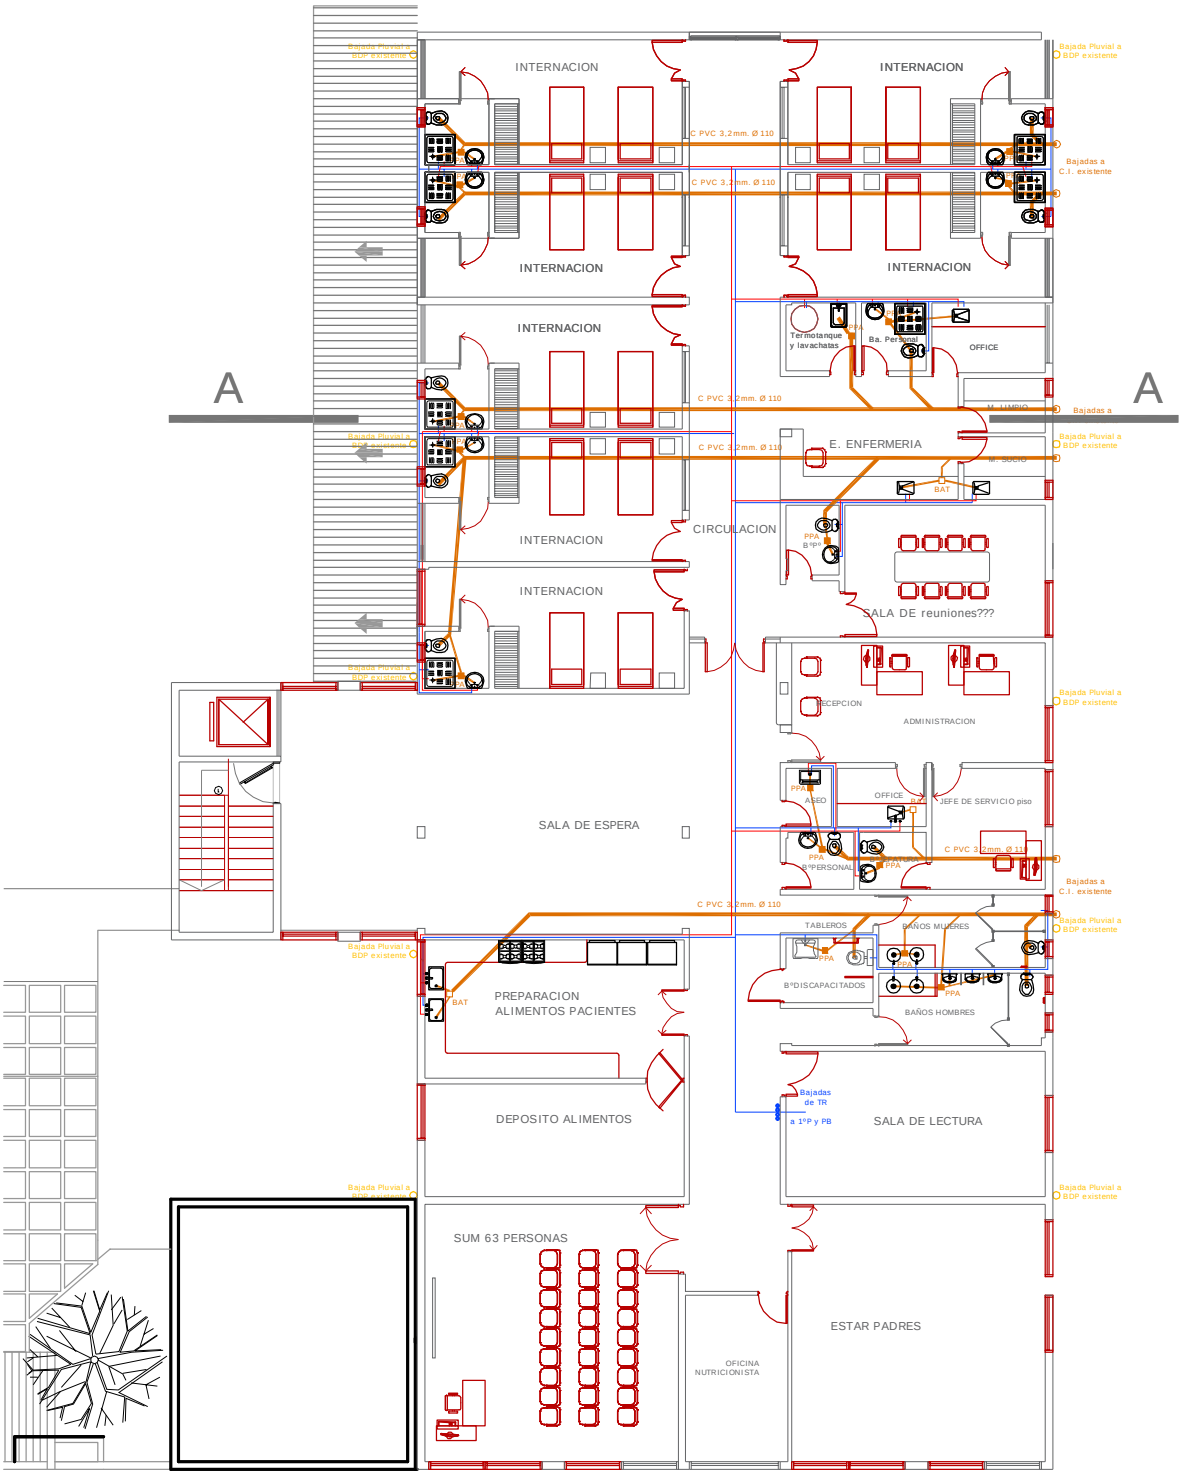

CALLE WARNES

DIRECCION DE OBRAS DE SALUD
Secretaría de Obras Públicas
Ministerio de Infraestructura
Gobierno de Salta

OBRA: "OBRAS EN SECTORES VARIOS- H° JUAN DOMINGO PERÓN"

Tartagal-Dpto San Martín Prov. de Salta

PLANO: ESQUEMA INSTALAC. SANITARIA- CENTRO DE RECUPERACION NUTRICIONAL

EXPEDIENTE N°: 321-97.990/2017 | **ESCALA:** 1:150 | **FECHA:** Jul/20

PLANO N°: 17