


**REFERENCIA**

- ⊙ Micro C236 DP T8, a LED de 40 watts marca Bael o de mayor prestación.-
- ⊙ Micro C226 AC TG T8 LED de 40 watts marca Bael o de mayor prestación.-
- ⊙ ARTEFACTO TIPO FOX T3 SER DE BAE O DE MAYOR PRESTACION A LED
- ⊙ ARTEFACTO LISTON LED ESTANCO IP65 TIPO SICA CODIGO 637140. Completo 20 WATTS (REEMPLAZA 2X18 WATTS)
- ⊙ Plafón Led Luminaria IP65. Modelo Oval 20 watts Y LÁMPARA LED PHILIPHS , OSRAM.  
Tortuga Metálica con tortuga de vidrio potencia 9 watts-

- CT CENTRAL TELEFÓNICA
- PERISCOPIO METALICO INCLUYE FICHA DE DATO DE TELEFONO Y DE TENSION .
- EQUIPO DE LUZ DE EMERGENCIA CON BATERIA Y EQUIPO INVERTER DE 12VOLTS .
- SALIDA CARTEL INDICADOR DE LUZ DE SALIDA ELECTRONICO.
- TABLEROS h=1.50M A EJE.
- CAJA DE DERIVACION 100 X 100mm
- LLAVE DE ENCENDIDO h=1.10M A EJE
- TOMA h=0.25M A EJE (excepto indicac. en plano) - 2P+T de 10A - IRAM 2071
- AA TOMACORRIENTE PARA EQUIPO DE AIRE ACONDICIONADO CORRIENTE 20 AMPER  
LOS TOMACORRIENTE PARA A.A. - 2P+T de 20A CONF. A NORMA IRAM 2071
- BANDEJA METALICA DE 150MM. DE CORRIENTE FUERTE CON SEPARADOR PARA CORRIENTES DEBILES
- Ventilador o rulemanes de cinco aspas metálicos longitud mínima de aspa 0,50 mtrs

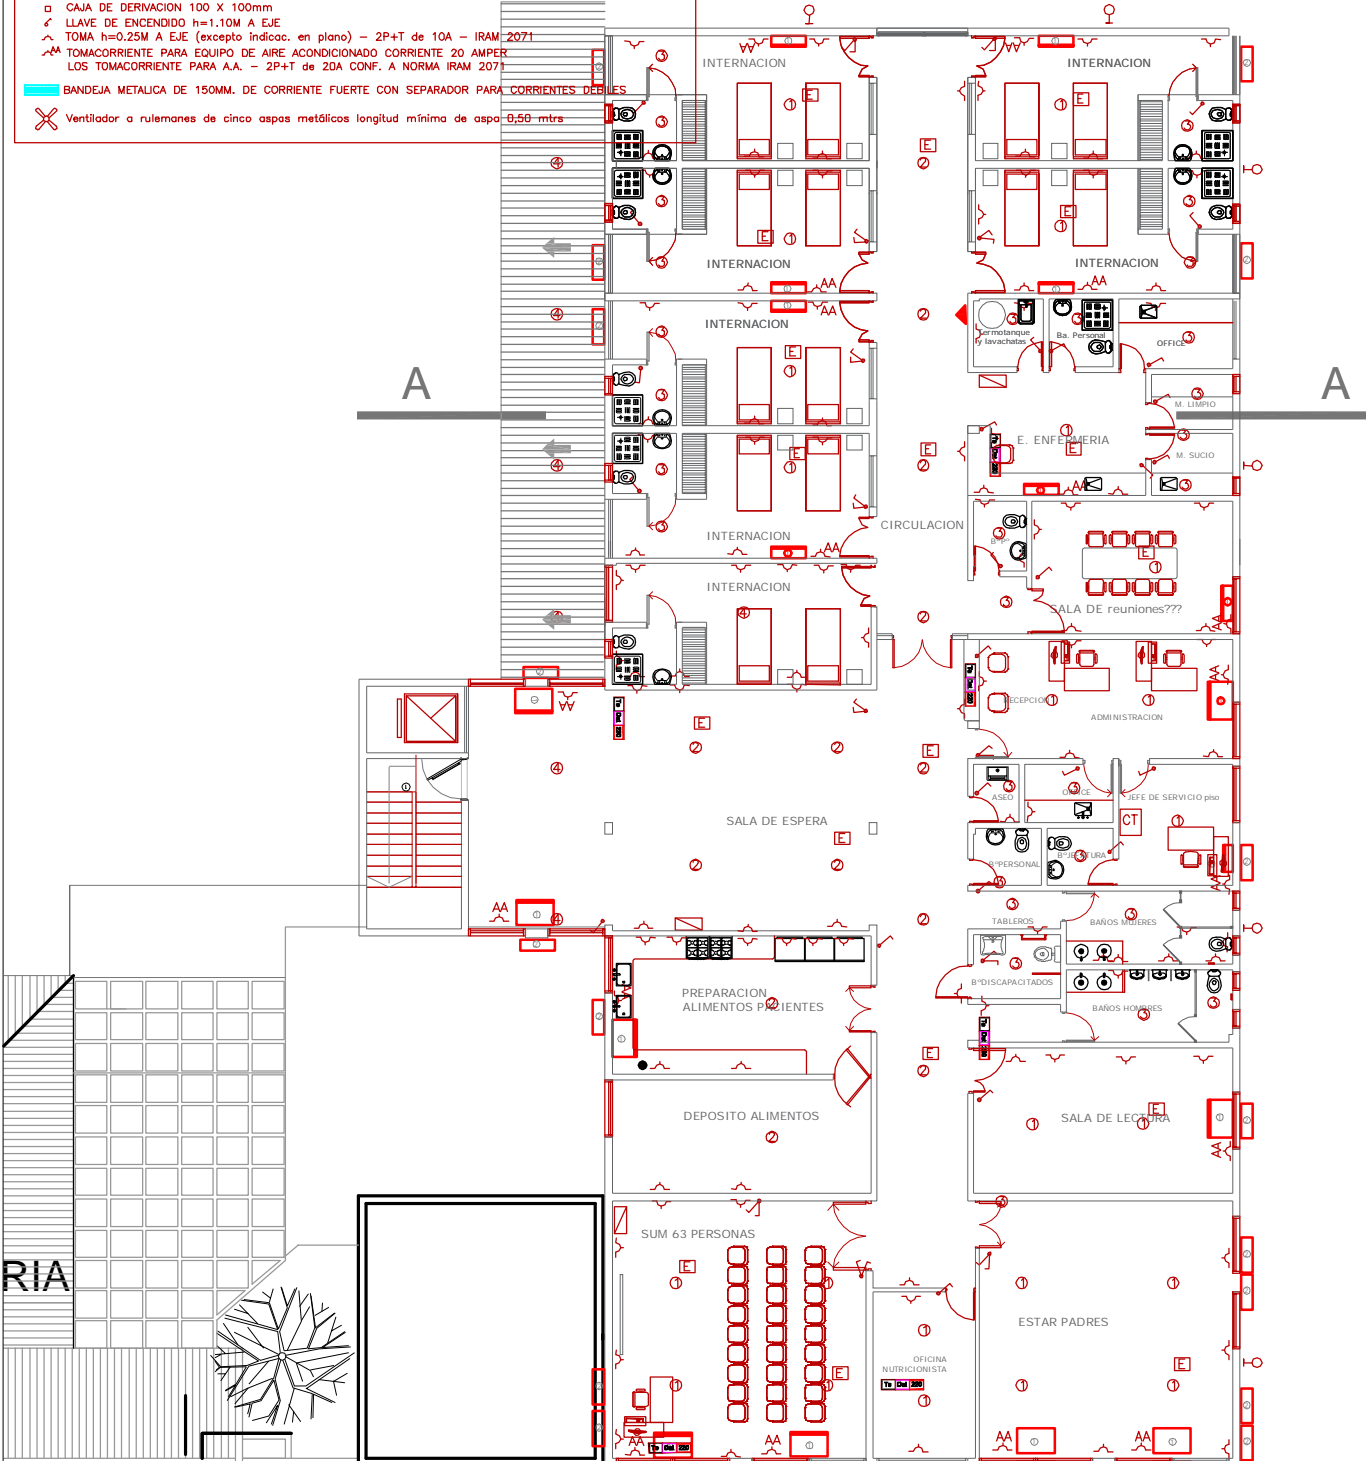

CALLE WARNES



DIRECCION DE OBRAS DE SALUD  
Secretaría de Obras Públicas  
Ministerio de Infraestructura  
**Gobierno de Salta**

OBRA: "OBRAS EN SECTORES VARIOS- H° JUAN DOMINGO PERÓN"  
Tartagal-Dpto San Martín Prov. de Salta  
PLANO: ESQUEMA INSTALAC. ELECTRICA- CENTRO DE RECUPERACION NUTRICIONAL  
EXFEDIENTE N°: 321.07 990/2017 ESCALA: 1-150 FECHA: 10/1/20

PLANO N°:  
**18**