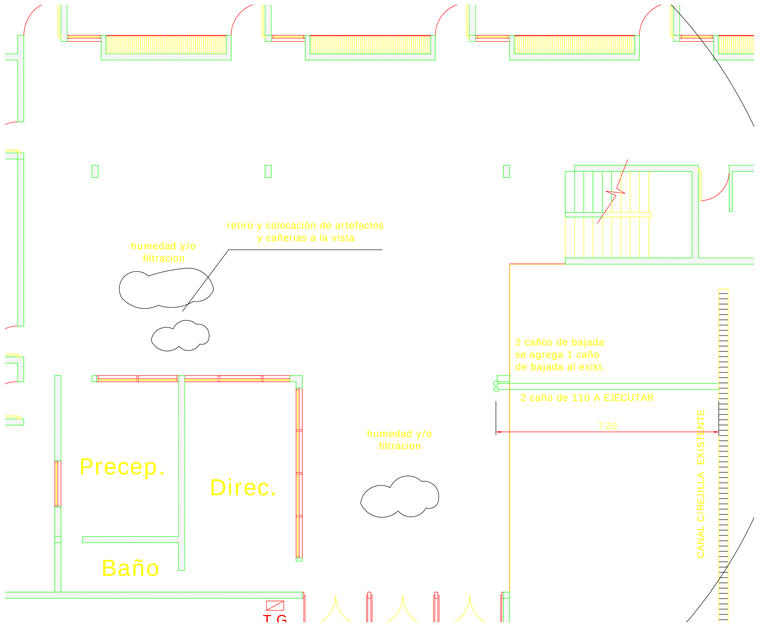

SECTOR EGB - PLANTA BAJA

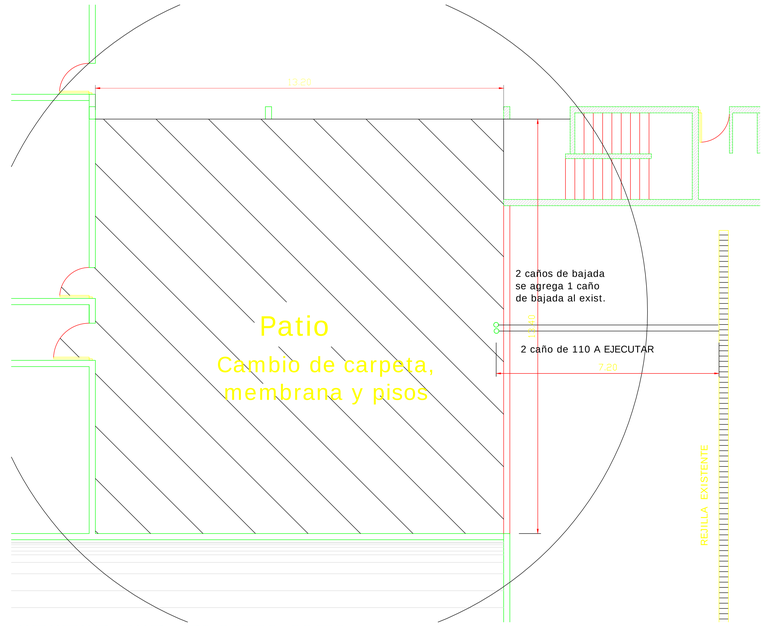

SECTOR EGB - PLANTA ALTA

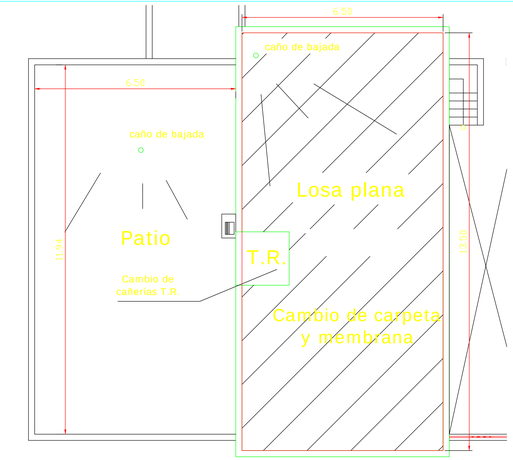

SECTOR S.N.I. - PLANTA CUBIERTA

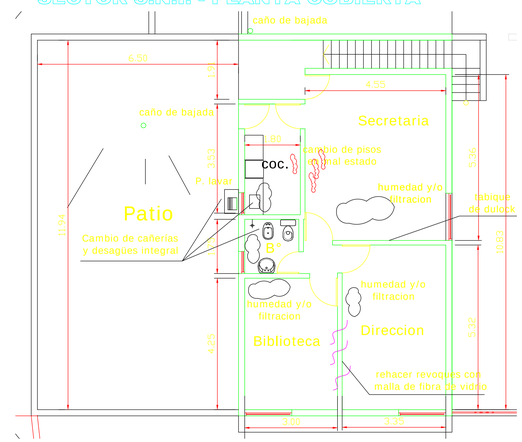

SECTOR S.N.I. - PLANTA ALTA

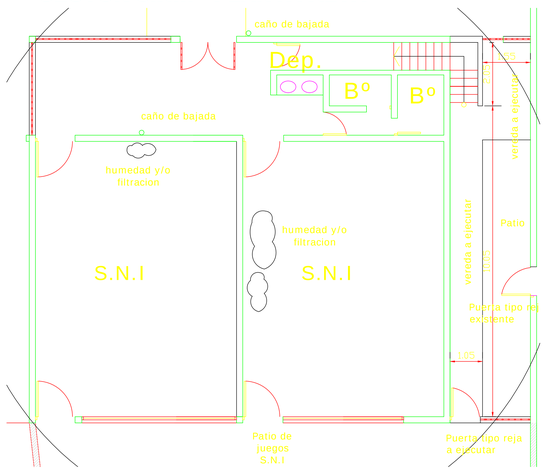

SECTOR S.N.I. - PLANTA BAJA

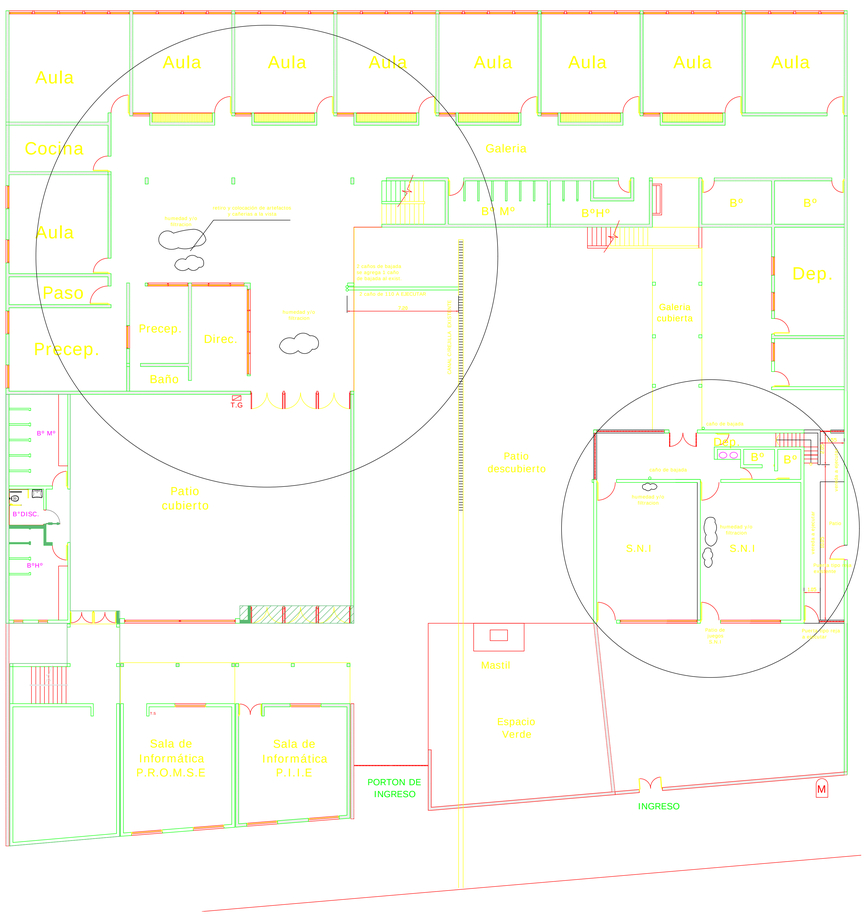

PLANTA BAJA - GENERAL

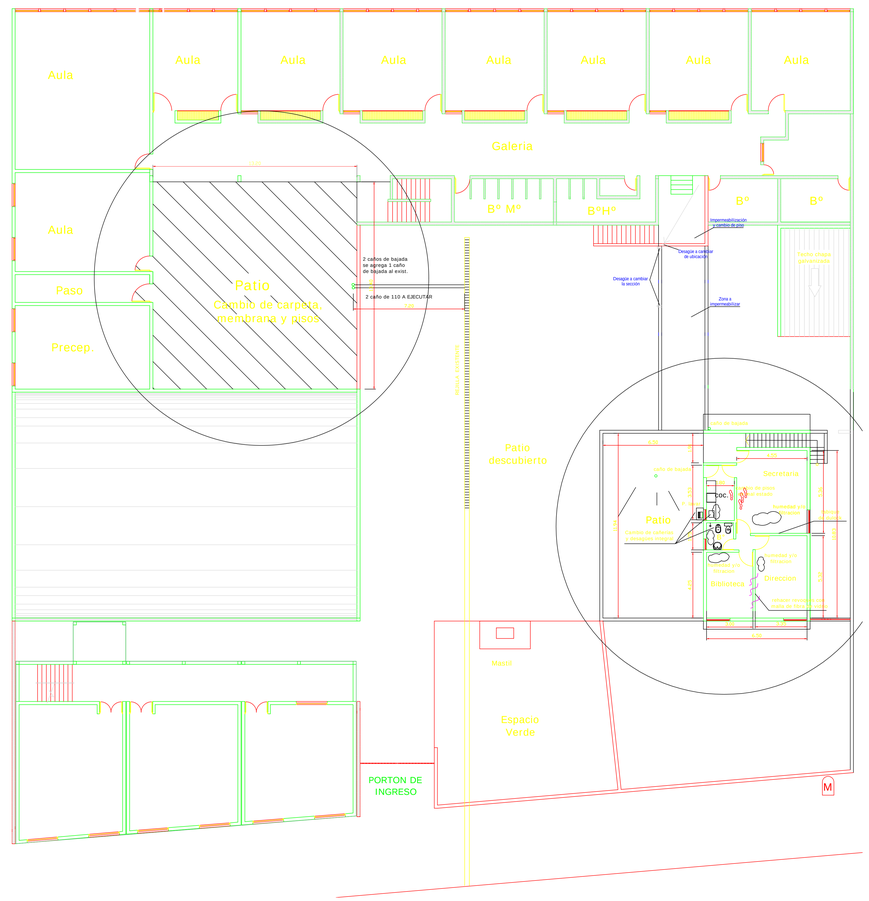

PLANTA ALTA - GENERAL

MINISTERIO DE INFRAESTRUCTURA
SECRETARIA DE OBRAS PUBLICAS

OBRA: REFACCIONES ESC. N° 4083 "REPUBLICA ARGENTINA " (EGB Y NIVEL INICIAL)

Localidad: SALTA

PLANO:		PLANO:
PLANTA GRAL. - PLANTA SECTORES		2
ESCALA: 1:100	OCTUBRE DE 2024	