


ESTACIÓN CERRO ALA DELTA

ESTACIÓN CERRO SAN BERNARDO

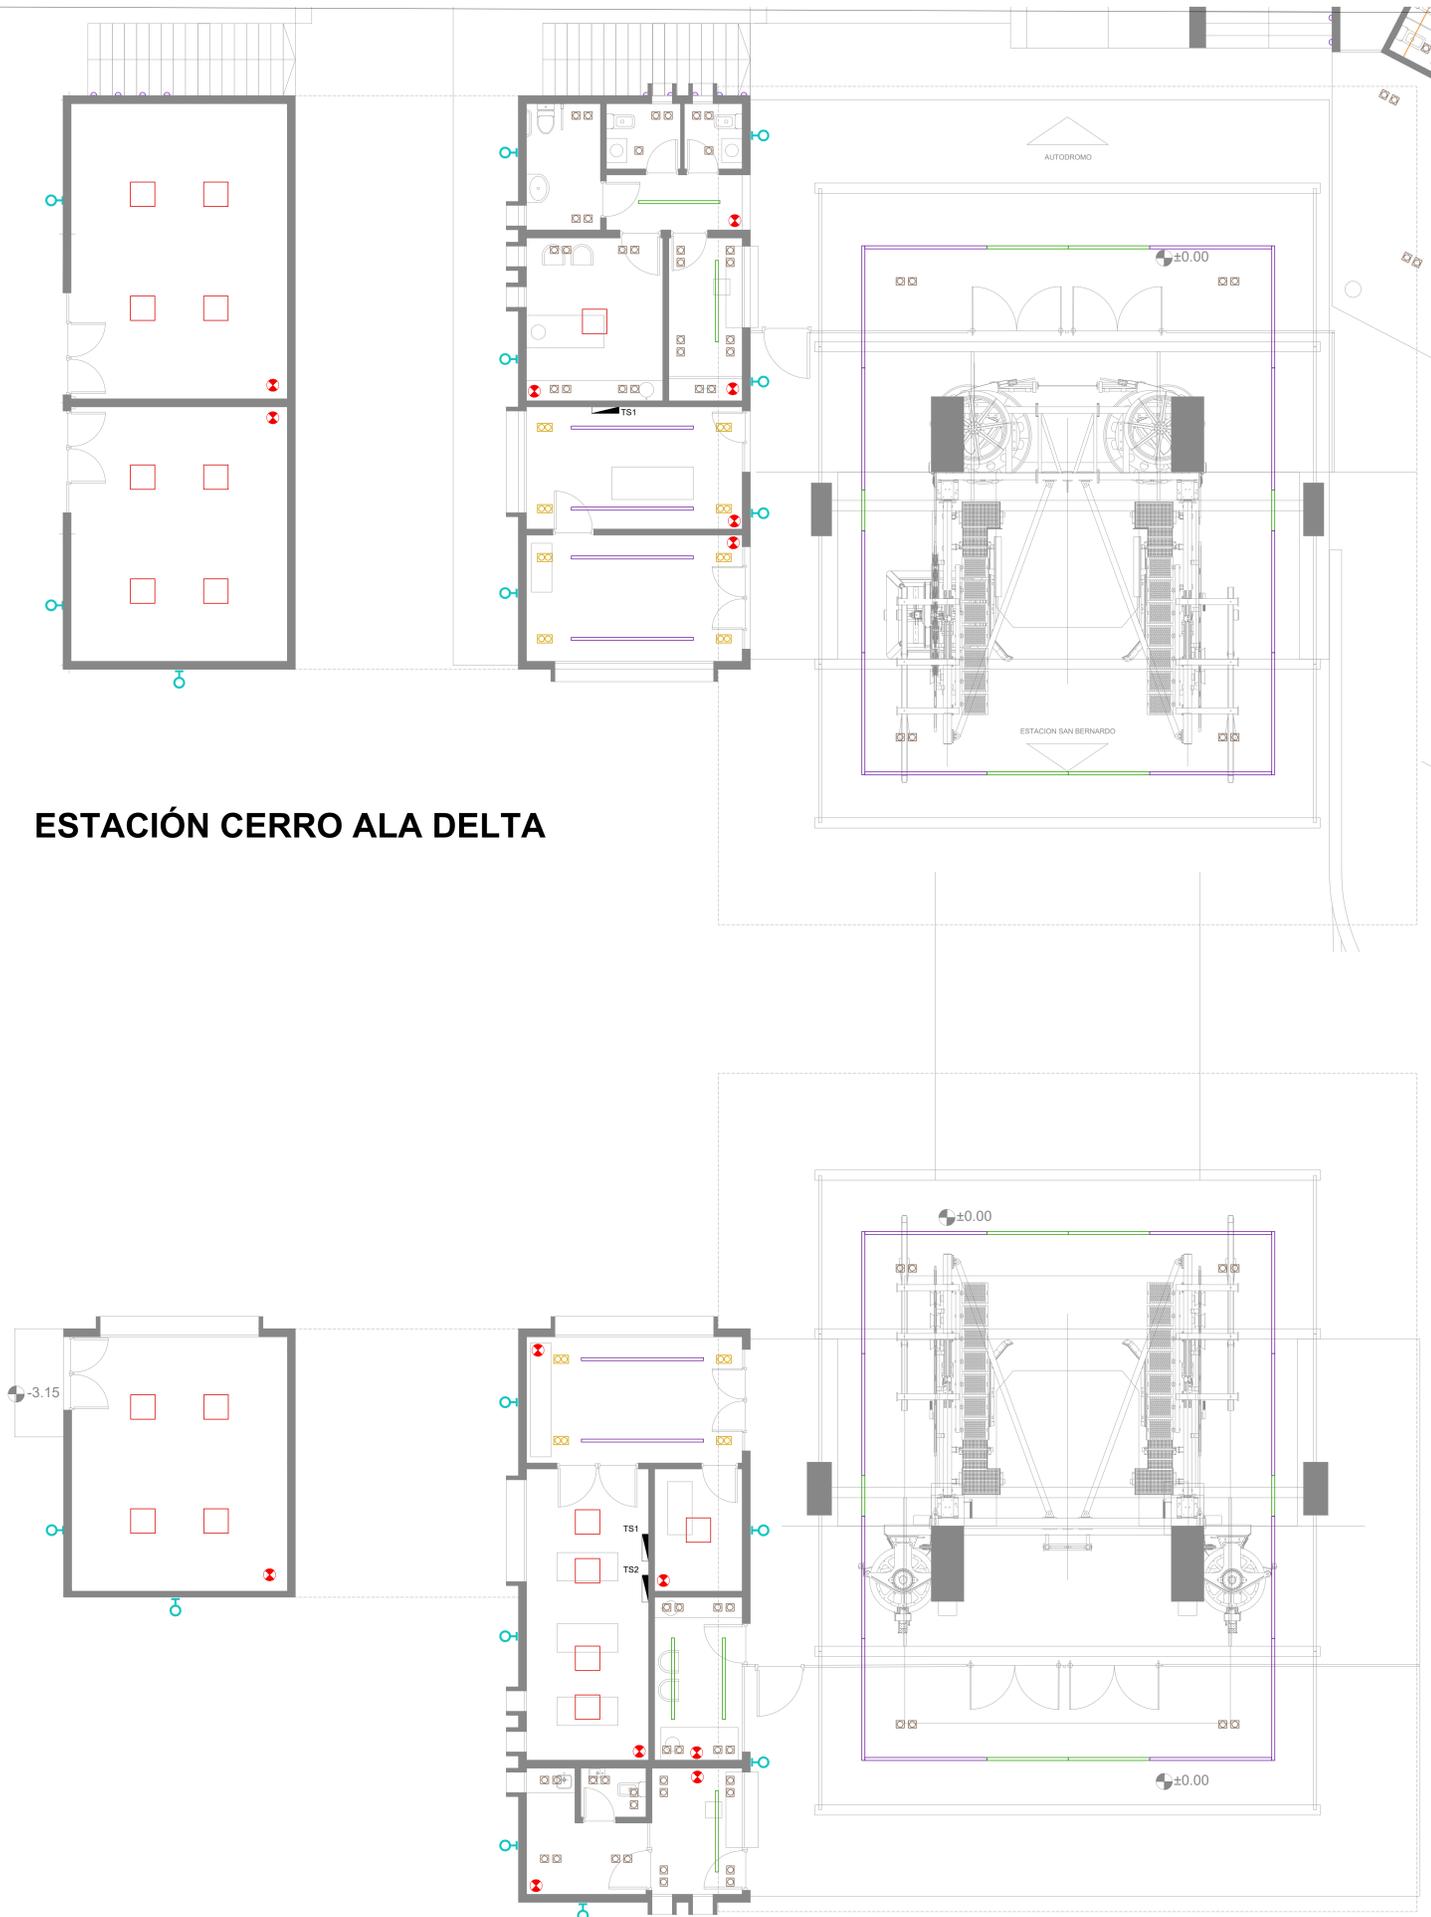

DETALLE LUMINARIAS ESTACIONES

PANEL LED PRADA 60x65 mm - LUCIOLA
 Tipo de luminaria: Empotrable de techo
 Tipo de techo: Ductos
 Sistema óptico: Difusor de policarbonato opal de alto rendimiento Opto Max
 Distribución de luz: Directa - Simétrica
 Materiales: Marco en extrusión de Aluminio, Base de Acero
 Tratamiento de superficie: Pintura polvo poliestéer
 Fuente de luz: Diódodo incorporado
 Otros: Hacer / Pinta

SPOT CUADRADO MOVIL PARA DICTOICA 10x10
 Tipo de luminaria: Dictico empotrable
 Tipo de techo: Ductos
 Sistema óptico: LED
 Distribución de luz: Direcciona
 Materiales: Cuerpo de acero y arcos en aluminio
 Inyectado

PEMOB LINEAL LED CANO - EMPOTRABLE - LUCIOLA
 Tipo de luminaria: Aplique Profón / Empotrable
 Sistema óptico: Difusor opal policarbonato Opto Max
 Rendimiento 85%
 Distribución de luz: Directa - Simétrica
 Materiales: Cuerpo de aluminio extruido
 Tratamiento de superficie: Natural
 Longitud: 2.00 mts

KIT DE EMERGENCIA - ATOMLIX
 COMPUESTO POR:
 - Módulo de Iluminación de Emergencia
 - Botón Llave a los de Hacer-Cableo o Plano-Acido, según modelo.
 - LED con cable
 Para aplicar en 1 luz de cada local

SPACE 2x15w - LINEA CORDANICA - LUCIOLA
 Tipo de luminaria: Empotrable en techo cordónico
 Tipo de techo: Ductos
 Sistema óptico: Reflector óptico en lámpara
 Distribución de luz: Direcciona - Simétrica
 Materiales: Cuerpo de acero y arcos en aluminio
 Inyectado
 Tratamiento de superficie: Pintura en polvo poliestéer

PEMOB LINEAL LED CANO - EMPOTRABLE - LUCIOLA
 Tipo de luminaria: Aplique Profón / Empotrable
 Sistema óptico: Difusor opal policarbonato Opto Max
 Rendimiento 85%
 Distribución de luz: Directa - Simétrica
 Materiales: Cuerpo de aluminio extruido
 Tratamiento de superficie: Natural
 Longitud: 3.00 mts

WING II - PR-609G - LUCIOLA
 Tipo de luminaria: Aplique de pared exterior
 Sistema óptico: Reflector óptico en lámpara y cristal templado transparente
 Distribución de luz: Simétrica
 Materiales: Cuerpo de aluminio extruido
 Tratamiento de superficie: Pintura en polvo poliestéer
 Dimensiones: 15 x 15 x 236 (cm)

ALBA A10009 - LUCIOLA
 Tipo de luminaria: Empotrable en pared de led exterior
 Sistema óptico: Vidrio templado transparente
 Distribución de luz: Indirecta - Asimétrica
 Materiales: Cuerpo de aluminio inyectado
 Tratamiento de superficie: Pintura en polvo poliestéer
 Fuente de luz: Interna incorporada

PEMOB LINEAL LED CANO - EMPOTRABLE - LUCIOLA
 Tipo de luminaria: Aplique Profón / Empotrable
 Sistema óptico: Difusor opal policarbonato Opto Max
 Rendimiento 85%
 Distribución de luz: Directa - Simétrica
 Materiales: Cuerpo de aluminio extruido
 Tratamiento de superficie: Natural
 Longitud: 1.00 mts

Plano:	ARTEFACTOS.ILUMINACION	Nº Plano:	03
Obra:	REVALORIZACION DE LA RESERVA NATURAL CERRO ALA DELTA - COMPLEJO TELEFÉRICO SALTA S.E.		
Dirección de la Obra:	CERRO ALA DELTA - CERRO SAN BERNARDO SALTA - CAPITAL		
ARQ. JIMENA AGUIRRE GARCIA ARQ. AGUSTINA RODRIGUEZ ARQ. DIEGO TORRES ARQ. LUCAS VENERANDA	Escala: 1:100 Fecha: 10-06-23		Arch: 03ILUMINACIONYARTEFACTOS.DWG