



PLANO DE ARQUITECTURA
ESC. 1:200

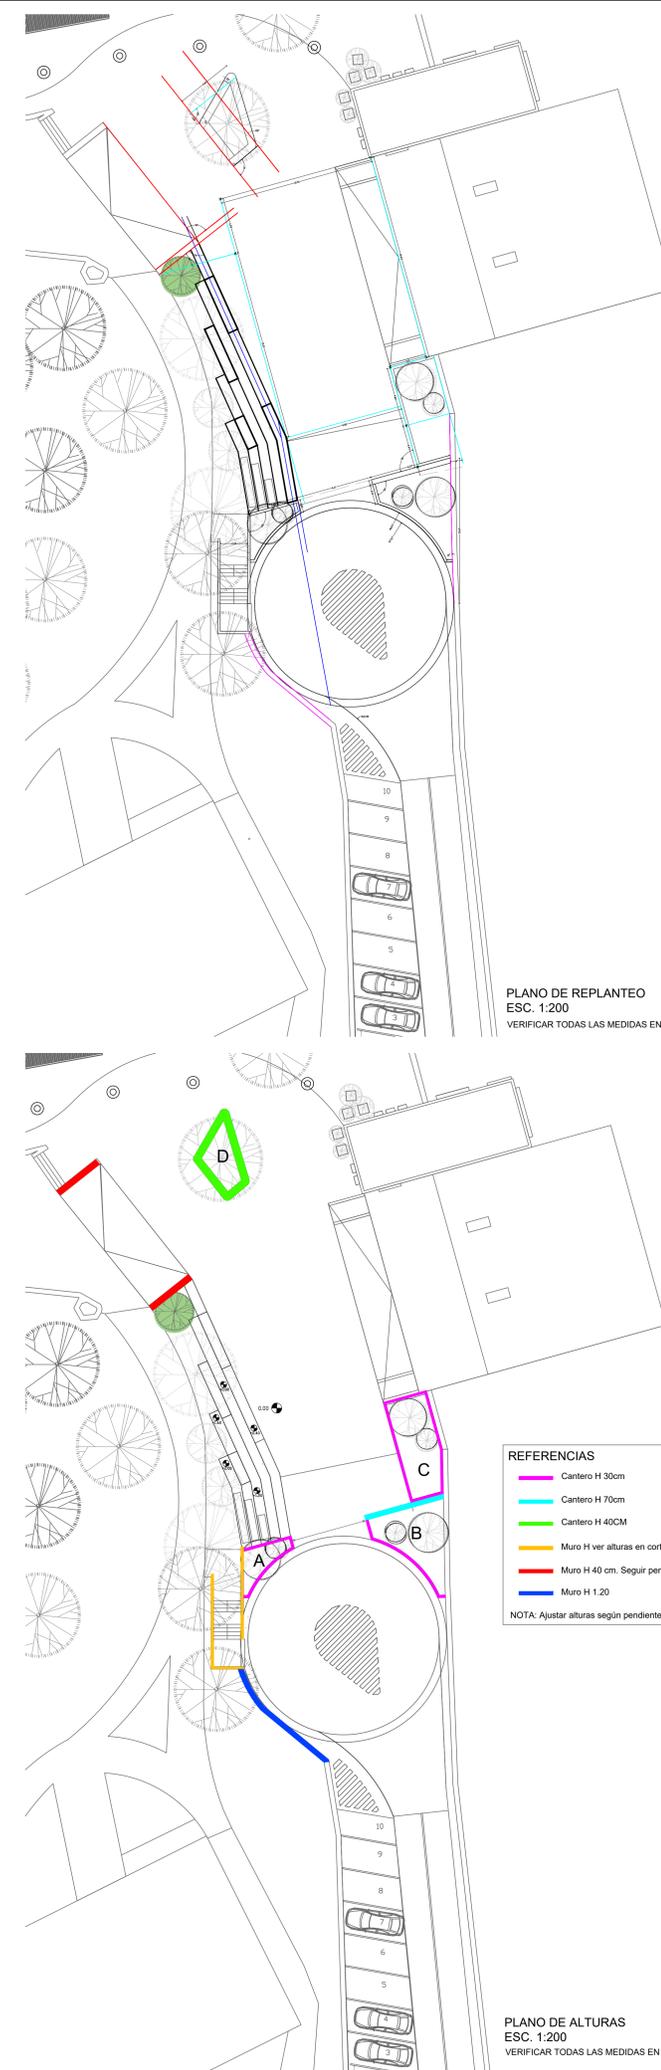

PLANO DE REPLANTEO
ESC. 1:200
VERIFICAR TODAS LAS MEDIDAS EN OBRA

- REFERENCIAS**
- Cantero H 30cm
 - Cantero H 70cm
 - Cantero H 40CM
 - Muro H ver alturas en corte
 - Muro H 40 cm. Seguir pendiente 10%
 - Muro H 1.20
- NOTA: Ajustar alturas según pendientes.

PLANO DE ALTURAS
ESC. 1:200
VERIFICAR TODAS LAS MEDIDAS EN OBRA

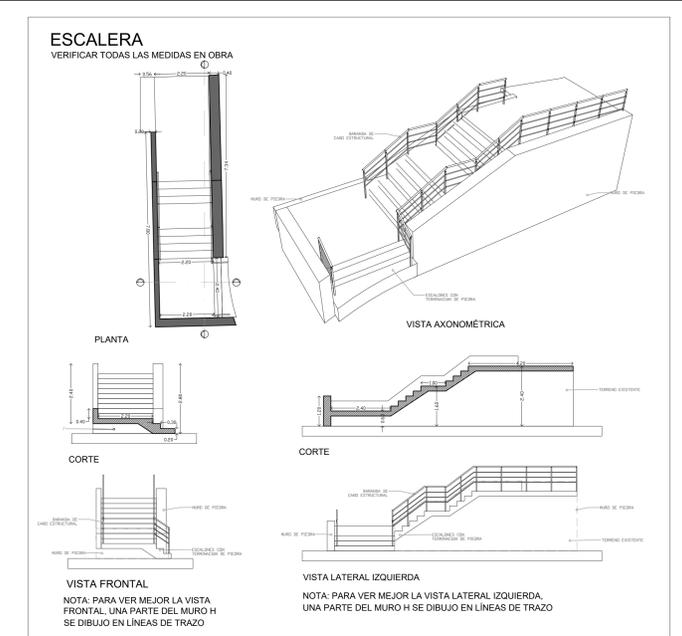


ESCALERA

VERIFICAR TODAS LAS MEDIDAS EN OBRA

VISTA FRONTAL
NOTA: PARA VER MEJOR LA VISTA FRONTAL, UNA PARTE DEL MURO H SE DIBUJO EN LINEAS DE TRAZO

VISTA LATERAL IZQUIERDA
NOTA: PARA VER MEJOR LA VISTA LATERAL IZQUIERDA, UNA PARTE DEL MURO H SE DIBUJO EN LINEAS DE TRAZO

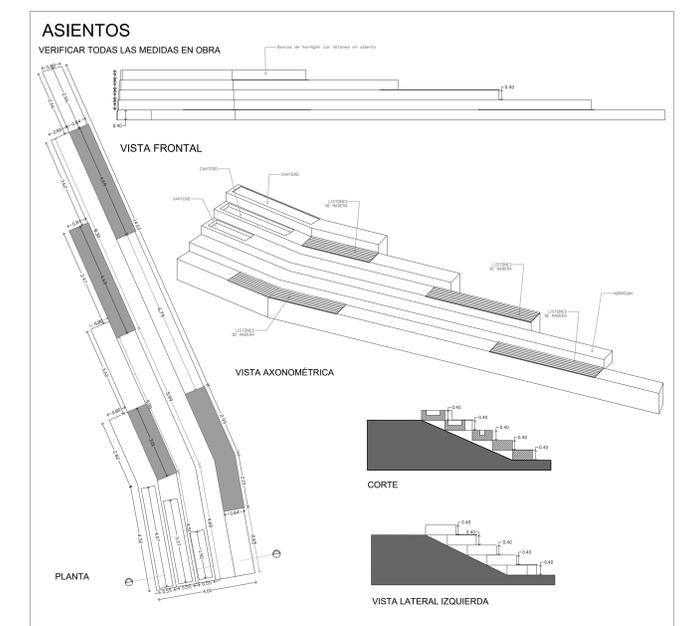


ASIENTOS

VERIFICAR TODAS LAS MEDIDAS EN OBRA

CANTERO A

VERIFICAR TODAS LAS MEDIDAS EN OBRA

VISTA LATERAL DERECHA

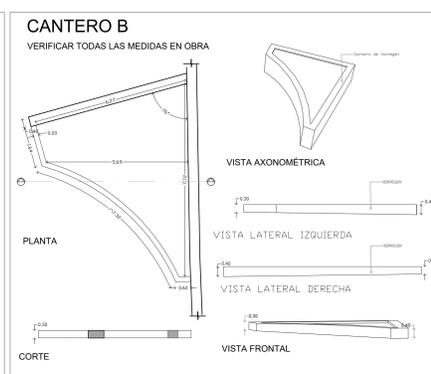

CANTERO B

VERIFICAR TODAS LAS MEDIDAS EN OBRA


VISTA LATERAL DERECHA



CANTERO C

VERIFICAR TODAS LAS MEDIDAS EN OBRA


VISTA LATERAL IZQUIERDA

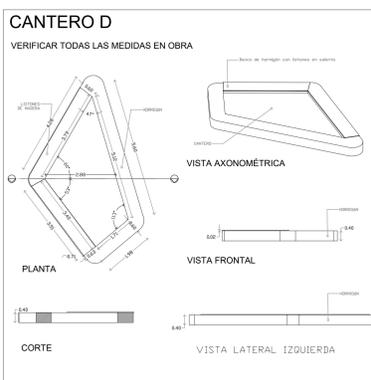


CANTERO D

VERIFICAR TODAS LAS MEDIDAS EN OBRA

VISTA LATERAL IZQUIERDA

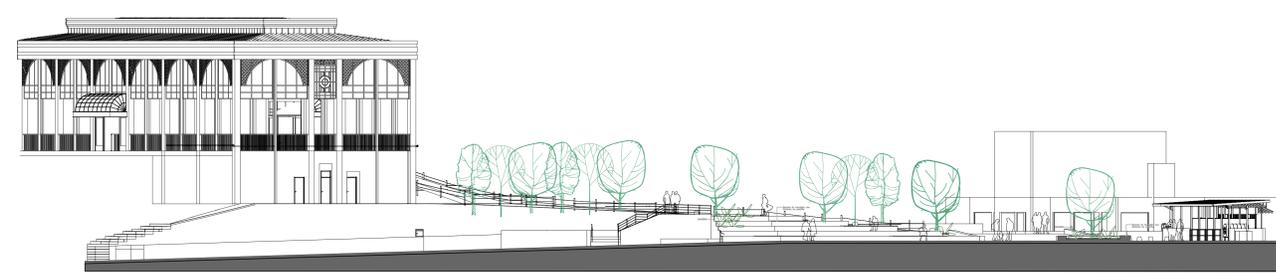

CORTE A_A ESC. 1:200

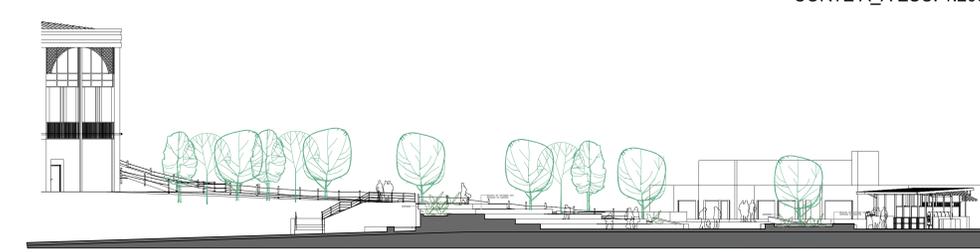

CORTE B_B ESC. 1:200

**PROYECTO PLAZA
SAN BERNARDO**