
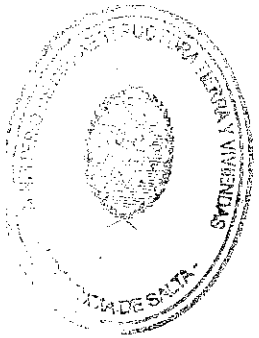


ES COPIA FIEL
DEL ORIGINAL

GABRIELA SILVIO BUALES
COORDINADORA DE ACTUACIONES
MINISTERIO DE INFRAESTRUCTURA,
TIERRA Y VIVIENDA

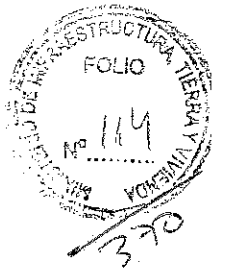

PLANILLA DE LOCALES


COPIA FIEL DEL ORIGINAL
 GABRIEL SILVINA REALS
 COORDINADORA DE ACTUACIONES
 MINISTERIO DE INFRAESTRUCTURA,
 TIERRA Y VIVIENDA

MINISTERIO DE INFRAESTRUCTURA, TIERRA Y VIVIENDA
 FOLIO
 No. 148
 PROYECTO

371

OBRA: "CONSTRUCCION II ETAPA HOSPITAL DEL CARMEN"
 LOCALIDAD: METAN - DPTO METAN - PROVINCIA DE SALTA

ITEM	REVOQUES		PISOS		ZOCALOS			REV. CIELORR.		PINTURAS				MESADAS			VARIOS											
	Grueso y entucido a la cal interior	Grueso reforzado con hidrofugo bajo revestimiento	Vereda Hº frazazado e (10cm) incluye contrapiso	Carmilla 30x30 1ª calidad	Pulido de piso granitico	Cemento alisado	granitico idem piso 10 x 30	Refundido cemento h = 40 cm.	Arbitrales	Antepedros Hº frazazado	2,60 m	Cielorraso aplicado bajo losa	Lacas de yeso tipo Durlock	Laca de yeso para sanitarios	lax p/ interior 2 manos prev. Prep. De sup.	lax p/ exterior 2 manos prev. Prep. De sup.	Pintura antibacteriana p/ interior	Pintura latex tapado pintor	Pintura latex p/ exterior	Mesada de granito natural	Mesada de acero inoxidable	Bacha empotrada en mesada tipo Johnson 550 cgnf. Monocomando	Plata de acero inox. AISI 304 0,9 mm esp. 76x36x3	Plata acero inoxidable 70x43x24 c/ anuras inferiores	lapon para lavado de manos tipo domus estefnox	guardacamillas y/o guardasillas	Cartera de locales	Espes
1																												
2																												
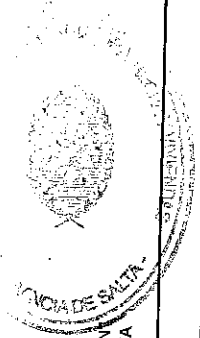


SECRETARIA DE OBRAS DE SALTO
 SECRETARIA DE OBRAS PUBLICAS

RESOLUCION N° 72

ES COPIA FIEL
DEL ORIGINAL

GABRIELA SILVANA PEALES
COORDINADORA DE ACTUACIONES
MINISTERIO DE INFRAESTRUCTURA,
TIERRA Y VIVIENDA

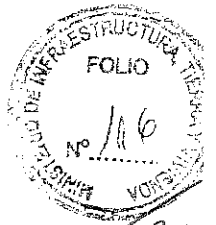

372



PRESUPUESTO




GOBIERNO DE LA PROVINCIA DE SALTA.

Ministerio de Infraestructura, Tierra y Vivienda.
Secretaría de Obras Públicas.
Dirección de Obras De Salud.

ES COPIA FIEL DEL ORIGINAL

GABRIELA SILVANA REALES
COORDINADORA DE ACTUARIOS
MINISTERIO DE INFRAESTRUCTURA,
TIERRA Y VIVIENDA

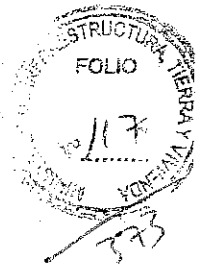

PLANILLA DE COMPUTO Y PRESUPUESTO

OBRA: "CONSTRUCCION II ETAPA HOSPITAL DEL CARMEN" METAN - DPTO. METAN - PCIA DE SALTA

LOCALIDAD: SAN JOSE DE METAN

Mes de Cotización: Marzo de 2019

Nº	DESCRIPCIÓN	UNID.	CANT.	PRECIO			Incidencia
				UNIT.	Parcial	Ítem	
1 TAREAS PRELIMINARES							
1.1	Proyecto Ejecutivo	gl	1,00				
1.2	Estudio de Impacto Ambiental	gl	1,00				
1.3	Limpieza, nivelación y replanteo	m²	606,34				
1.4	Vallado de Seguridad	ml	84,30				
1.5	Demolición estructura de Hº Aº (columnas)	m3	1,76				
2 MOVIMIENTO DE SUELO							
2.1	Excavación para cimientos y bases	m³	95,04				
2.2	Excavación para vigas de fundación	m³	102,34				
2.3	Relleno y Compactación c/aporte	m³	1239,60				
3 ESTRUCTURA							
3.1 Hormigón de Limpieza y Ciclópeo							
3.1.1	Hormigón de limpieza	m²	79,20				
3.1.2	Hormigón ciclópeo para cimientos corridos e min:50 cm	m³	95,91				
3.2 Estructura de Hº Aº							
3.2.1	Hº Aº para Bases	m³	47,52				
3.2.2	Hº Aº para vigas de fundación	m³	17,11				
3.2.3	Hº Aº para Columnas Resistentes	m³	12,75				
3.2.4	Hº Aº para Columnas y Vigas de encadenado	m³	9,51				
3.2.4	Hº Aº para Dinteles	m³	1,33				
3.2.5	Hº Aº para Vigas Resistentes	m³	22,13				
3.2.6	Hº Aº para Losas -	m³	26,07				
3.3 Estructura Metalica							
3.3.1	Correas Metalicas (según calculo)	ml	75,56				
3.3.2	Vigas Metalicas Vm1 - Vm2 - Vm3 (según calculo)	ml	88,39				
4 MAMPOSTERÍA							
4.1	Mampostería de ladrillo tipo adobón e:0,20m	m2	1017,40				
4.2	Mampostería de ladrillo hueco e:0,15m	m2	537,30				
5 AISLACIONES							
5.1	Capa Aisladora en muros	m²	364,96				
6 REVOQUES							
6.1	Revoque Grueso y Fino a la cal exterior	m²	444,90				
6.2	Revoque Grueso y Fino a la cal interior	m²	1779,45				
6.3	Revoque Grueso reforzado con hidrófugo bajo revestimiento	m²	246,22				
7 REVESTIMIENTO							
7.1	Cerámicos blancos satinados, de 1ra calidad	m²	246,22				
8 CONTRAPISOS							
8.1	Contrapiso s/T.N. (esp.=10 cm) armado	m²	603,77				
8.3	Contrapiso de banquetas para muebles bajo mesadas y placares	m²	10,91				
	Carpeta de nivelación sobre cubierta de losa maciza	m²	173,79				
9 PISOS							
9.1	Vereda de hºsº fratazado (e=10 cm), incluye contrapiso	m²	244,92				
9.2	Piso granítico 30x30cm, de 1º calidad	m²	505,54				
9.4	Pulido de piso granítico	m²	505,54				
9.5	Piso cemento alisado (sala de maquinas y gases medicos)	m²	72,05				
10 ZOCALOS							
10.1	Zocalo granítico idem piso h: 10 cm	ml	506,31				
10.2	Zócalo cementicio rehundido para muros exteriores	ml	120,47				
10.3	Umbrales	m²	2,40				
10.4	Antepechos	m²	9,67				
11 CUBIERTA							
11.1	Cubierta de chapa sobre estructura metalica (incluye aislacion)	m²	454,18				
11.2	Contrapiso y carpeta c/pendiente hacia desagües s/losa plana, incluye aislación	m²	173,79				
12 CIELORRASOS							
12.1	Aplicado bajo losa	m²	24,66				
12.2	Suspendido de placas de roca de yeso tipo Durlock	m²	627,97				
13 CARPINTERÍAS Y MODULOS BAJO MESADAS							
13.1	Provisión y colocación de carpintería en gral	gl	1,00				
13.2	Provisión y colocación de muebles bajo mesada	gl	1,00				
14 INSTALACIÓN SANITARIA							
14.1	Instalacion Sanitara en gral	gl.	1,00				
15 INSTALACIÓN ELÉCTRICA							
15.1	Artefactos de Iluminacion	gl	1,00				
15.2	Cables electricos	gl	1,00				
15.3	Llaves termicas - Interruptores diferencial	gl	1,00				
15.4	Tomacorrientes - Llaves de efecto - cañerías	gl	1,00				
15.5	Equipo de correccion de factor de potencia	gl	1,00				
15.6	Aire acondicionado	gl	1,00				
15.7	Grupo electrogeno	gl	1,00				
15.8	instalacion telefonica	gl	1,00				

[Handwritten signature]
SECRETARIA DE OBRAS PUBLICAS




GOBIERNO DE LA PROVINCIA DE SALTA.

Ministerio de Infraestructura, Tierra y Vivienda.

Secretaría de Obras Públicas.

Dirección de Obras De Salud.

RESOLUCION N° 12
DEL ORIGINAL
 GABRIELA SILVINA REALES
 COORDINADORA DE ACTUACIONES
 MINISTERIO DE INFRAESTRUCTURA,
 TIERRA Y VIVIENDA

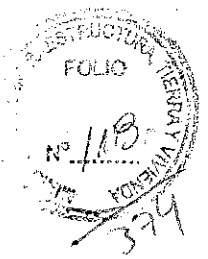

PLANILLA DE COMPUTO Y PRESUPUESTO


OBRA: "CONSTRUCCION II ETAPA HOSPITAL DEL CARMEN" METAN - DPTO. METAN - PCIA DE SALTA

LOCALIDAD: SAN JOSE DE METAN

Mes de Cotización: Marzo de 2019


N°	DESCRIPCIÓN	UNID.	CANT.	PRECIO			Incidencia
				UNIT.	Parcial	Ítem	
15.9	Varios	gl	1,00				
16	INSTALACIÓN DE GAS						
16.1	Instalacion de gas en gral	gl	1,00				
17	INSTALACIÓN DE GASES MEDICOS						
17.1	Instalacion de gases medicos en gral	gl	1,00				
18	INSTALACIÓN TERMOMECANICA						
18.1	Sector Esterilizacion Central	gl	1,00				
18.2	Sector Lavandería	gl	1,00				
18.3	Sector Morgue	gl	1,00				
19	SERVICIO CONTRA INCENDIOS						
19.1	Provision y colocacion de Matafuegos individuales de 5 kg y plano de evacuacion	gl	1,00				
20	PINTURA						
20.1	Pintura látex para Exterior	m²	444,90				
20.2	Pintura látex para Interior	m²	723,79				
20.3	Pintura antibacteriana para Interior	m²	642,50				
20.5	Pintura latex lavable para interior	m²	447,64				
20.6	Pintura látex para Cielorraso	m²	606,35				
20.7	Pintura antibacteriana para cielorraso	m²	216,27				
21	VARIOS						
21.1	Mesada granito gris mara pulido esp:2cm con zócalo h:10cm	m²	10,91				
21.2	Mesa de acero inoxidable	m²	33,56				
21.3	Pileton quirurjico para lavado de manos tipo domus esferinox	un	2,00				
21.4	Guardacamillas de madera	ml	154,29				
21.5	Cartelería locales	u	26,00				
21.6	Espejos 3 mm	m²	1,02				
22	Limpieza final de Obra						
22.1	Limpieza final de Obra	m²	778,87				
TOTAL 1							
GASTOS GENERALES			10%				
BENEFICIOS			10%				
TOTAL 2							
IVA			21%				
INGRESOS BRUTOS			2,5%				
TOTAL							\$ 36.705.773,49

SON PESOS: Treinta y seis millones setecientos cinco mil setecientos setenta y tres con 49/100.-

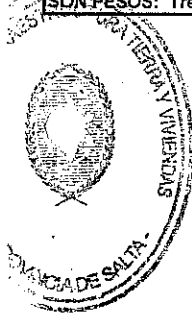

[Handwritten Signature]
 GABRIELA SILVINA REALES
 COORDINADORA DE ACTUACIONES
 SECRETARÍA DE OBRAS PÚBLICAS

ES COPIA FIEL
DE LA ORIGINAL
G/ BRILDA SILVIA REALE
COORDINADORA DE ACCIONES
MINISTERIO DE INFRAESTRUCTURA
TIERRA Y VIVIENDA

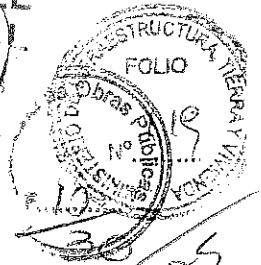

Informe Técnico Ambiental Interno 067/19

Ref: Expte 321-222798/2014-6

Obra: Construcción II Etapa Hospital del Carmen Metan. Dpto. Metan. Pcia. de Salta

Teniendo en cuenta el Objeto Dimensión y Ubicación de la Obra esta se encuentra en la Anexo I del Decreto Reglamentario del Decreto 3097/00 de la Ley 7070 de Protección del Medio Ambiente (Infraestructura y Servicios Sociales – Instalaciones Hospitalarias)

Deberá requerirse al **Contratista** un **ESTUDIO DE IMPACTO AMBIENTAL Y SOCIAL**, conforme a lo estipulado por la Ley 7070 y Dctos Reglamentarios.

Los profesionales que realicen los trabajos deberán estar incluidos en el Registro de Consultores para Estudios de Impacto Ambiental y Social que obra en la Secretaria de Ambiente de la Provincia de Salta. **Deberán adjuntar copia de las resoluciones correspondientes que los habilitan como consultores y que se encuentren en vigencia**

Los informes deberán ser presentados en **tres (3) copias** impresas firmadas en todas sus hojas por los consultores y **sellada por el Consejo Profesional** y una versión digital en cd.

Se sugiere un monto de \$ 80.000 en concepto de honorarios profesionales por el Estudios solicitado.

Salta, 28 de Mayo de 2019.-




[Handwritten signature]
Requel Rut Baravia
Lic. en Recursos Naturales
Secretaría de Obras Públicas

[Handwritten signature]
M. ENFORQUETA CUEVA
SECRETARÍA DE OBRAS PÚBLICAS

ES COPIA FIEL
DEL ORIGINAL



ca *cl*
C/ DRA. SILVINA REALES
COORDINADORA DE ACTUACIONES
MINISTERIO DE INFRAESTRUCTURA,
TIERRA Y VIVIENDA

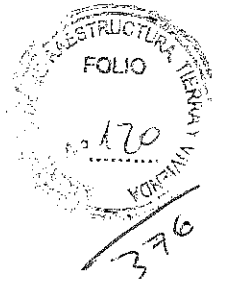

PLANOS


ES COPIA FIEL DEL ORIGINAL

GABRIELA SILVANA BUALES
COORDINADORA DE ACTUACIONES
MINISTERIO DE INFRAESTRUCTURA,
TIERRA Y VIVIENDA

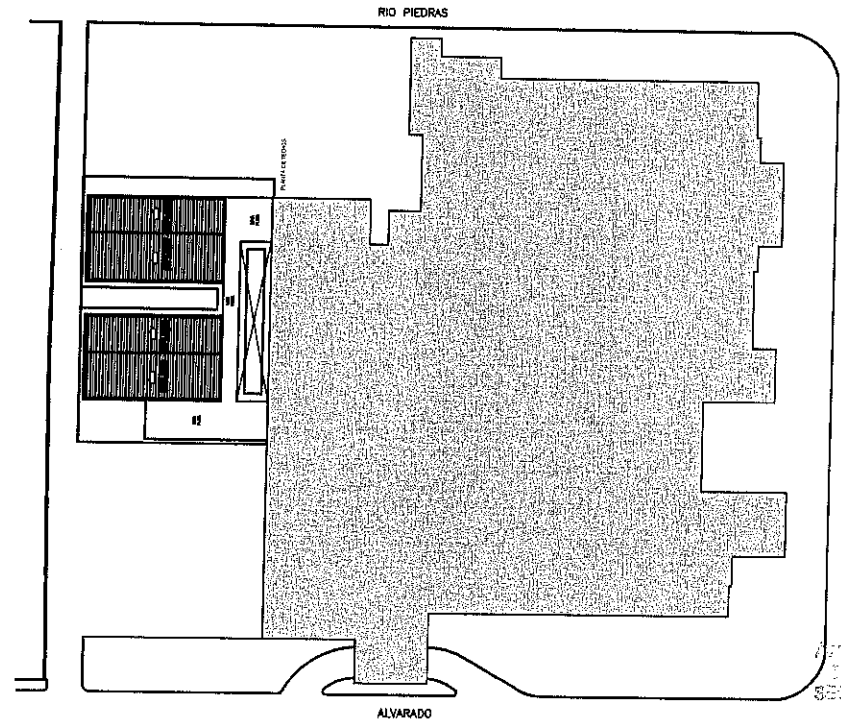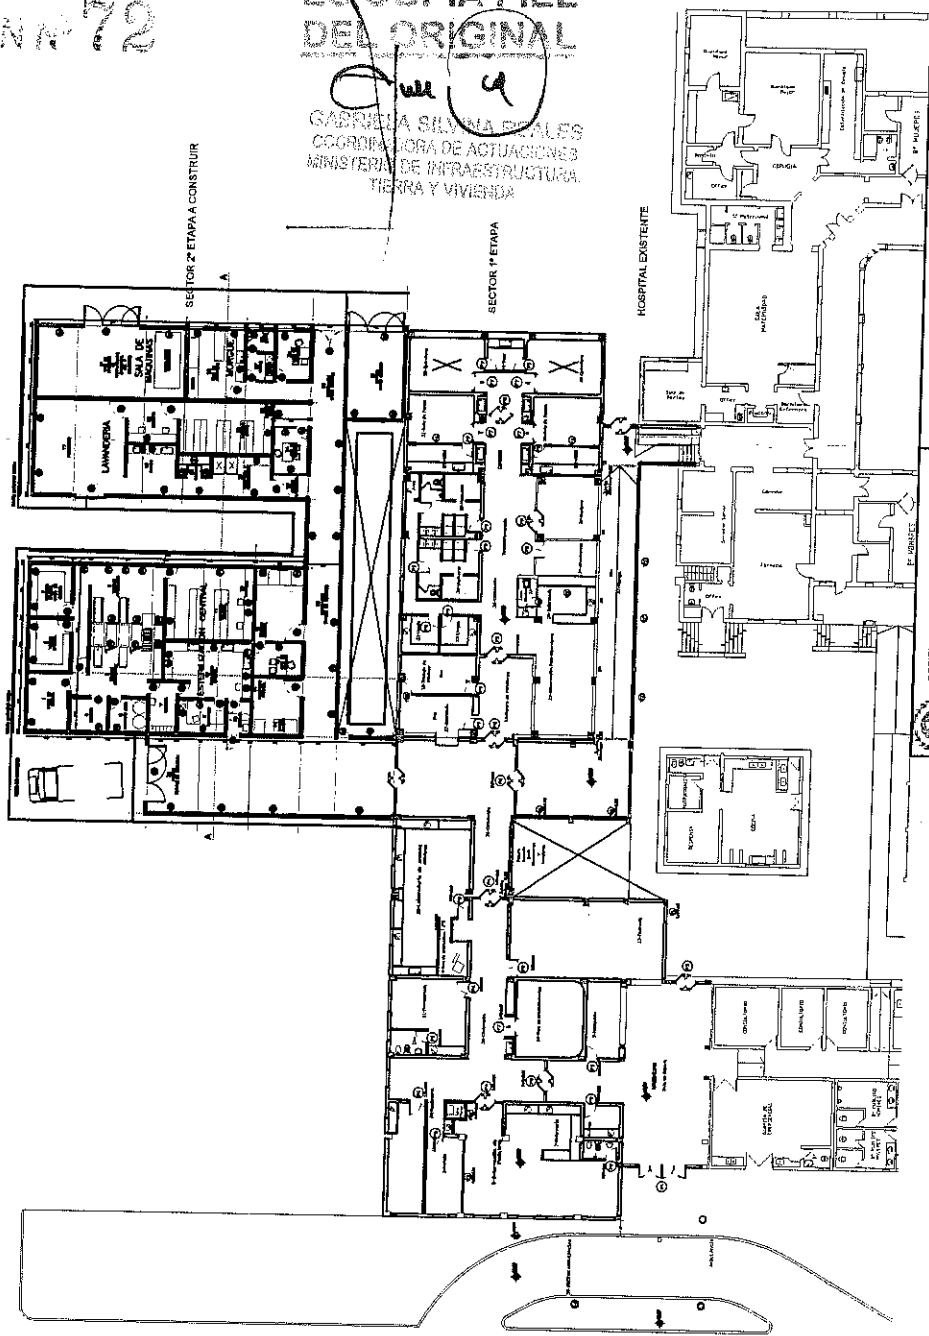


GOBIERNO DE LA PROVINCIA DE SALTA
MINISTERIO DE INFRAESTRUCTURA, TIERRA Y VIVIENDA
DIRECCION DE OBRAS PUBLICAS
SUBDIRECCION DE DISEÑO Y PLANEACION

OBRA: "CONSTRUCCION II ETAPA HOSPITAL DEL CARRIBI"
METAN - DPTO METAN - PROVINCIA DE SALTA -
PLAZA: UBICACION
EPT/PROYECTO N° 202-2012/014 TERCERA ETAPA TERCERA ETAPA

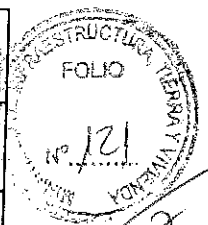


377

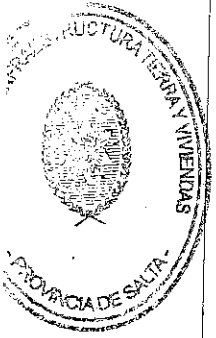


INGENIERO ARQUITECTO
DIRECCION DE OBRAS DE SALUD
SECRETARIA DE OBRAS PUBLICAS

PLANTA DE ARQUITECTURA

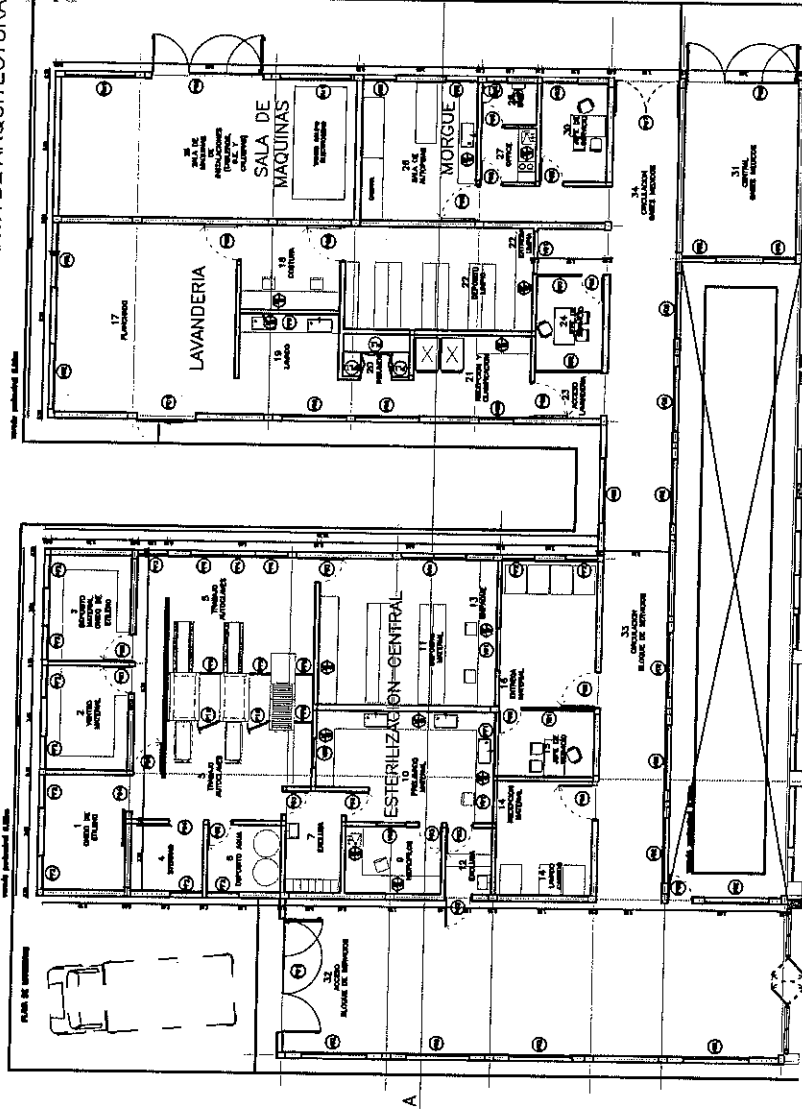



GOBIERNO DE LA PROVINCIA DE SALTA
 MINISTERIO DE INFRAESTRUCTURA, TIERRA Y VIVIENDA
 DIRECCION GENERAL DE OBRAS PUBLICAS
 DIRECCION DE OBRAS DE CONSTRUCCION

CUBA "CONSTRUCCION LEVATA HOSPITAL DEL CARIÑE"
 MEDA - DPO (MEDA) - PROVINCIA DE SALTA
 PLANO DE ARQUITECTURA
 DISEÑADO POR: [Signature]
 FECHA: [Date]

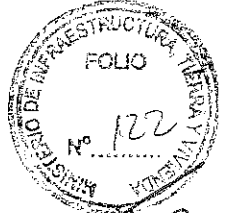

ES COPIA FIEL
 DEL ORIGINAL

[Signature]
 GABRIEL Y SILVANA BAILEY
 COORDINADORA DE ACTUACIONES
 MINISTERIO DE INFRAESTRUCTURA,
 TIERRA Y VIVIENDA

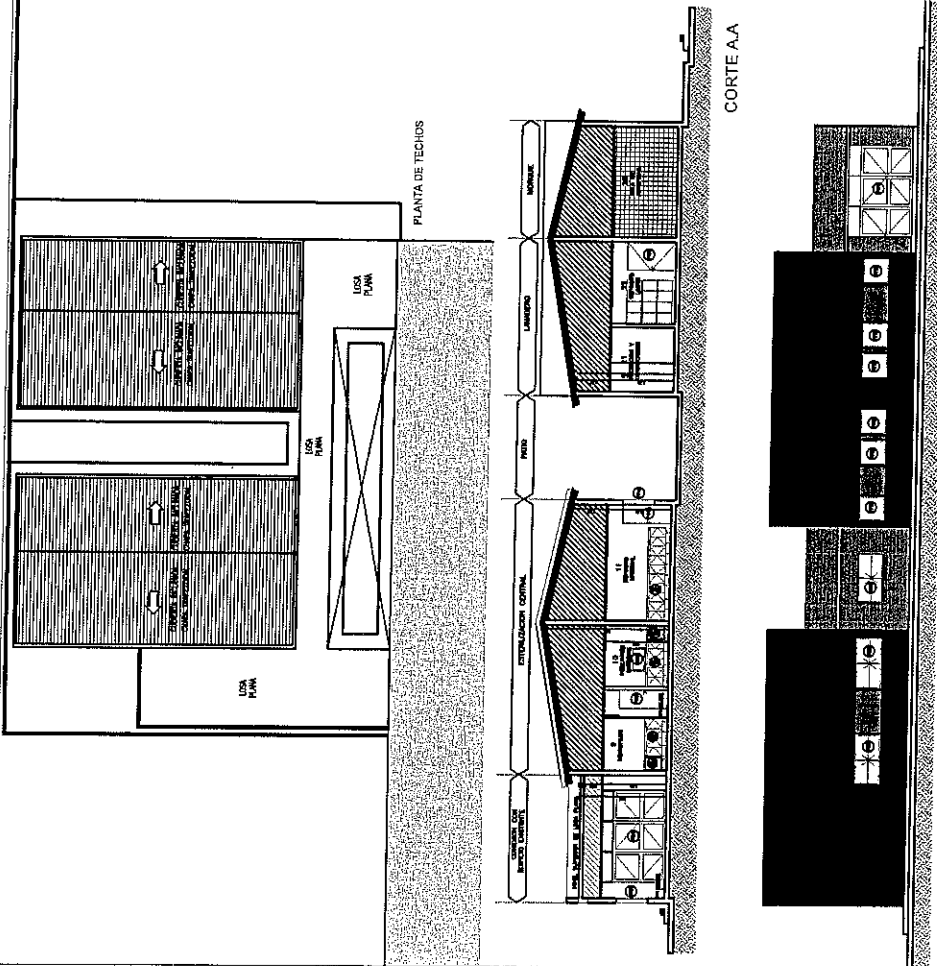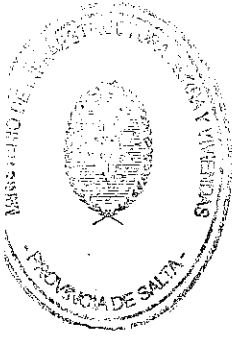


MONETA CHESA
 OBRAS DE SALUD
 OBRAS PUBLICAS



GABRIELA SILVINA SOALES
COORDINADORA DE ACTUACIONES
MINISTERIO DE INFRAESTRUCTURA,
TIERRA Y VIVIENDA

PLANTA DE ARQUITECTURA

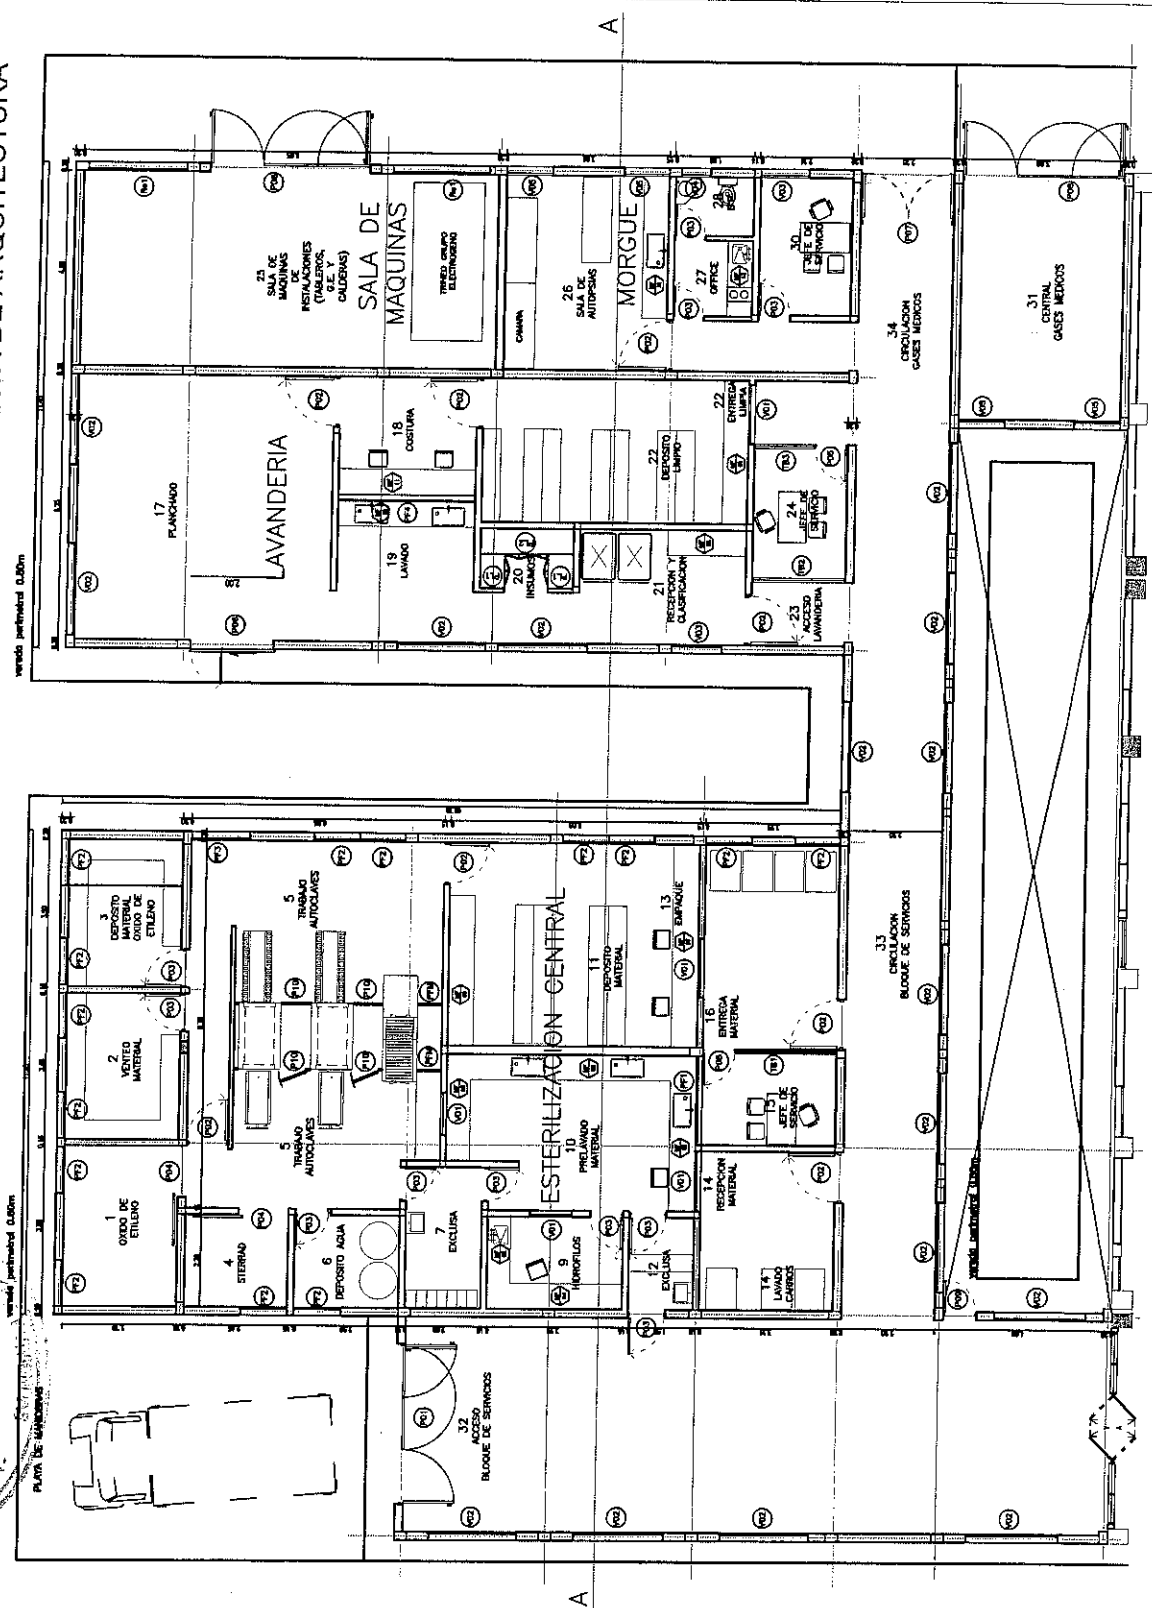

GOBIERNO DE LA PROVINCIA DE SALTA
MINISTERIO DE INFRAESTRUCTURA, TIERRA Y VIVIENDA
SECRETARIA DE OBRAS PUBLICAS
DIRECCION DE OBRAS DE SALUD


OBRA: "CONSTRUCCION II ETAPA HOSPITAL DEL CARMEN"
METAN - OPTO METAN - PROVINCIA DE SALTA.
PLANO: CARPINTERIA
EXPEDIENTE N: 324-227.289/2014 FECHA: 05/2019

ESCALA: 1:100 | PLANO N: 05

ARQUITECTA CHESA
SECRETARIA DE OBRAS DE SALUD
GOBIERNO DE LA PROVINCIA DE SALTA

ES COPIA FIEL DEL ORIGINAL

GABRIELA SILVINA PEÑALES
COOPERADORA DE ACTUACIONES
MINISTERIO DE INFRAESTRUCTURA,
TIERRA Y VIVIENDA

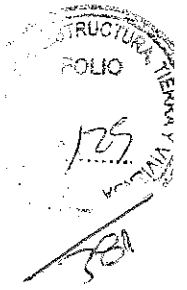

GOBIERNO DE LA PROVINCIA DE SALTA
MINISTERIO DE INFRAESTRUCTURA, TIERRA Y VIVIENDA
DIRECCION DE OBRAS PUBLICAS Y BUENAS
DIRECCION DE OBRAS DE SALUD

OBRA: "CONSTRUCCION II ETAPA, HOSPITAL DEL CARMEN"
METAN - DPTO METAN - PROVINCIA DE SALTA -
PLANO: CARPINTERIA
EXPOSICION No 321 - 222/2002/014 | FECHA: 05/2014 | ESCALA: 1:75 | PLANO N° 03 - B

ITEM	DESCRIPCION	CANTIDAD	UNIDAD
1
2
CONSEJO FEDERAL DE SALUD
SECRETARIA DE SALUD
SECRETARIA DE OBRAS PUBLICAS

GABRIELA SILVINA GARCÉS
COORDINADORA DE ACTUACIONES
TIERRA Y VIVIENDA



GOBIERNO DE LA PROVINCIA DE SALTA
SECRETARÍA DE INFRASTRUCTURA, TIERRAS Y VIVIENDA
DIRECCIÓN DE OBRAS DE SAUO

OBRA: "CONSTRUCCIÓN II ETAPA HOSPITAL DEL CARMEN"
LUGAR: "COTO DE SAN - PROVINCIA DE SALTA."
PLANO: INSTALACION SANITARIA

EXPERIENTE Nº 17. 22.740.041 FECHA: 08.05.09
ESCALA: 1:100

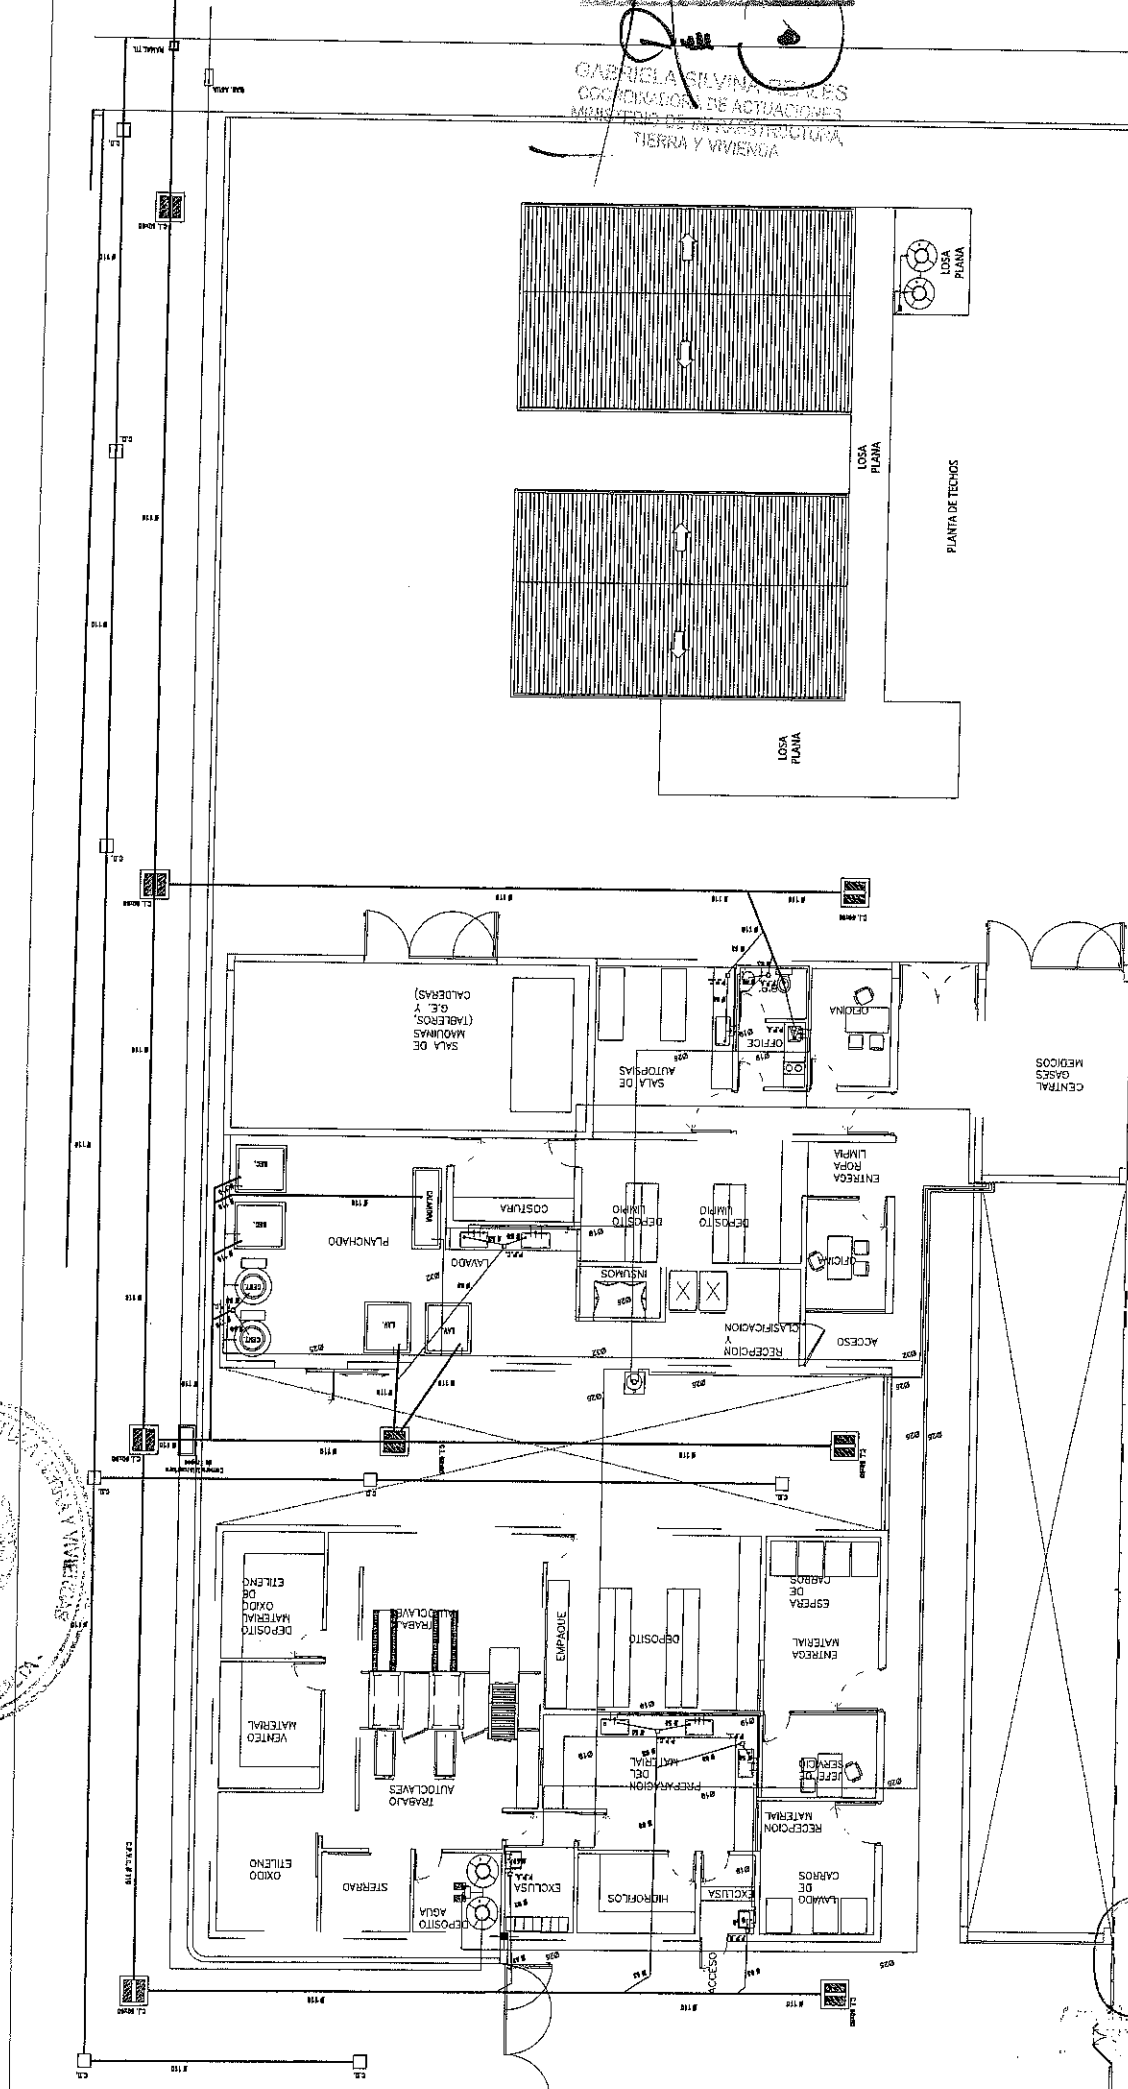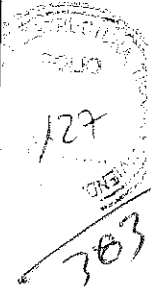


INGENIERO QUIMICO CHESA
INGENIERO EN OBRAS DE SAUO
INGENIERO EN OBRAS DE SAUO

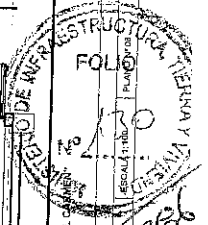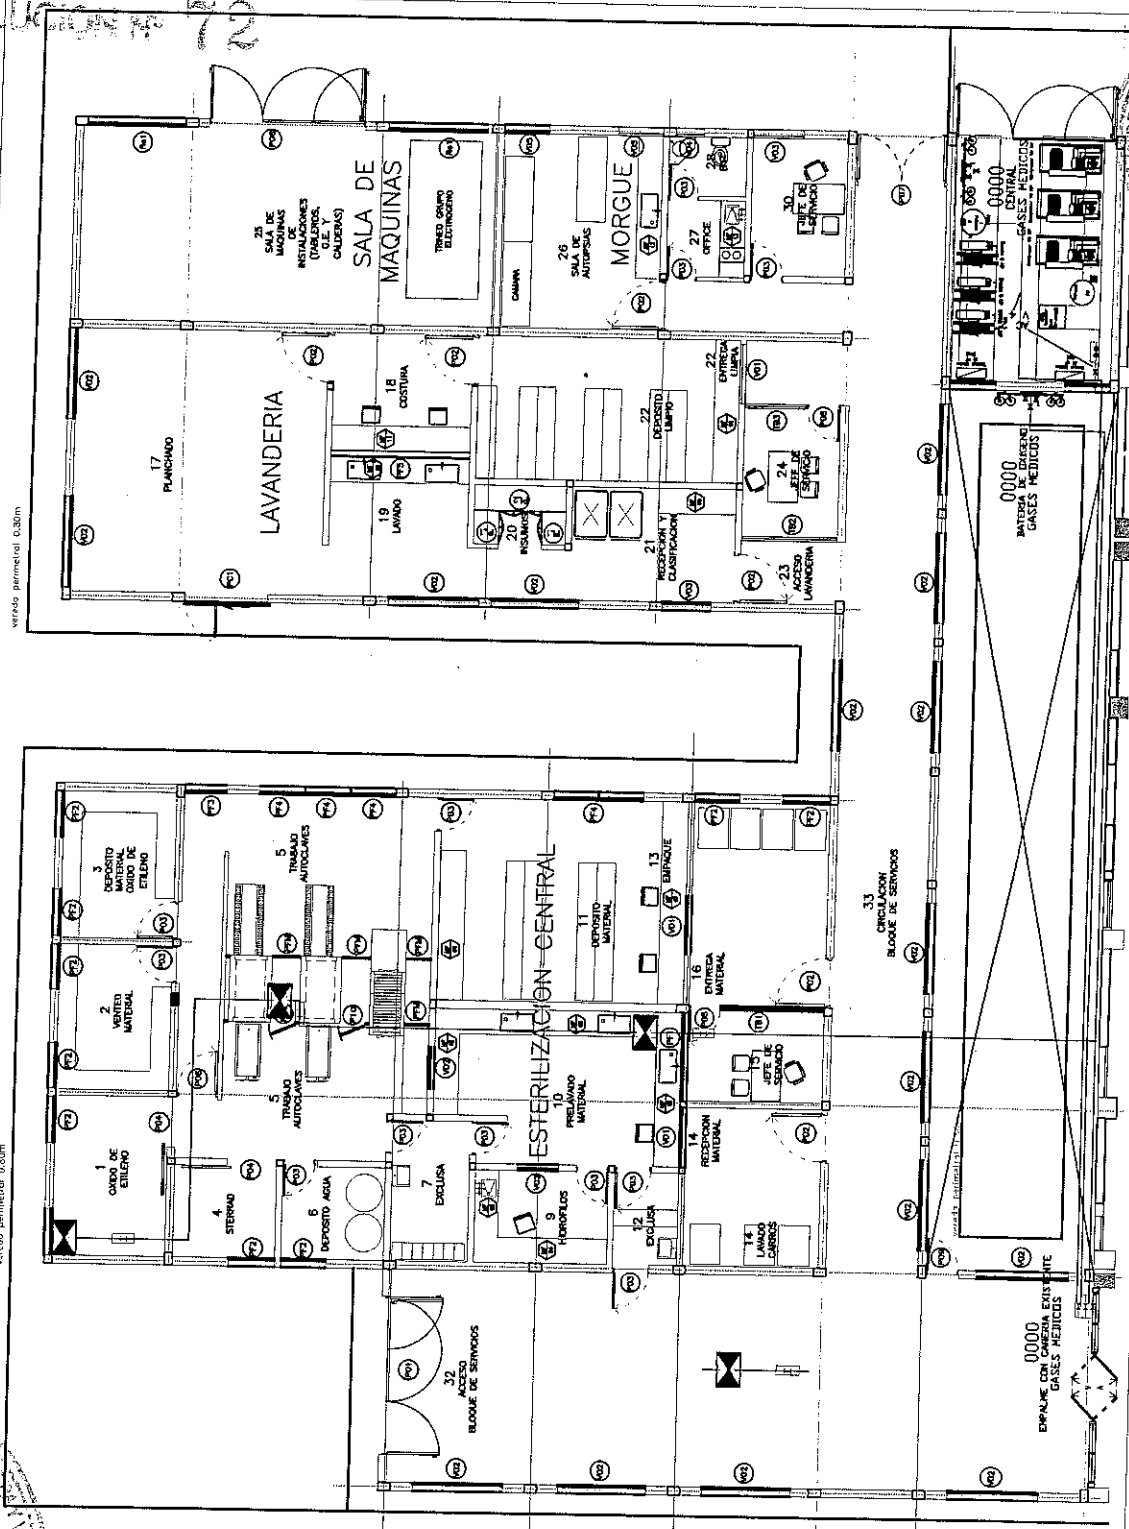

GOBIERNO DE LA PROVINCIA DE SALTA
 MINISTERIO DE INFRAESTRUCTURA, TIERRA Y VIVIENDA
 SECRETARIA DE OBRAS PUBLICAS
 DIRECCION DE OBRAS DE SALUD

OBRA: "CONSTRUCCION DE ETAPA HOSPITAL DEL CAMINO METAN - DPTO METAN- PROVINCIA DE SALTA"
 PLANTA: GASES MEDICOS
 EXPEDIENTE N° 311 - 222.788/2019 - FECHA: 05/2019

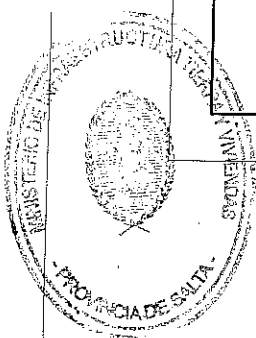


ES COPIA FIEL DEL ORIGINAL

GABRIELA SILVINA REALES
 COORDINADORA DE ACTUACIONES
 MINISTERIO DE INFRAESTRUCTURA,
 TIERRA Y VIVIENDA


ING. ANA ROSA CHESA
 INGENIERA EN OBRAS DE SALUD
 GOBIERNO DE LA PROVINCIA DE SALTA

REFERENCIAS DE EQUIPAMIENTO GASES MEDICOS	
CARERA OXIGENO	PANEL DE CARCERA
CARERA AIRE COMPRIMIDO	TOMA DE OXIGENO
CARERA VACIO	TOMA DE AIRE COMPRIMIDO
CARERA OXIDO NITROSO	TOMA DE VACIO
CARERAS EXPULS. GASES	TOMA DE EXP. GASES ANESTESICOS
CARERA CO2	TOMA DE OXIDO NITROSO
CARERAS NITROGENO	TOMA DE CO2
VELUCAS DE COPIE	LUZ DE PUERTA / TECHO SIMPLE
BRACOS DE TECHO "ARM" DOBLE	LUZ DE PUERTA / TECHO DOBLE
LLAMADOR DE BAÑO	LUZ DE PUERTA / TECHO TRIPLE
COLUMBINA DE TECHO	REPETIDORA: PARED/PUERTA/MUCOSA

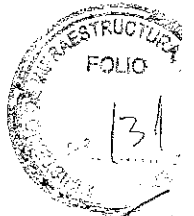

GABRIELA SILVEIRA REALES
COORDINADORA DE ACTUACIONES
MINISTERIO DE INFRAESTRUCTURA
TIERRA Y VIVIENDA

387

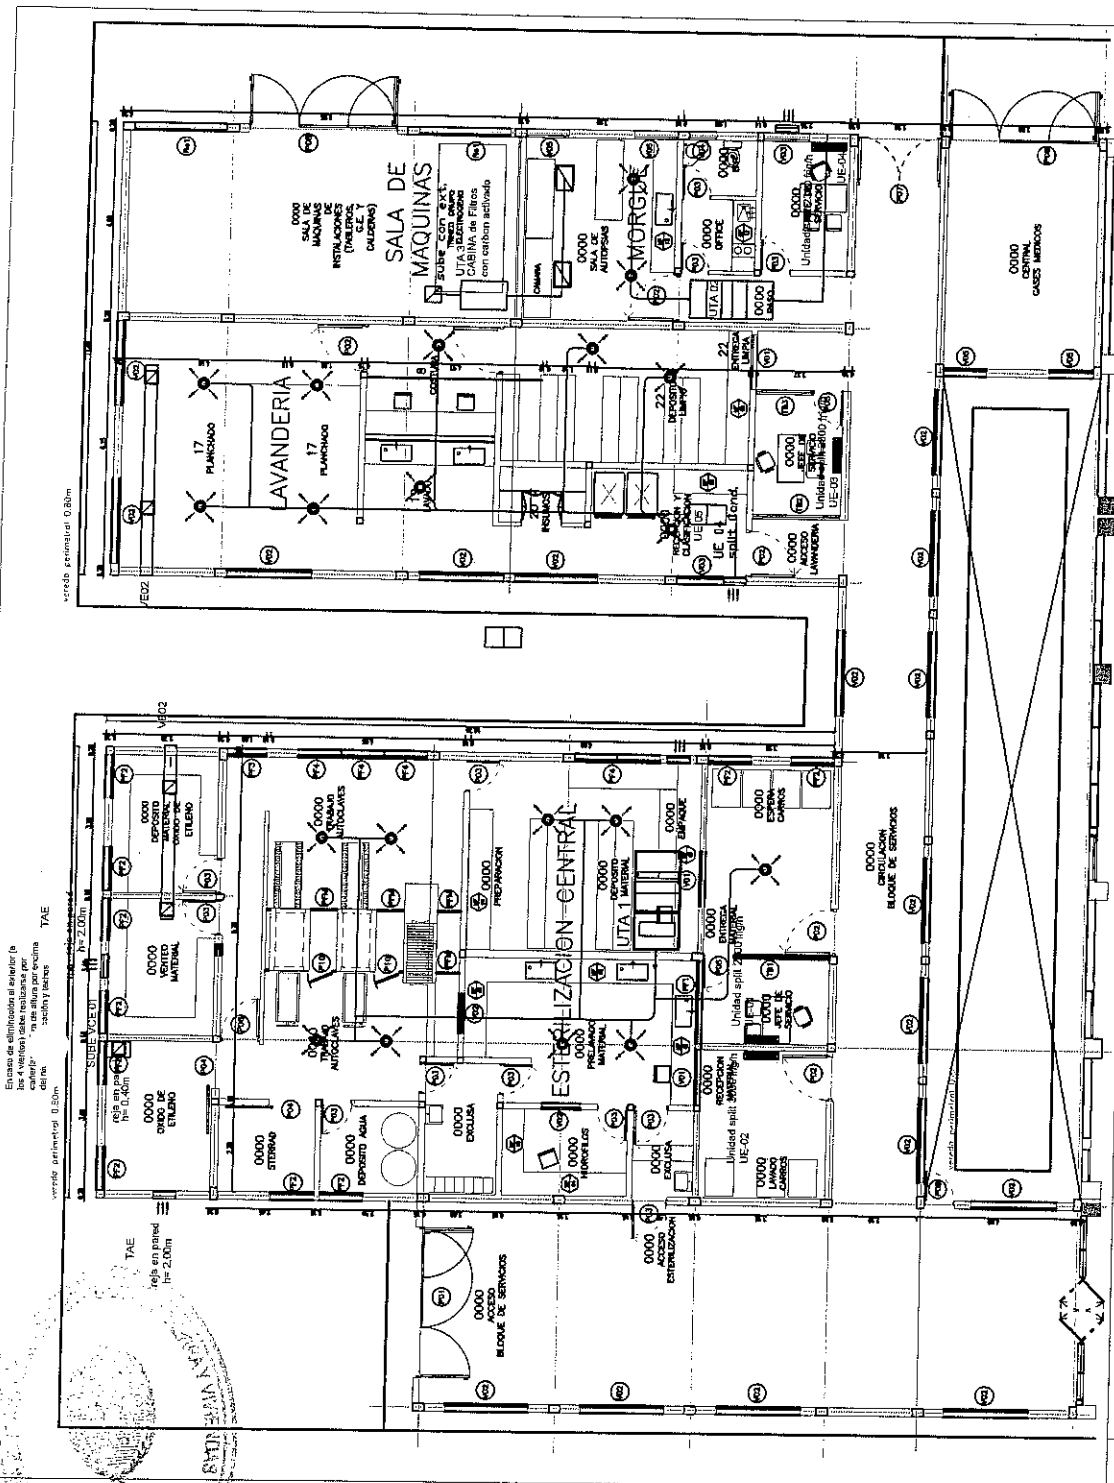

EQUIPOS DE AIRE

REFERENCIA	TIPO	N° UNID.	SUCER	INDICADA (m³)	INDICADA (W)	INDICADA (KVA)

El ventilador eléctrico deberá proveer la climatización necesaria al uso de los ambientes afectados en cualquier caso, con líneas independientes y líneas terciarias con sus respectivos reguladores.

EQUIPOS de ventilación

REFERENCIA	TIPO	MODELO	SECCION	POTENCIA (W)	POTENCIA (KVA)

En caso de eliminación al exterior la velocidad mínima será de 10 m/s.



GABRIELA SILVEIRA REALES
COORDINADORA DE ACTUACIONES
MINISTERIO DE INFRAESTRUCTURA
TIERRA Y VIVIENDA

GOBIERNO DE LA PROVINCIA DE SALTA
MINISTERIO DE INFRAESTRUCTURA, TIERRA Y VIVIENDA
DIRECCION DE OBRAS PUBLICAS
SUBDIRECCION DE OBRAS DE SALUD

OBRA: "CONSTRUCCION I ETAPA HOSPITAL DEL CARMEN"
METAN - DPTO METAN - PROVINCIA DE SALTA.
PLANO: TERMOGRAFICA

FECHA: 05/2019 | ESCALA: 1:100 | PLANO: P-10