PLANOS

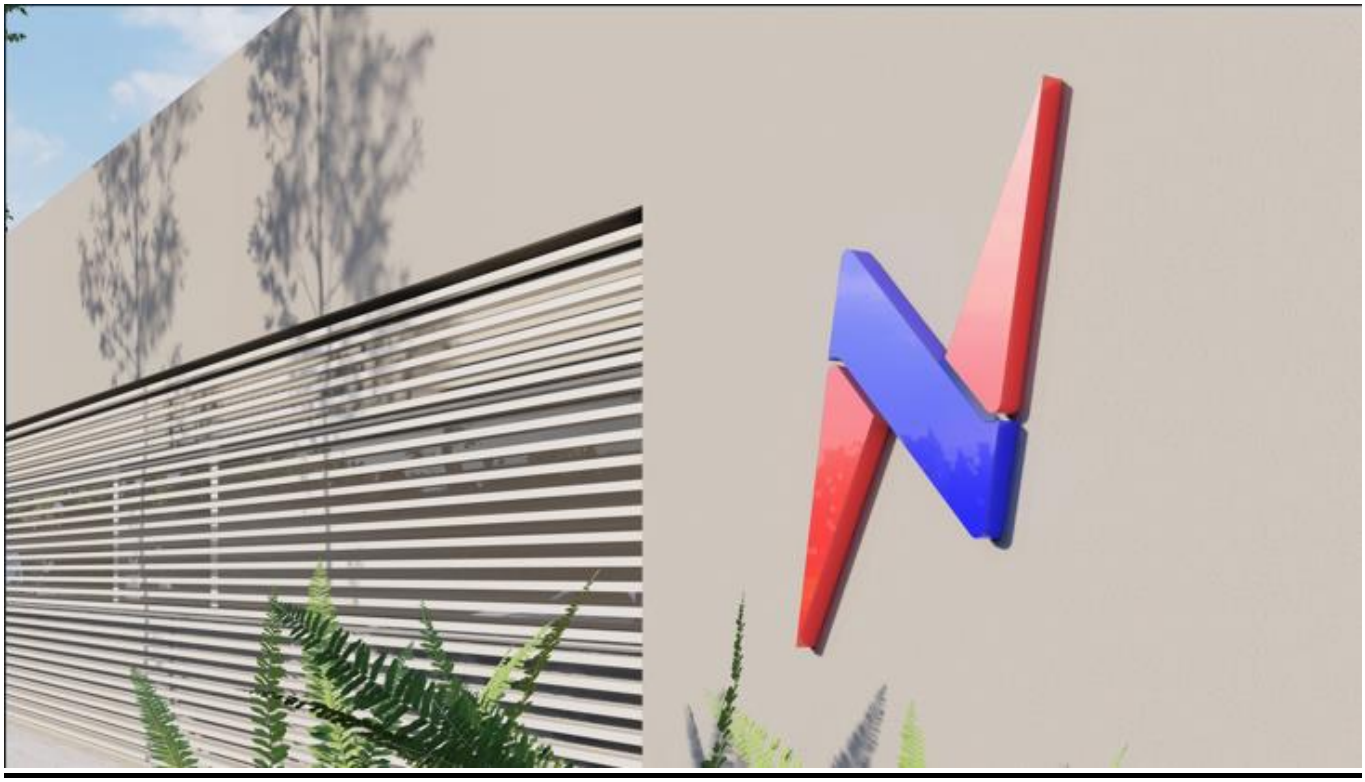

Subsecretaría de Procedimientos de Contrataciones de Obras Pública

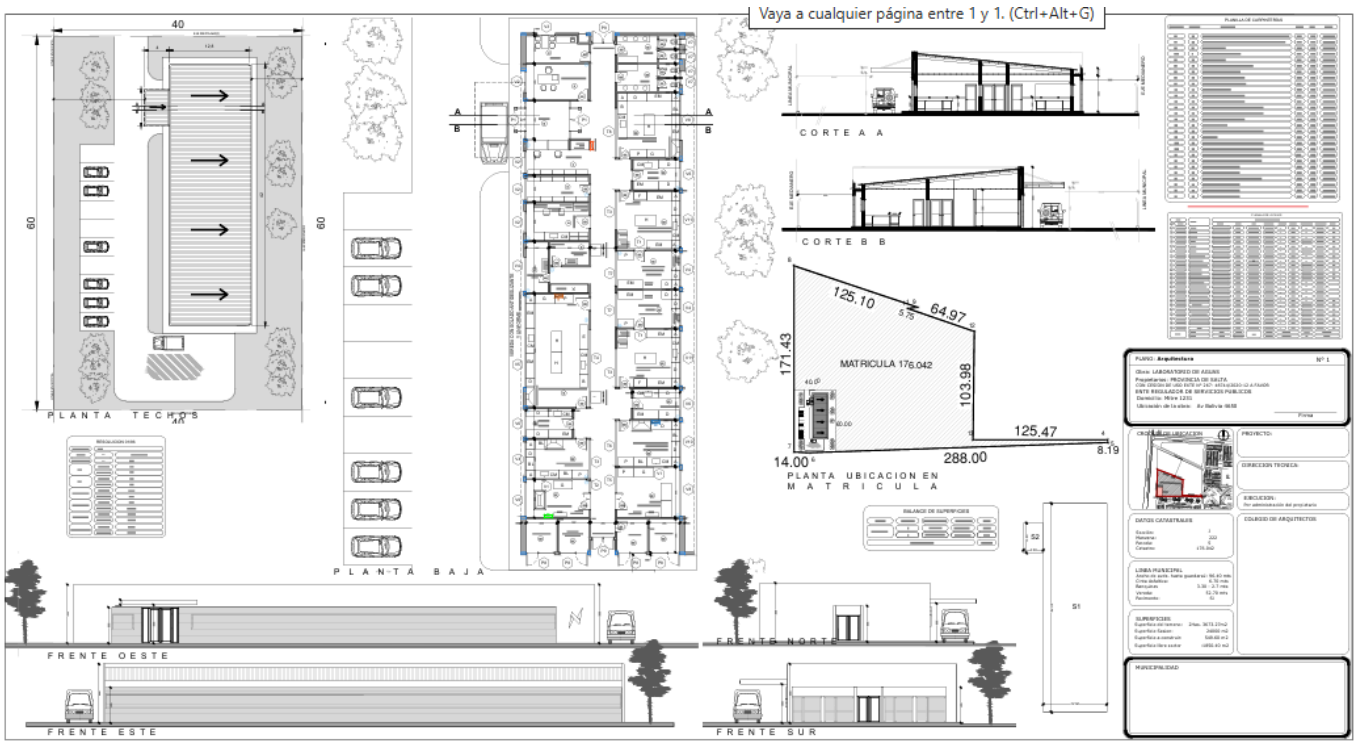

REFERENCIAS
LAS ALTURAS SE TOMAN DESDE EL NIVEL DE PISO
CIELORASO JUNTA TOMADA - CON BUÑA Z PERIMETRAL - H=3.00 M
CIELORASO DESMONTABLE 60x60 - H=3.00 M
CIELORASO PLACA RESISTENTE A LA HUMEDAD JUNTA TOMADA - CON BUÑA Z PERIMETRAL - H=3.00 M
LABORATORIOS ENTES
PLANO: CIELORRASOS
ESCALA: 1:75
ARCHIVO: LAB. CIELORRASO.DWG
PROYECTO:
ARQ. DIEGO TORRES
ARQ. LUCAS VENERANDA
ARQ. AGUSTINA RODRIGUEZ
ARQ. JIMENA AGUERRE GARCIA
LAMINA: 02
E S C . 1 : 7 5
PLANTA CIELORRASOS

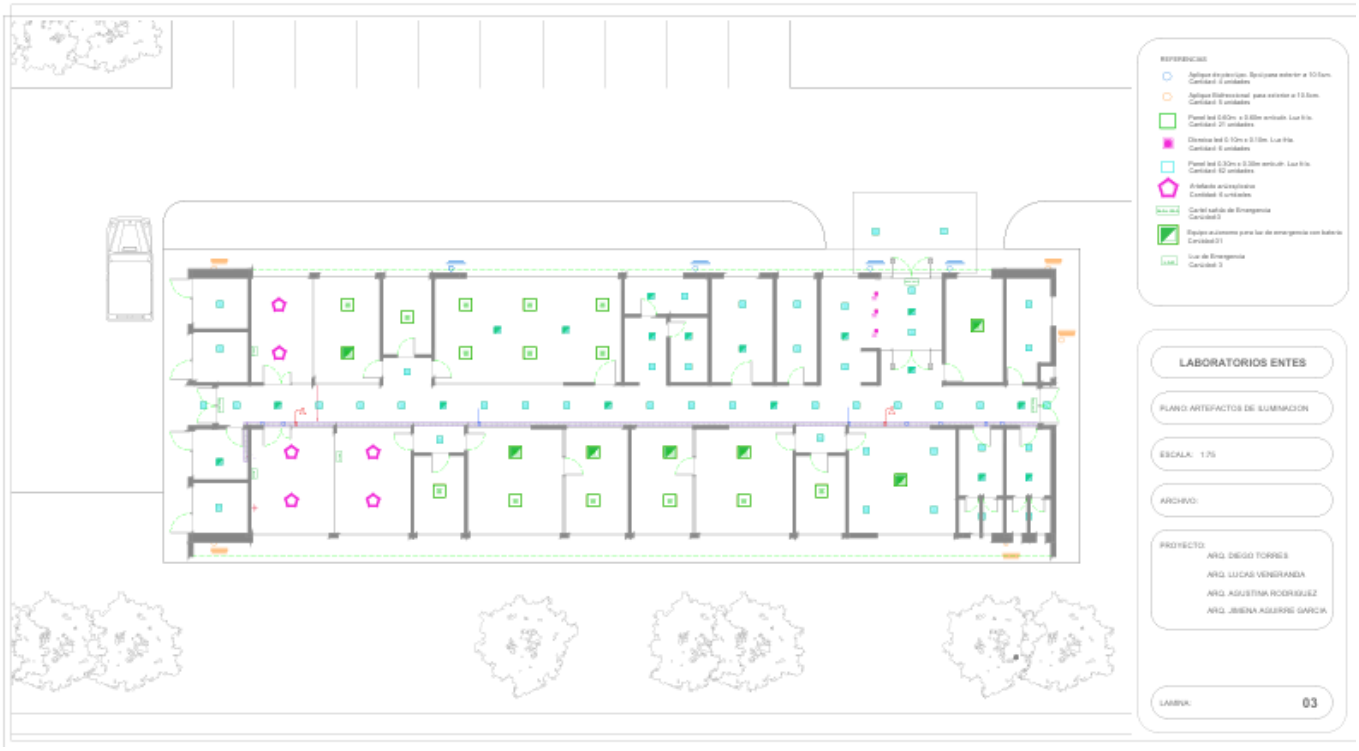
LABORATORIOS ENTES
PLANO: ARTEFACTOS DE ILUMINACION
ESCALA: 1:75
ARCHIVO:
PROYECTO:
ARQ. DIEGO TORRES
ARQ. LUCAS VENERANDA
ARQ. AGUSTINA RODRIGUEZ
ARQ. JIMENA AGUERRE GARCIA
LAMINA: 03

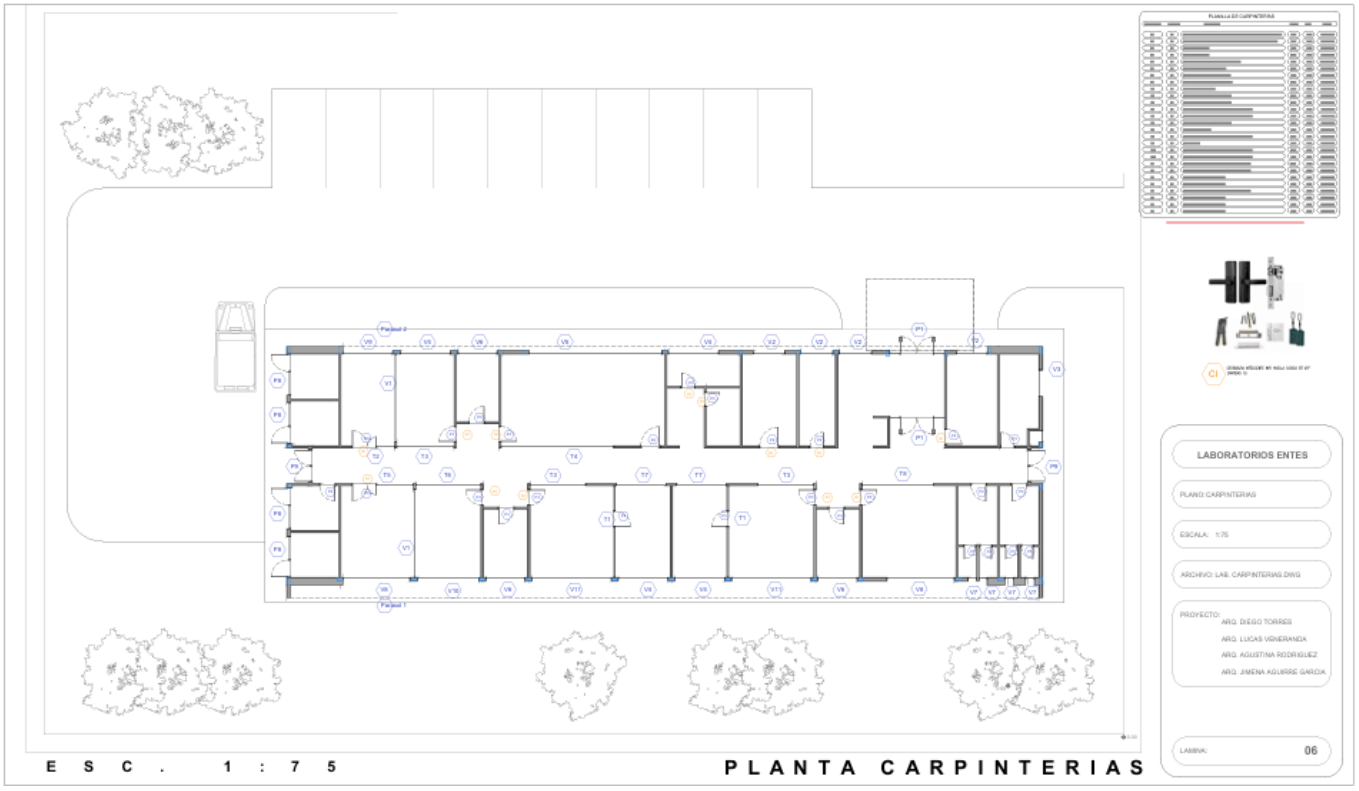
LABORATORIOS ENTES
PLANO: CARPINTERIAS
ESCALA: 1:75
ARCHIVO: LAB. CARPINTERIAS.DWG
PROYECTO:
ARQ. DIEGO TORRES
ARQ. LUCAS VENERANDA
ARQ. AGUSTINA RODRIGUEZ
ARQ. JIMENA AGUIRRE GARCIA
LAMINA: 06
E S C . 1 : 7 5
PLANTA CARPINTERIAS

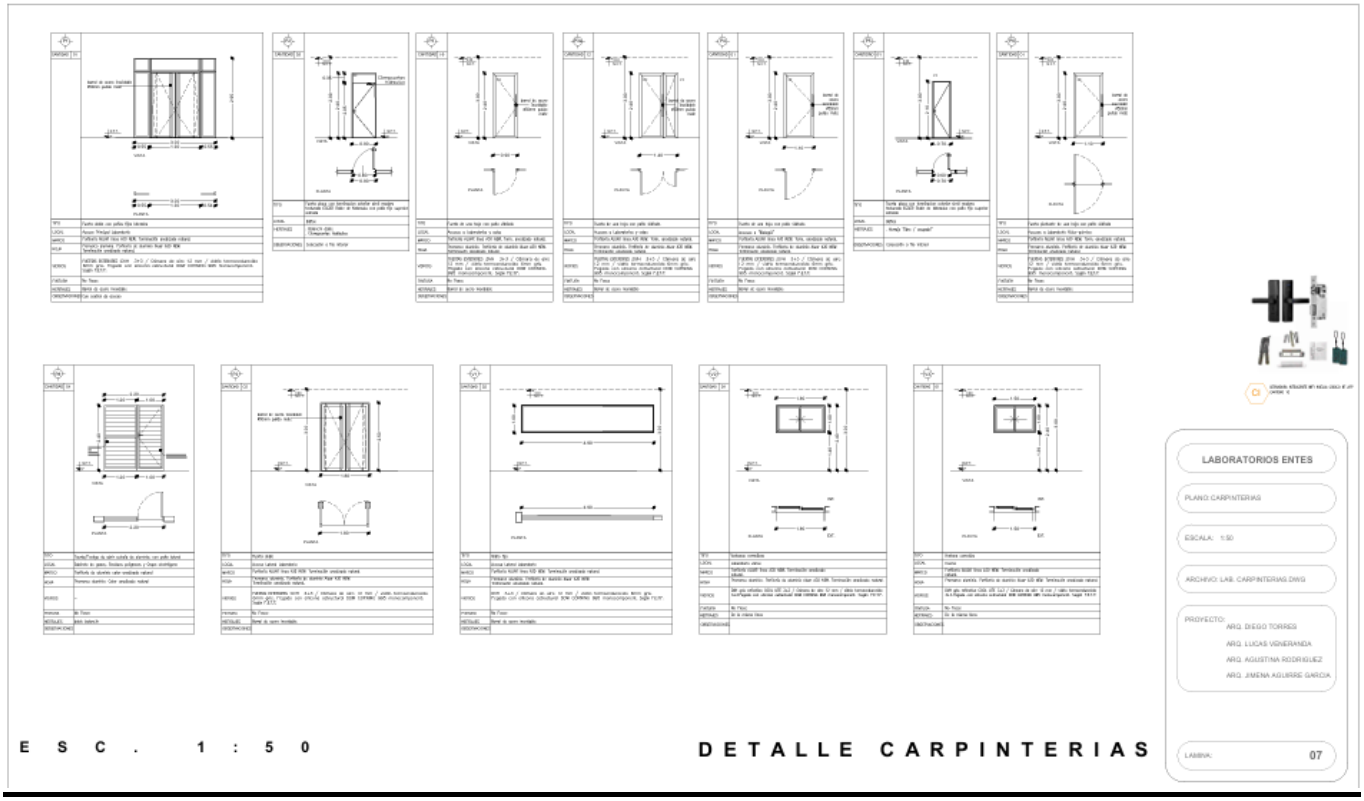
LABORATORIOS ENTES
PLANO: CARPINTERIAS
ESCALA: 1:50
ARCHIVO: LAB. CARPINTERIAS.DWG
PROYECTO:
ARQ. DIEGO TORRES
ARQ. LUCAS VENERANDA
ARQ. AGUSTINA RODRIGUEZ
ARQ. JIMENA AGUIRRE GARCIA
LAMINA: 07
E S C . 1 : 5 0
DETALLE CARPINTERIAS

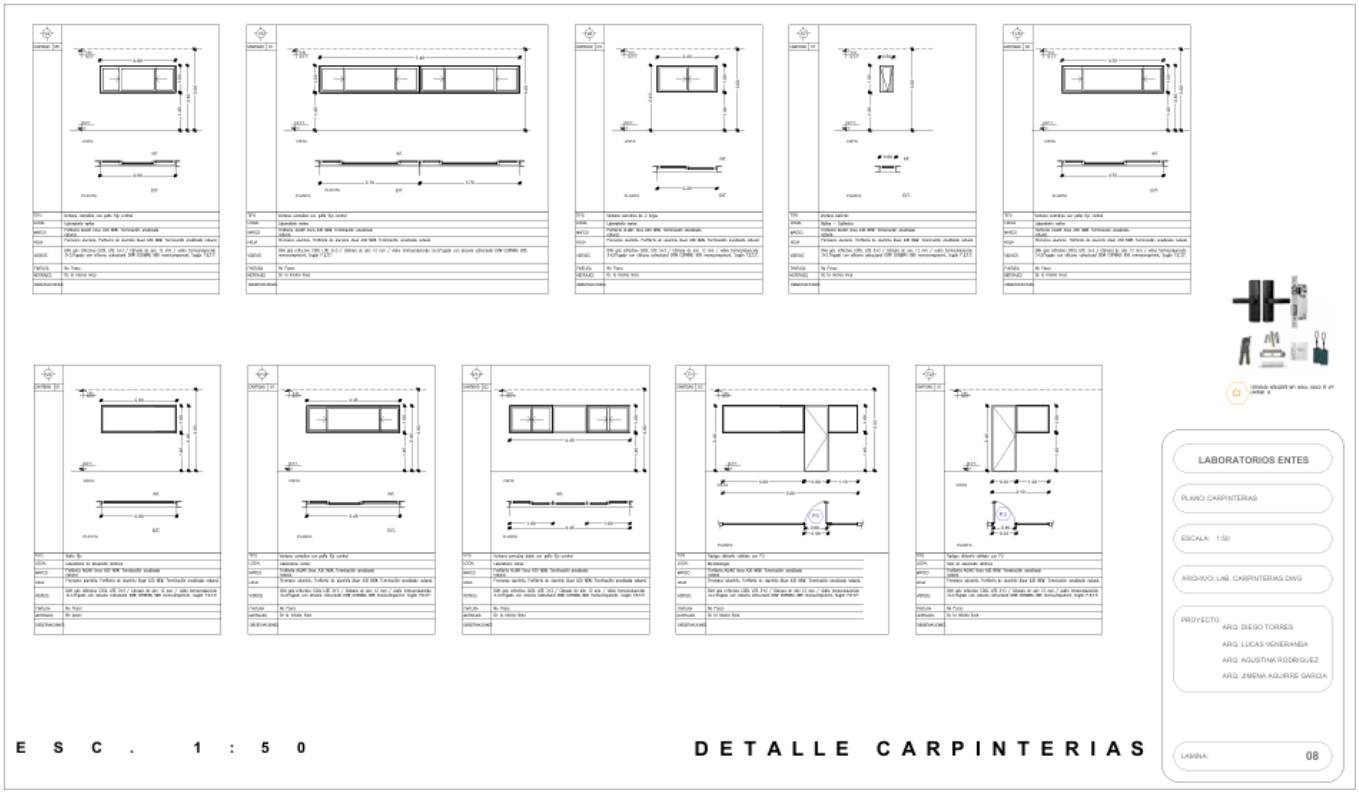
LABORATORIOS ENTES
PLANO: CARPINTERIAS
ESCALA: 1:50
ARCHIVO: LAB. CARPINTERIAS.DWG
PROYECTO:
ARQ. DIEGO TORRES
ARQ. LUCAS VENERANDA
ARQ. AGUSTINA RODRIGUEZ
ARQ. JIMENA AGUIRRE GARCIA
LAMINA: 08
E S C . 1 : 5 0
DETALLE CARPINTERIAS

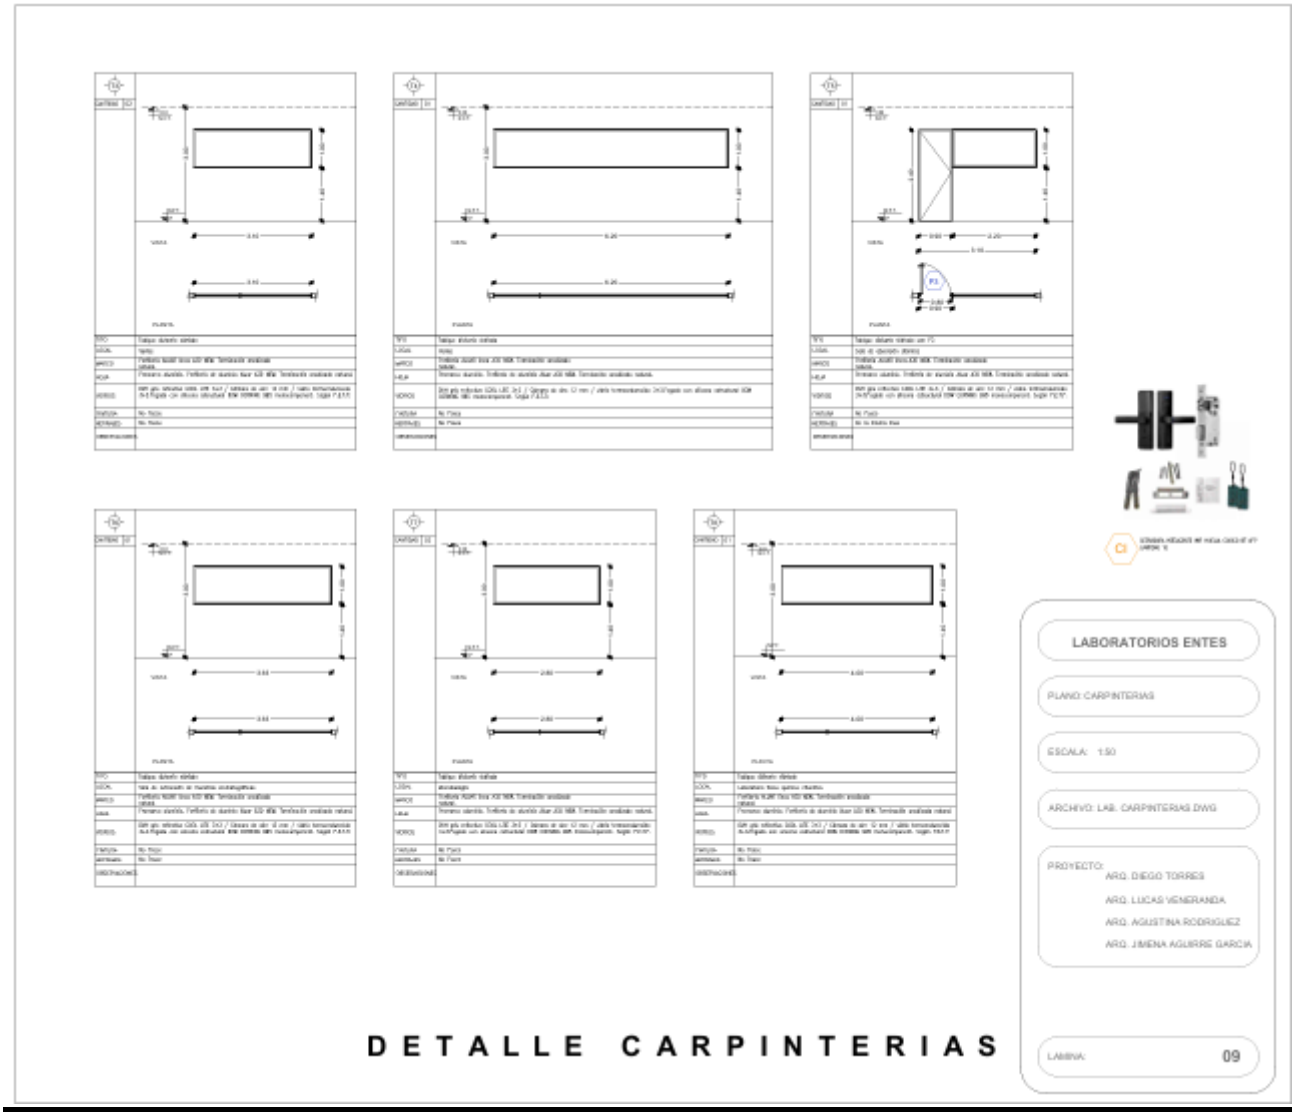
LABORATORIOS ENTES
PLANO: CARPINTERIAS
ESCALA: 1:50
ARCHIVO: LAB. CARPINTERIAS DWG
PROYECTO:
ARQ. DIEGO TORRES
ARQ. LUCAS VENERANDA
ARQ. AGUSTINA RODRIGUEZ
ARQ. JIMENA AGUIRRE GARCIA
LAMINA: 09
DETALLE CARPINTERIAS

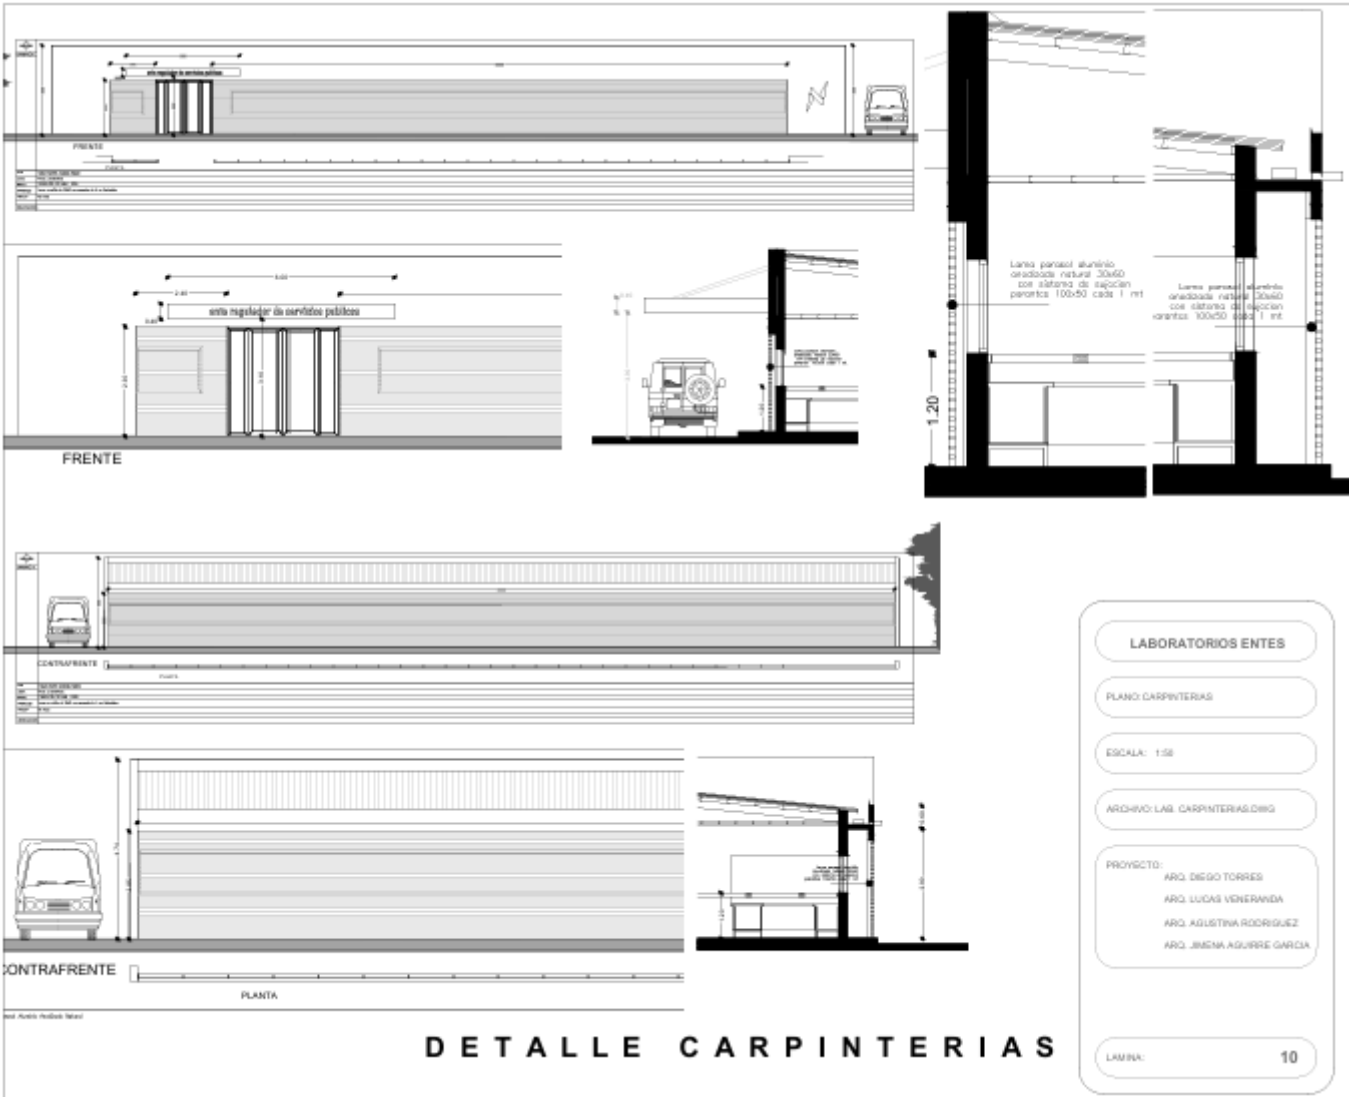
FRENTE
CONTRAFRENTE
PLANTA
1.20
LABORATORIOS ENTES
PLANO: CARPINTERIAS
ESCALA: 1:50
ARCHIVO: LAB. CARPINTERIAS.DWG
PROYECTO:
ARQ. DIEGO TORRES
ARQ. LUCAS VENERANDA
ARQ. AGUSTINA RODRIGUEZ
ARQ. JIMENA AGUIRRE GARCIA
LAMINA: 10
DETALLE CARPINTERIAS

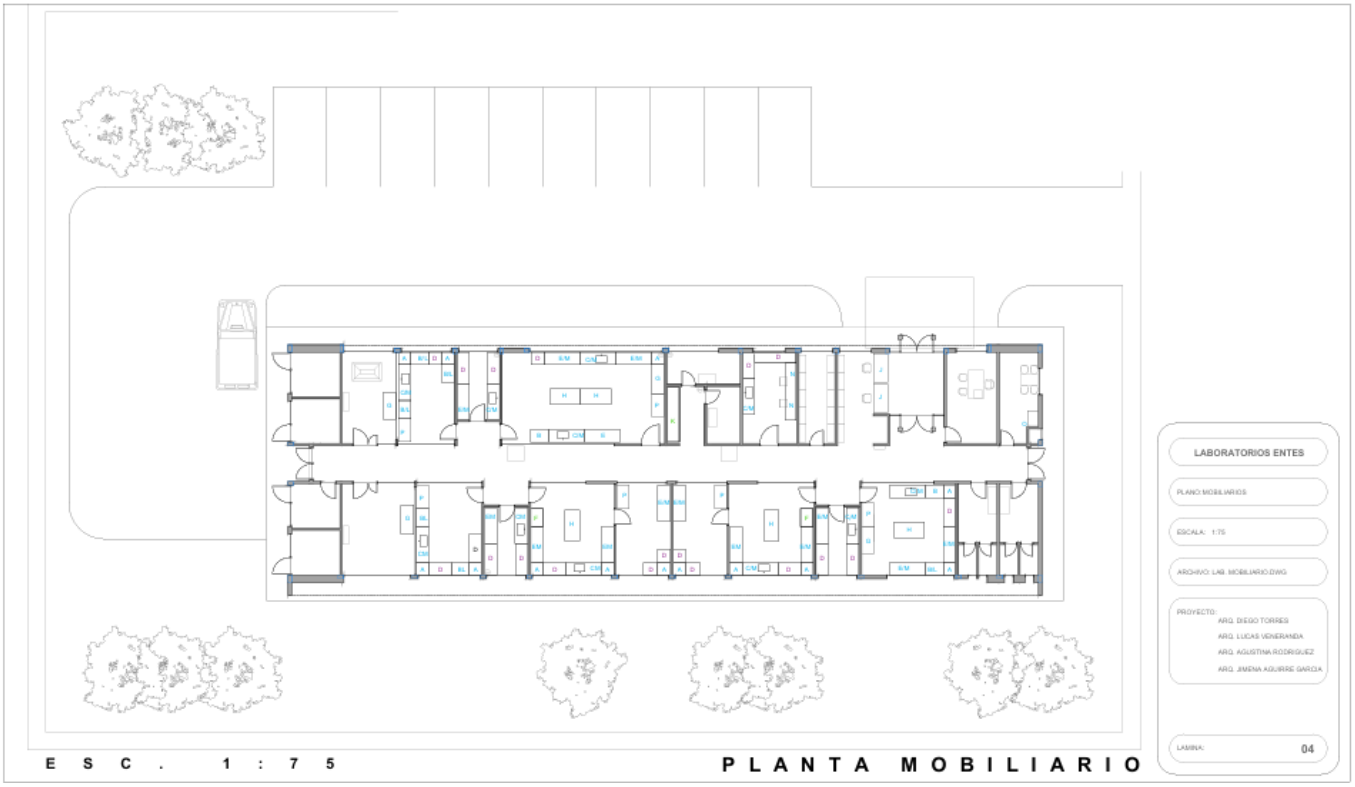
LABORATORIOS ENTES
PLANO: MOBILIARIOS
ESCALA: 1:75
ARCHIVO: LAB. MOBILIARIO.DWG
PROYECTO:
ARQ. DIEGO TORRES
ARQ. LUCAS VENERANDA
ARQ. AGUSTINA RODRIGUEZ
ARQ. JIMENA AGUIRRE GARCIA
LAMINA: 04
E S C . 1 : 7 5
P L A N T A M O B I L I A R I O

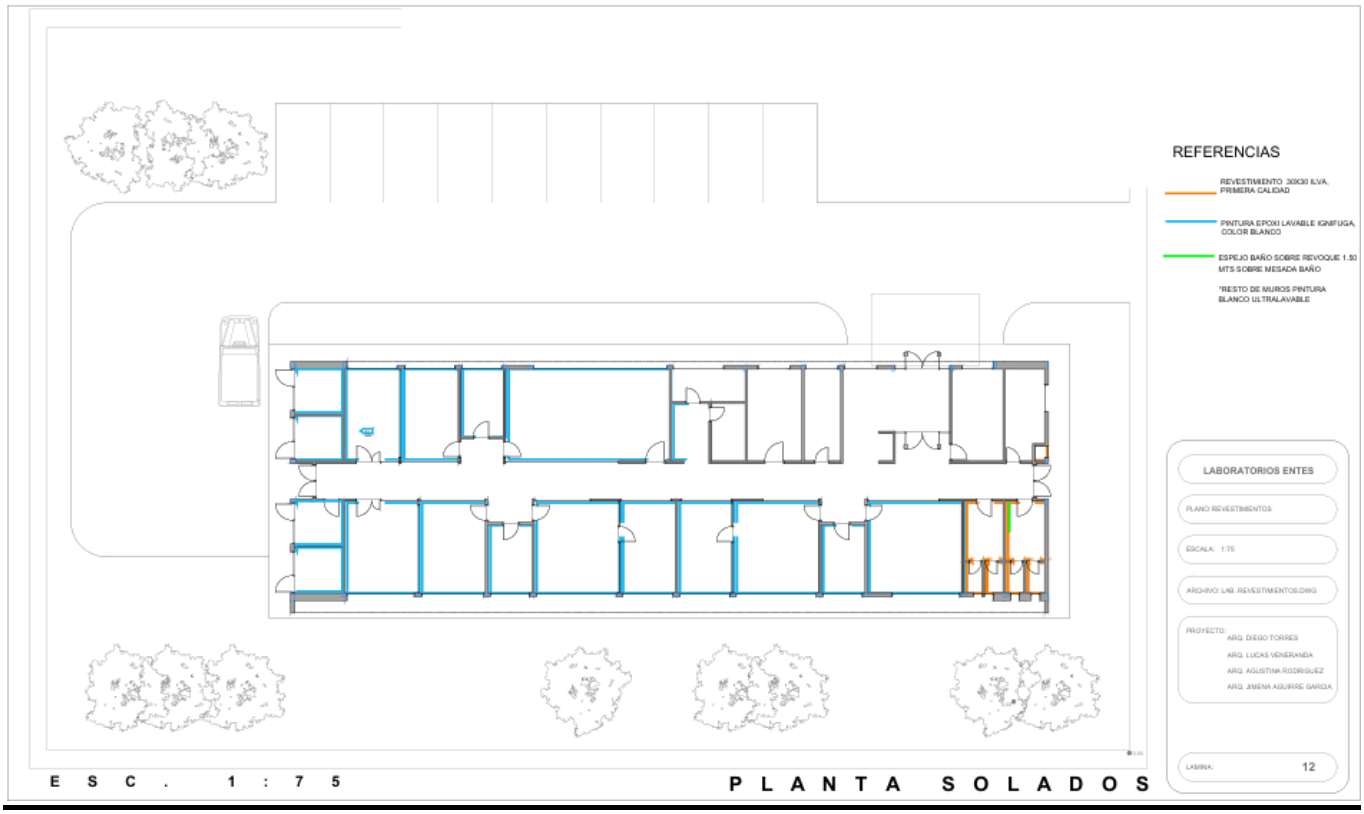
REFERENCIAS
REVESTIMIENTO 30X30 ILVA, PRIMERA CALIDAD
PINTURA EPOXI LAVABLE IGNIFUGA, COLOR BLANCO
ESPEJO BAÑO SOBRE REVOQUE 1.50 MTS SOBRE MESADA BAÑO
*RESTO DE MUROS PINTURA BLANCO ULTRALAVABLE
LABORATORIOS ENTES
PLANO: REVESTIMIENTOS
ESCALA: 1:75
ARCHIVO: LAB. REVESTIMIENTOS.DWG
PROYECTO:
ARQ. DIEGO TORRES
ARQ. LUCAS VENERANDA
ARQ. AGUSTINA RODRIGUEZ
ARQ. JIMENA AGUIRRE GARCIA
LAMINA: 12
E S C . 1 : 7 5
P L A N T A S O L A D O S

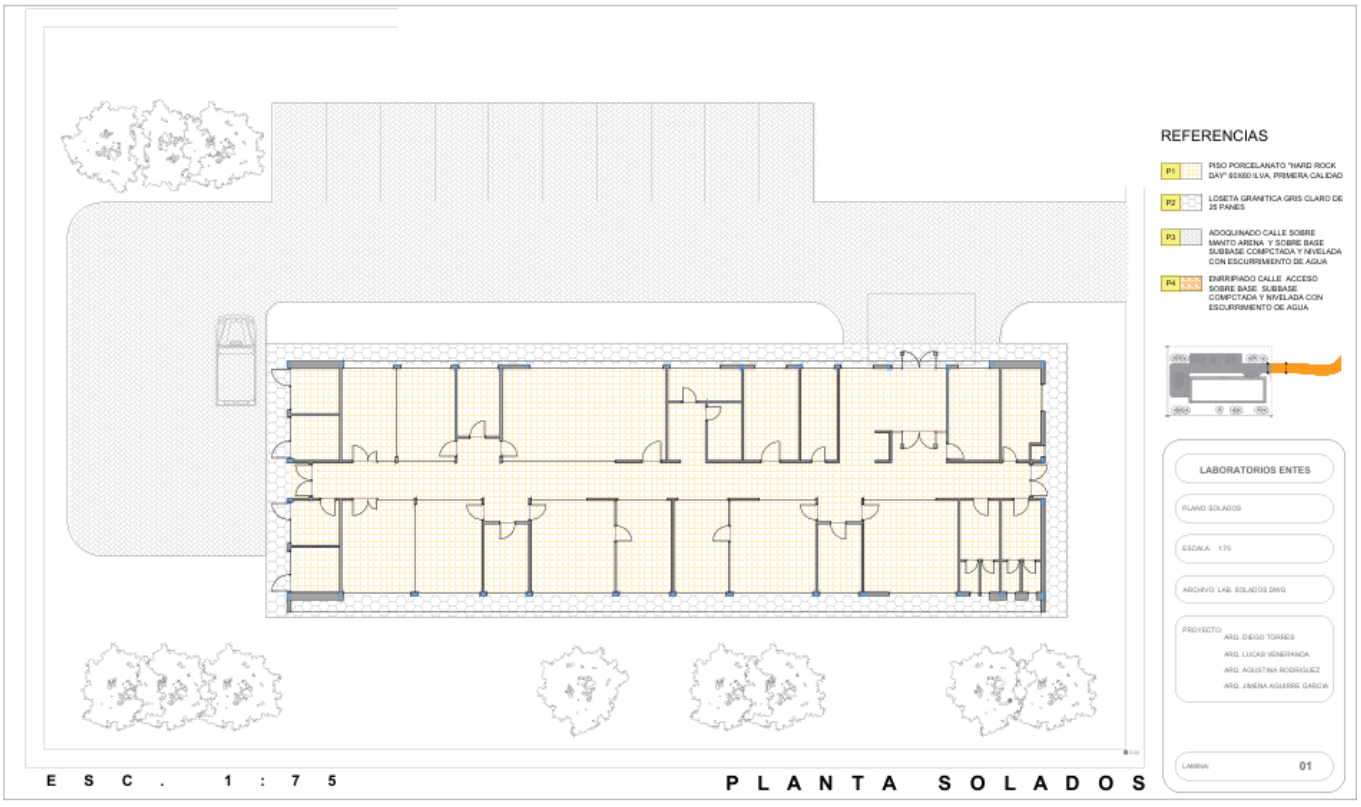
REFERENCIAS
P1 PISO PORCELANATO "HARD ROCK DAY" 60X60 ILVA, PRIMERA CALIDAD
P2 LOSETA GRANITICA GRIS CLARO DE 25 PAÑES
P3 ADOQUINADO CALLE SOBRE MANTO ARENA Y SOBRE BASE SUBBASE COMPCTADA Y NIVELADA CON ESCURRIMIENTO DE AGUA
P4 ENRRIPIADO CALLE ACCESO SOBRE BASE SUBBASE COMPCTADA Y NIVELADA CON ESCURRIMIENTO DE AGUA
LABORATORIOS ENTES
PLANO SOLADOS
ESCALA: 1:75
ARCHIVO: LAB. SOLADOS.DWG
PROYECTO:
ARQ. DIEGO TORRES
ARQ. LUCAS VENERANDA
ARQ. AGUSTINA RODRIGUEZ
ARQ. JIMENA AGUERRE GARCIA
LAMINA: 01
E S C . 1 : 7 5
P L A N T A S O L A D O S

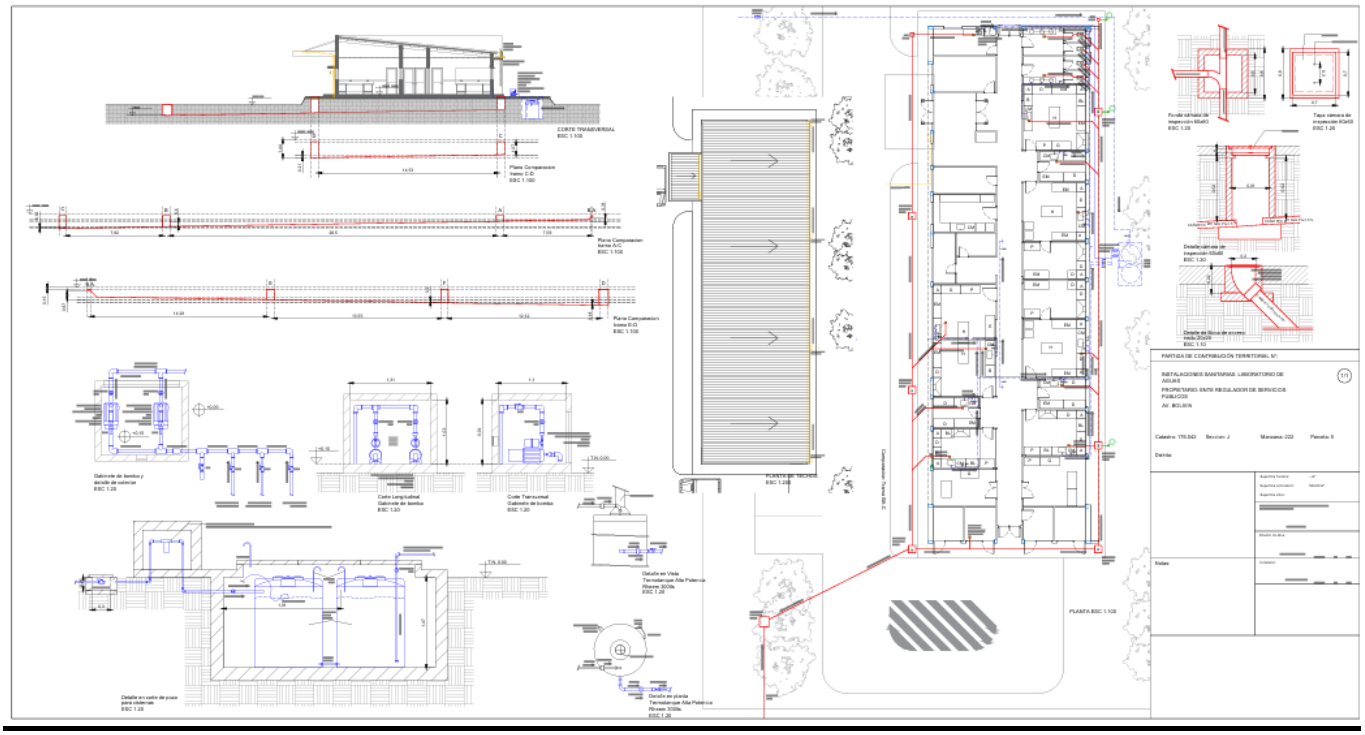

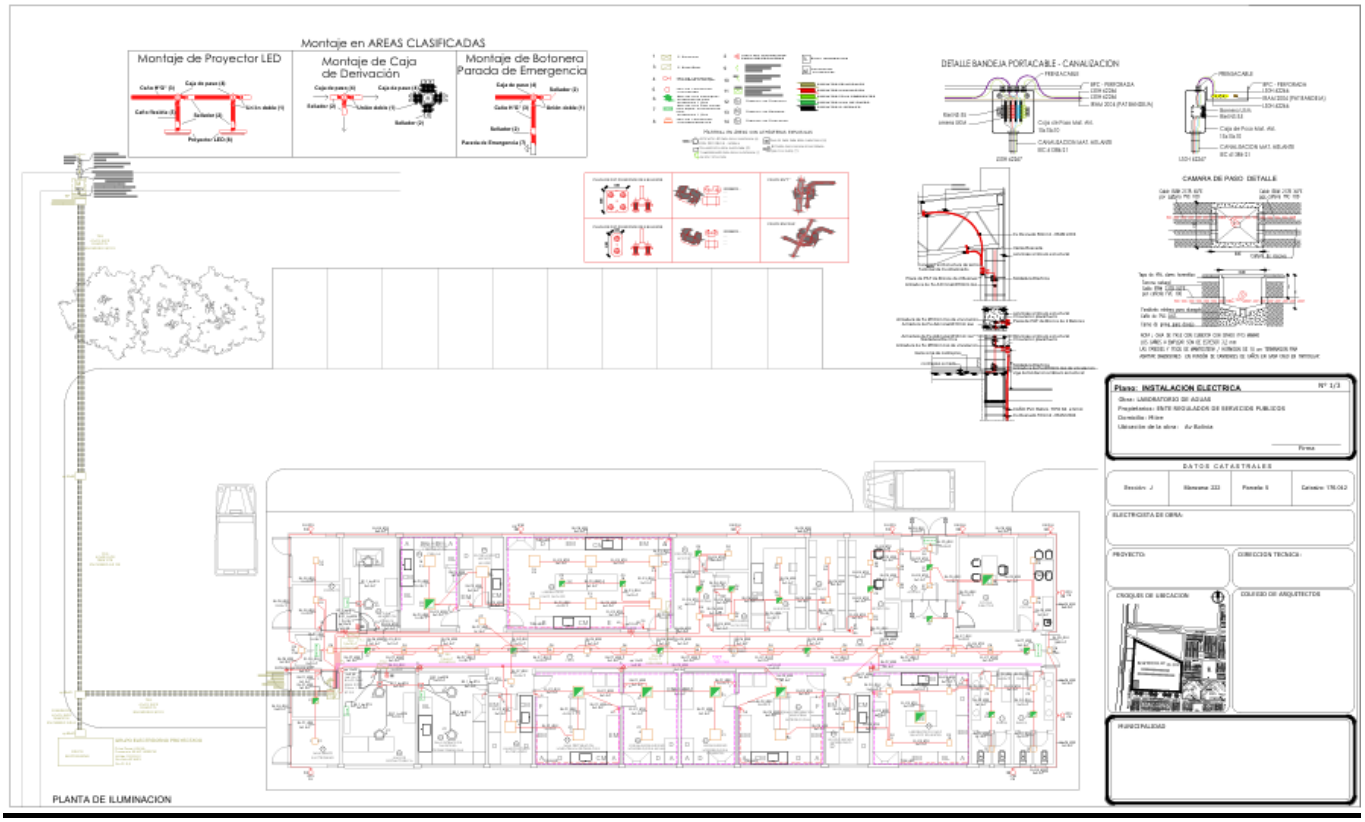
Montaje en AREAS CLASIFICADAS
Montaje de Proyector LED
Montaje de Caja de Derivación
Montaje de Botonera Parada de Emergencia
DETALLE BANDEJA PORTACABLE - CANALIZACION
CAMARA DE PASO DETALLE
Plano: INSTALACION ELECTRICA
DATOS CATASTRALES
PLANTA DE ILUMINACION

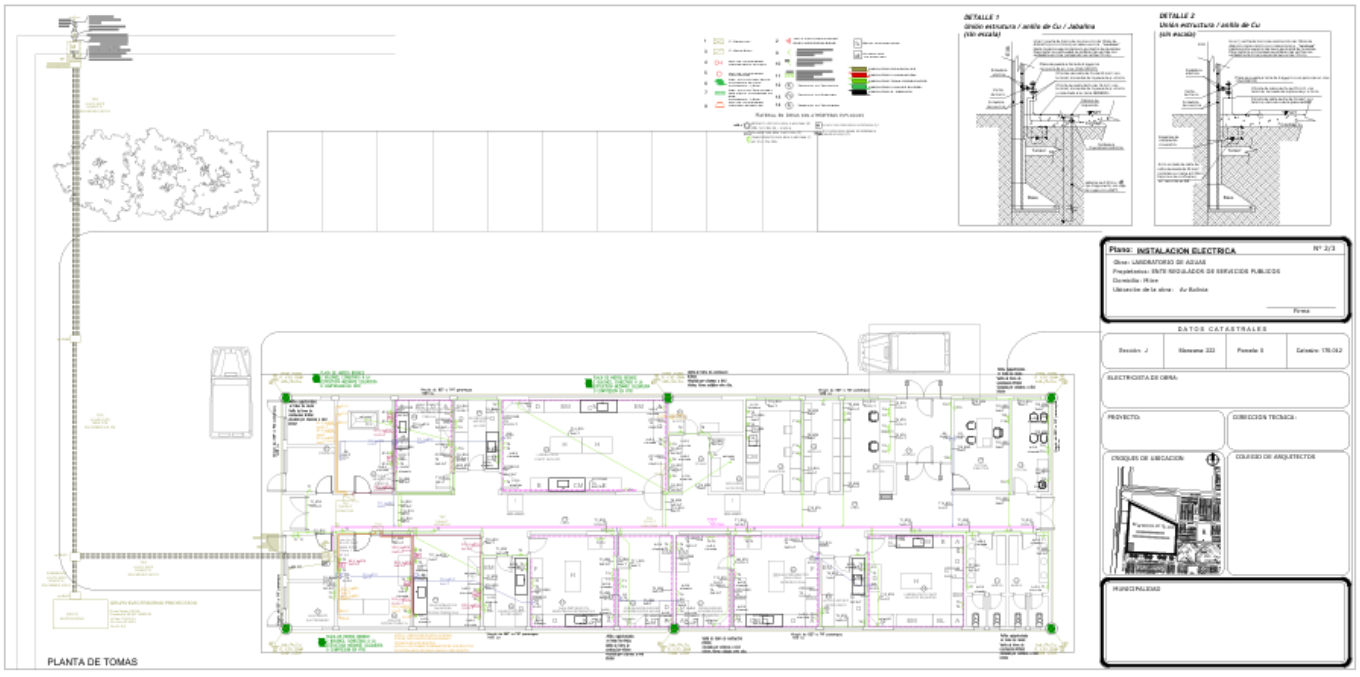
Plano: INSTALACION ELECTRICA
DATOS CATASTRALES
PLANTA DE TOMAS

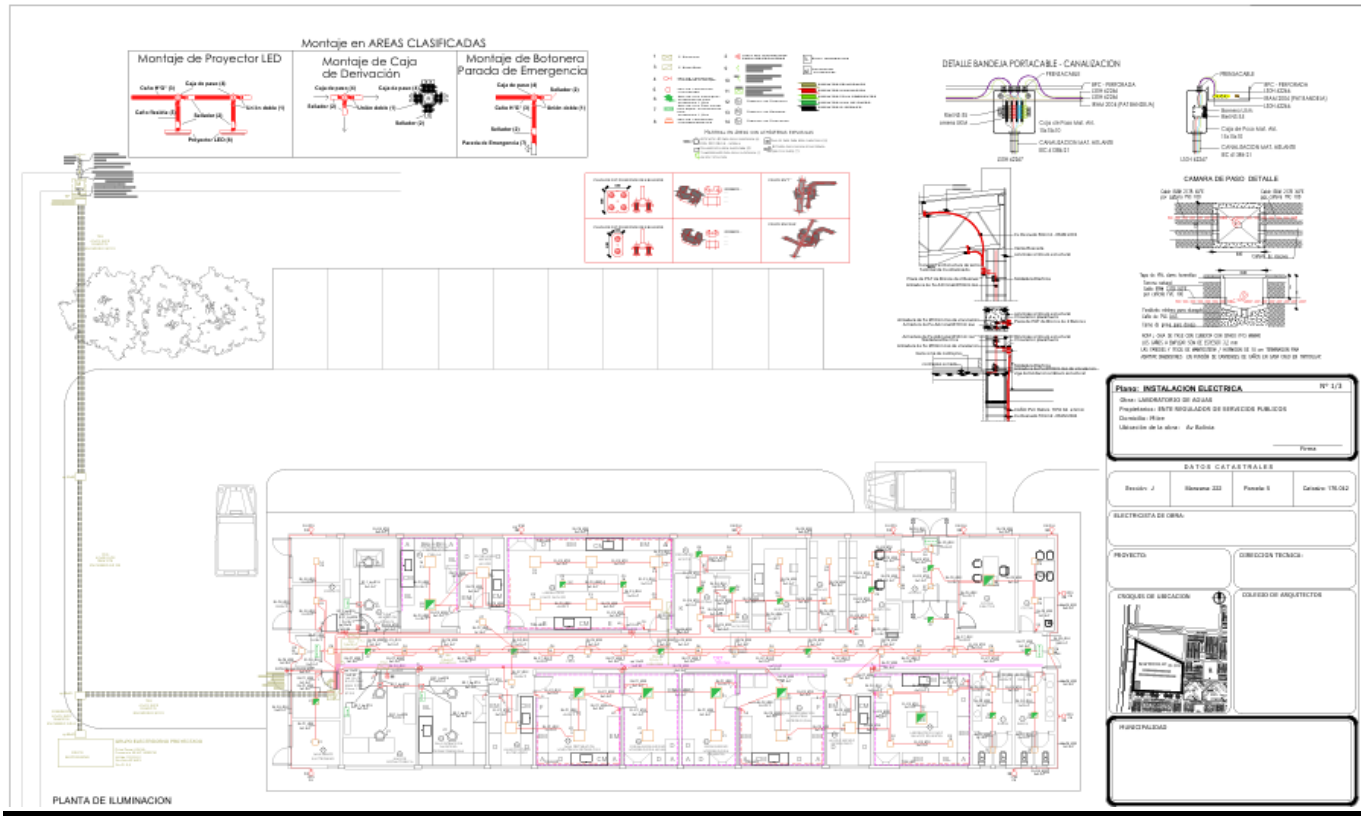
Montaje en AREAS CLASIFICADAS
Montaje de Proyector LED
Montaje de Caja de Derivación
Montaje de Botonera Parada de Emergencia
DETALLE BANDEJA PORTACABLE - CANALIZACION
CAMARA DE PASO DETALLE
Plano: INSTALACION ELECTRICA
DATOS CATASTRALES
PLANTA DE ILUMINACION

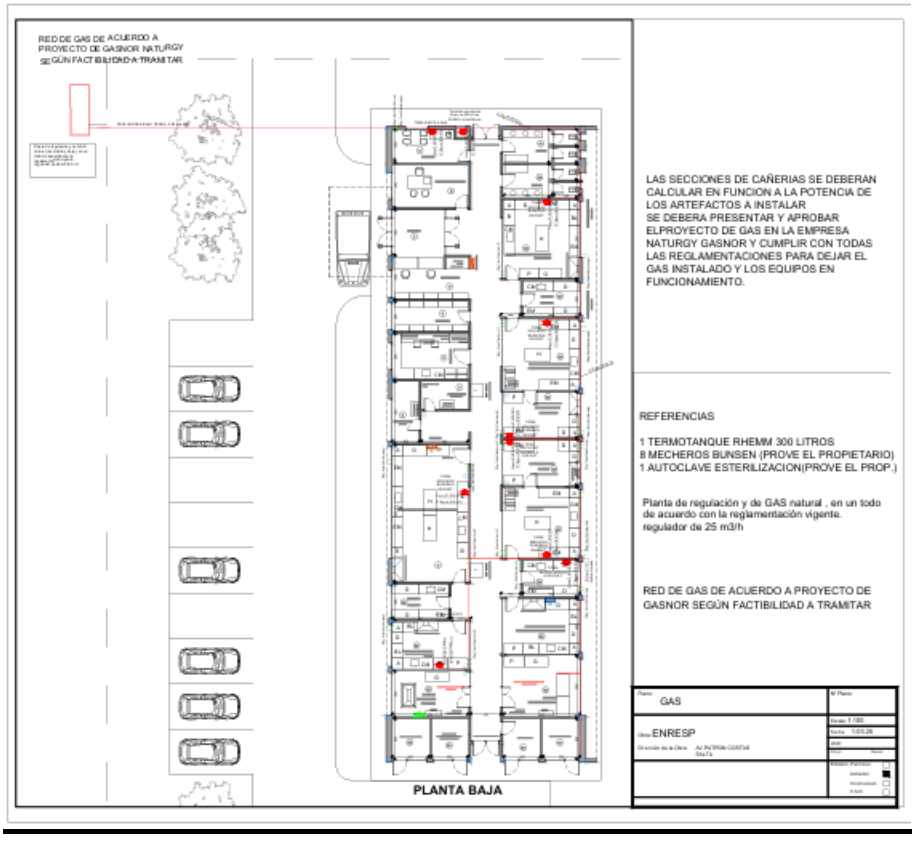
RED DE GAS DE ACUERDO A PROYECTO DE GASNOR NATURGY SEGÚN FACTIBILIDAD A TRAMITAR
LAS SECCIONES DE CAÑERIAS SE DEBERAN CALCULAR EN FUNCION A LA POTENCIA DE LOS ARTEFACTOS A INSTALAR
SE DEBERA PRESENTAR Y APROBAR ELPROYECTO DE GAS EN LA EMPRESA NATURGY GASNOR Y CUMPLIR CON TODAS LAS REGLAMENTACIONES PARA DEJAR EL GAS INSTALADO Y LOS EQUIPOS EN FUNCIONAMIENTO.
REFERENCIAS
1 TERMOTANQUE RHEMM 300 LITROS
8 MECHEROS BUNSEN (PROVE EL PROPIETARIO)
1 AUTOCLAVE ESTERILIZACION(PROVE EL PROP.)
Planta de regulación y de GAS natural , en un todo de acuerdo con la reglamentación vigente.
regulador de 25 m3/h
RED DE GAS DE ACUERDO A PROYECTO DE GASNOR SEGÚN FACTIBILIDAD A TRAMITAR
GAS
ENRESP
PLANTA BAJA

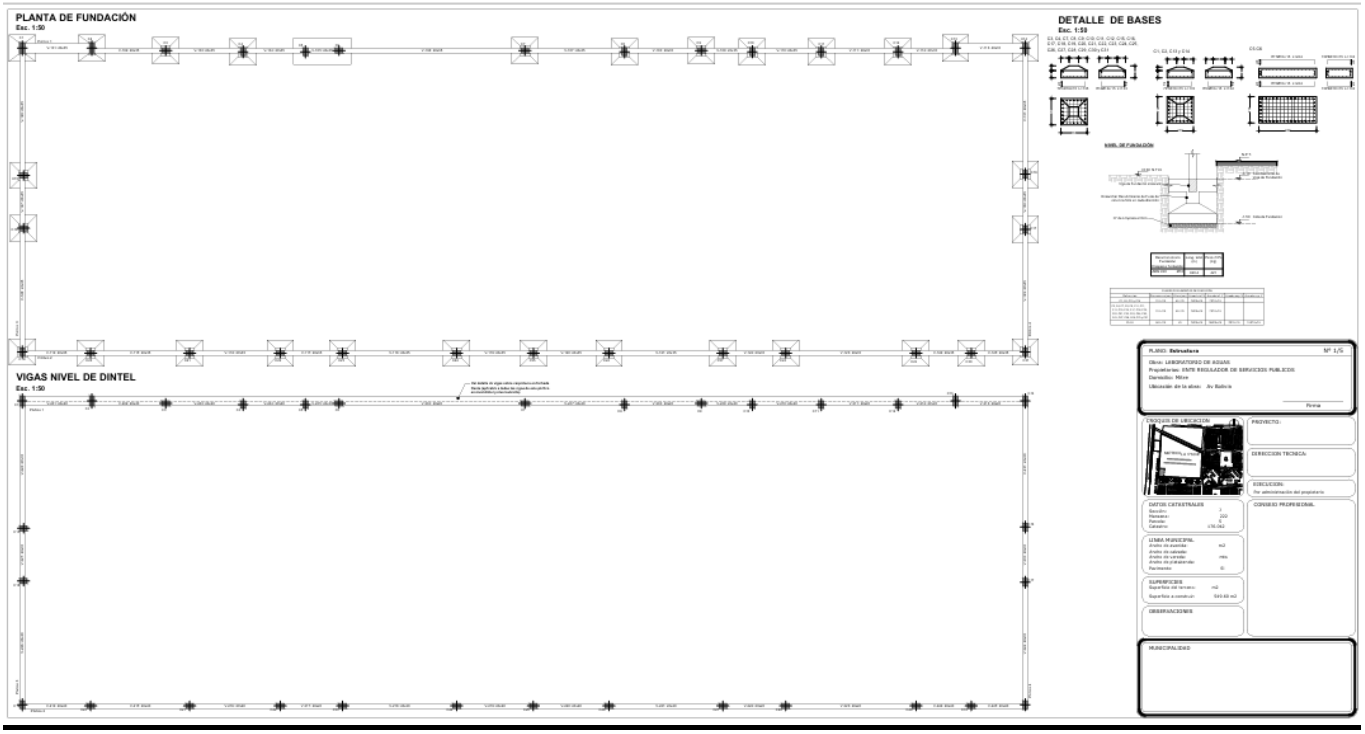
PLANTA DE FUNDACIÓN
Esc. 1:50
DETALLE DE BASES
Esc. 1:50
VIGAS NIVEL DE DINTEL
Esc. 1:50

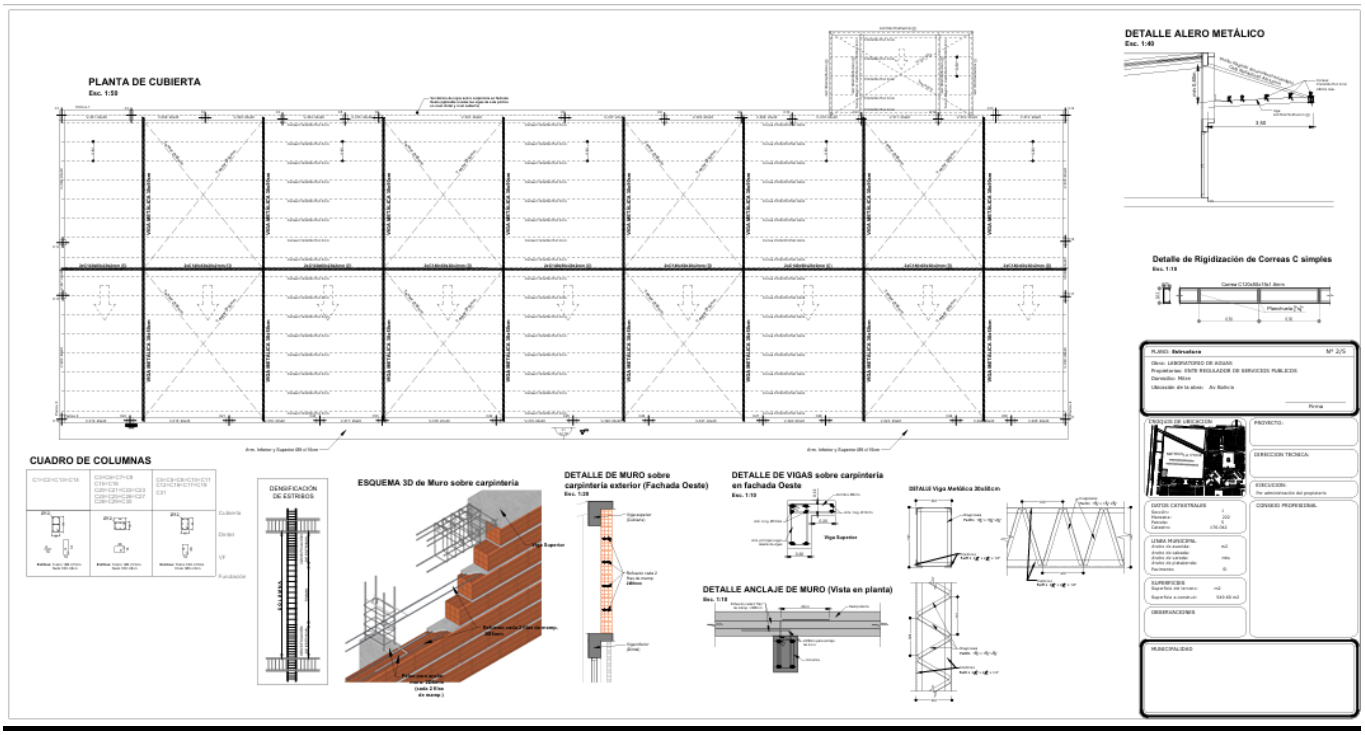
PLANTA DE CUBIERTA
Esc. 1:50
DETALLE ALERO METÁLICO
Esc. 1:40
Detalle de Rigidización de Correas C simples
Esc. 1:10
CUADRO DE COLUMNAS
DENSIFICACIÓN DE ESTRIBOS
ESQUEMA 3D de Muro sobre carpintería
DETALLE DE MURO sobre carpintería exterior (Fachada Oeste)
Esc. 1:20
DETALLE DE VIGAS sobre carpintería en fachada Oeste
Esc. 1:10
DETALLE ANCLAJE DE MURO (Vista en planta)
Esc. 1:10

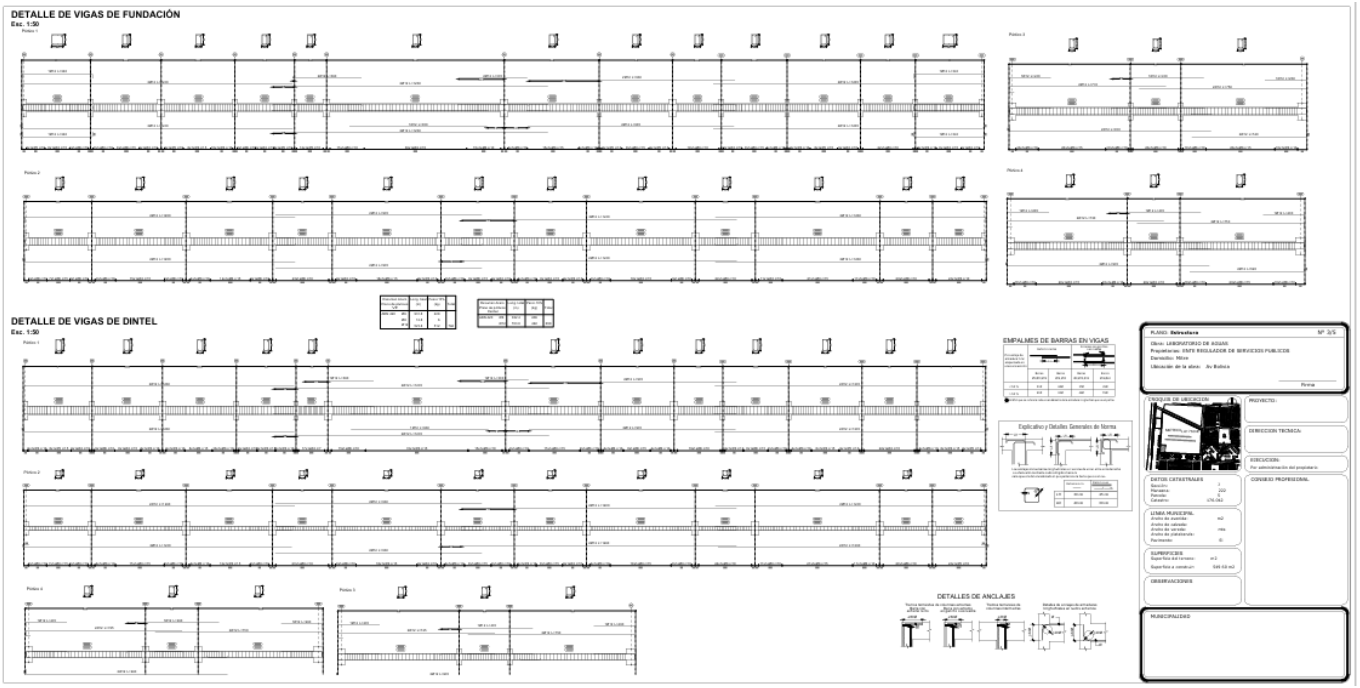
DETALLE DE VIGAS DE FUNDACIÓN
Esc. 1:50
DETALLE DE VIGAS DE DINTEL
Esc. 1:50
EMPALMES DE BARRAS EN VIGAS
Explicativo y Detalles Generales de Norma
DETALLES DE ANCLAJES
PLANO: Estructura
Obra: LABORATORIO DE AGUAS
Propietarios: ENTE REGULADOR DE SERVICIOS PUBLICOS
Domicilio: Mitre
Ubicación de la obra: Av Bolivia
CROQUIS DE UBICACION
PROYECTO:
DIRECCION TECNICA:
EJECUCION:
CONSEJO PROFESIONAL
DATOS CATASTRALES
LINEA MUNICIPAL
SUPERFICIES
OBSERVACIONES
MUNICIPALIDAD

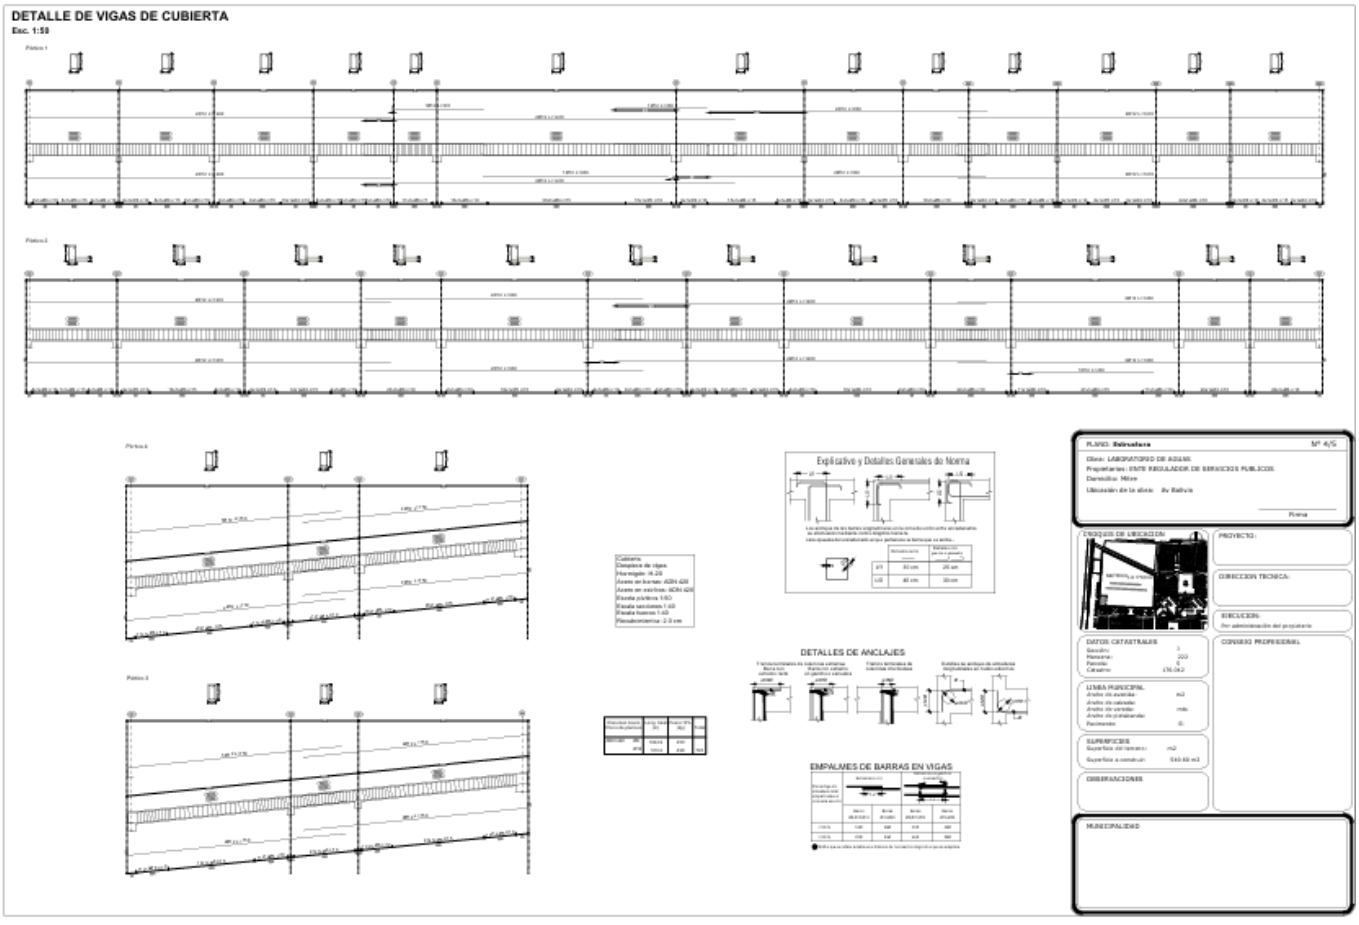
DETALLE DE VIGAS DE CUBIERTA
Esc. 1:50
Explicativo y Detalles Generales de Norma
DETALLES DE ANCLAJES
EMPALMES DE BARRAS EN VIGAS
PLANO: Estructura
Obra: LABORATORIO DE AGUAS
Propietarios: ENTE REGULADOR DE SERVICIOS PUBLICOS
Domicilio: Mitre
Ubicación de la obra: Av Bolivia
CROQUIS DE UBICACION
PROYECTO:
DIRECCION TECNICA:
EJECUCION:
CONSEJO PROFESIONAL
DATOS CATASTRALES
LINEA MUNICIPAL
SUPERFICIES
OBSERVACIONES
MUNICIPALIDAD

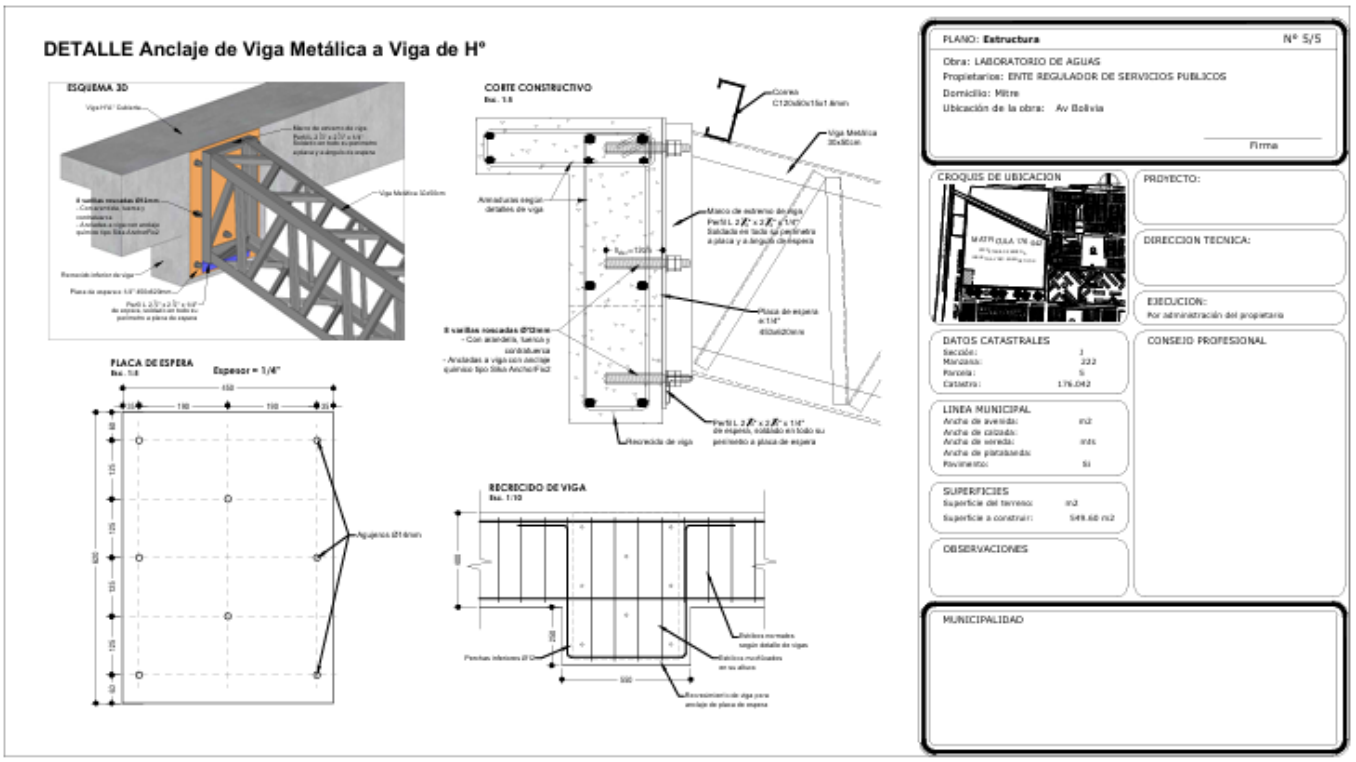
DETALLE Anclaje de Viga Metálica a Viga de Hº
ESQUEMA 3D
CORTE CONSTRUCTIVO
PLACA DE ESPERA
Espesor = 1/4"
RECRECIDO DE VIGA
PLANO: Estructura
Nº 5/5
Obra: LABORATORIO DE AGUAS
Propietarios: ENTE REGULADOR DE SERVICIOS PUBLICOS
Domicilio: Mitre
Ubicación de la obra: Av Bolivia
Firma
CROQUIS DE UBICACION
PROYECTO:
DIRECCION TECNICA:
EJECUCION:
Por administración del propietario
DATOS CATASTRALES
CONSEJO PROFESIONAL
LINEA MUNICIPAL
SUPERFICIES
OBSERVACIONES
MUNICIPALIDAD

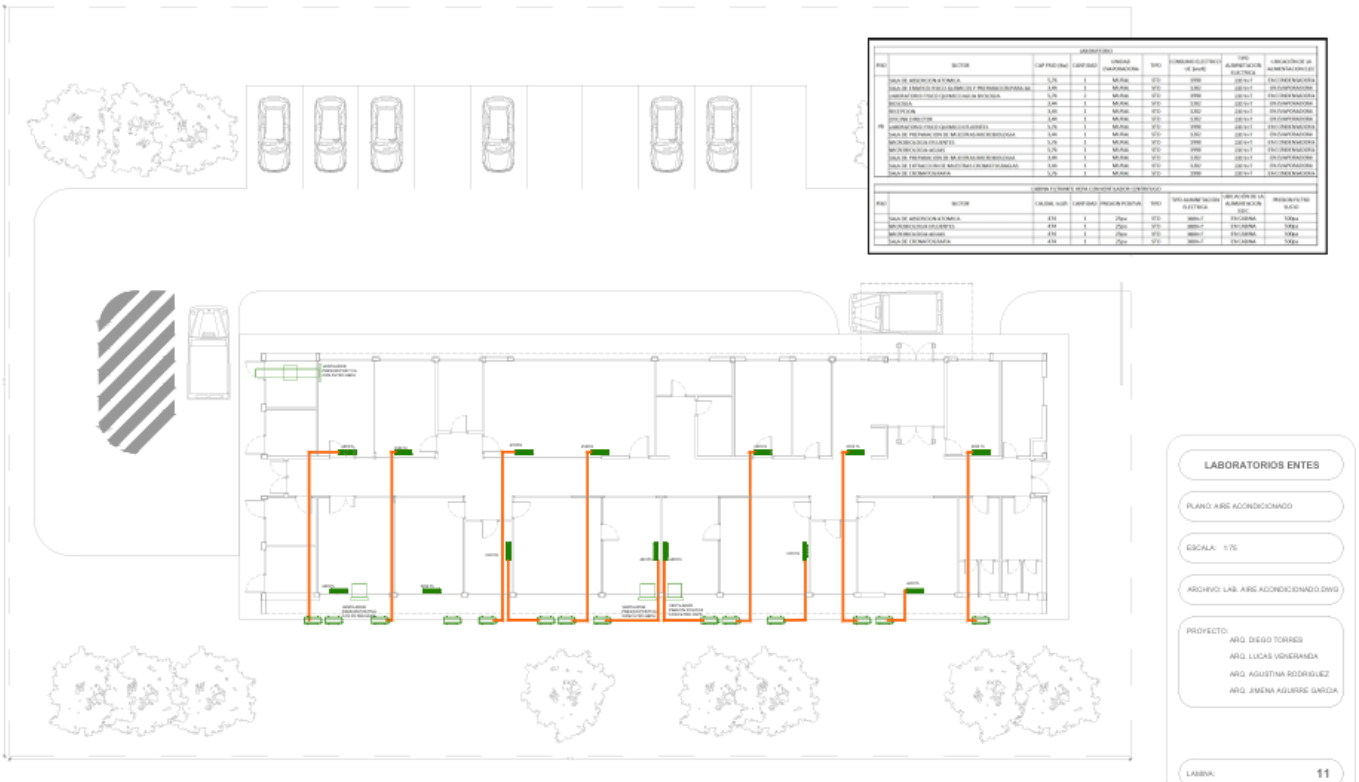
LABORATORIOS ENTES
PLANO: AIRE ACONDICIONADO
ESCALA: 1:75
ARCHIVO: LAB. AIRE ACONDICIONADO.DWG
PROYECTO:
ARQ. DIEGO TORRES
ARQ. LUCAS VIÑERANDA
ARQ. AGUSTINA RODRIGUEZ
ARQ. JIMENA AGUIRRE GARCIA
LAMINA: 11