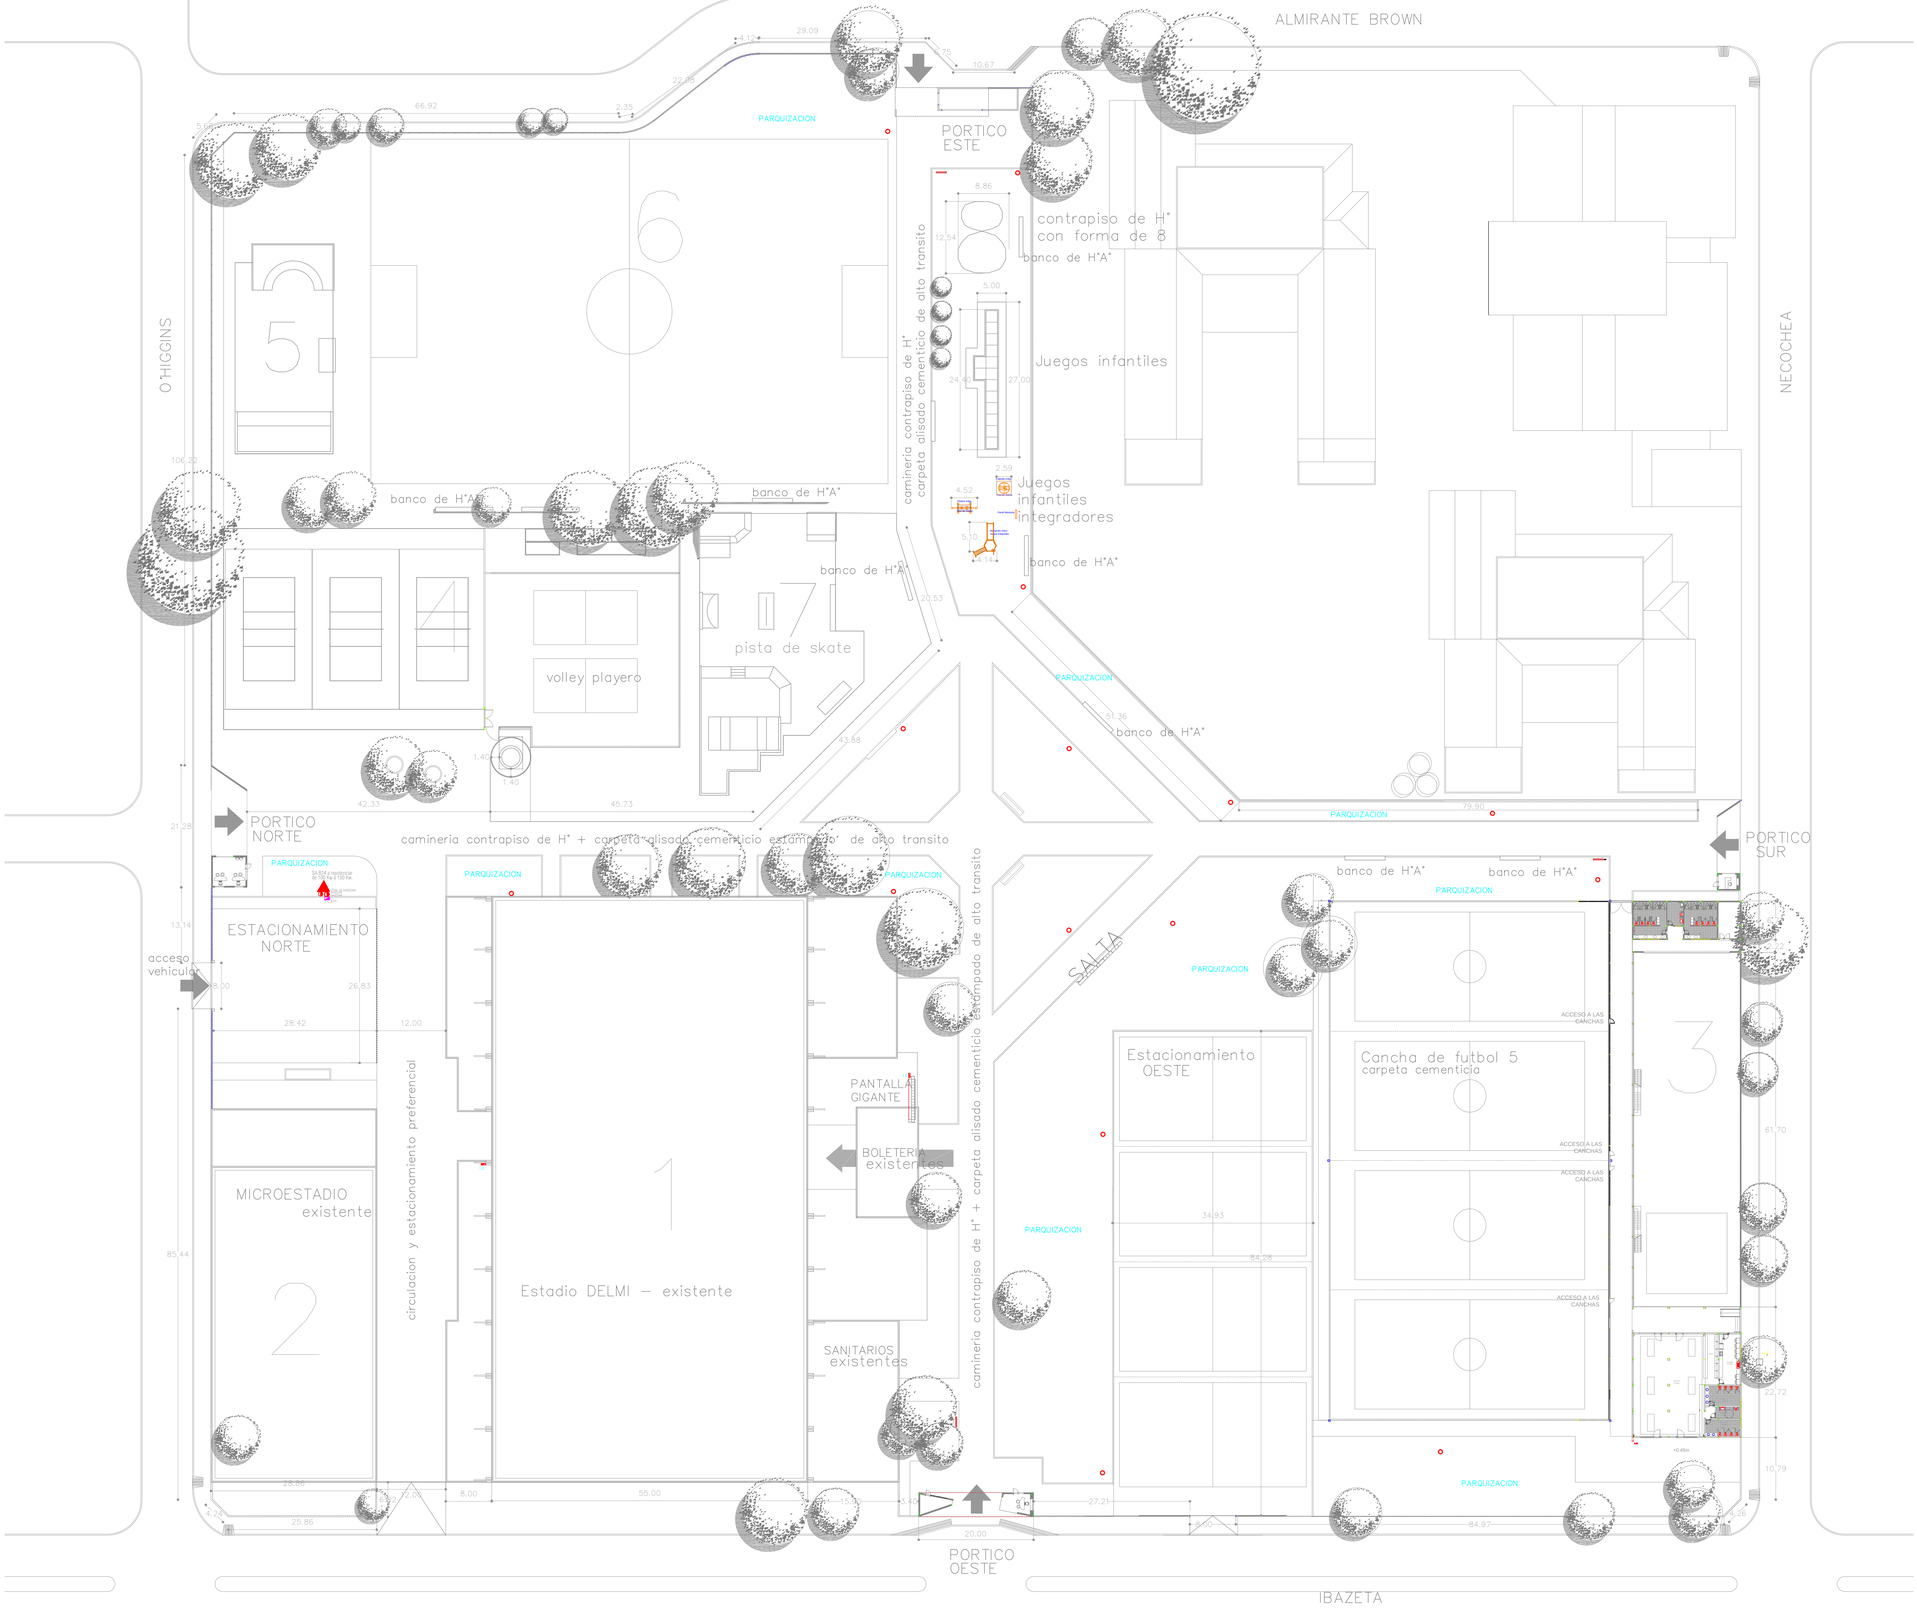

REFERENCIAS	
○	CANILLA DE RIEGO