

REFERENCIA

- ARTEFACTO TIPO ISTRO LED 40 WATTS MARCA LUMENAC O DE MAYOR PRESTACION Y LAMPARA PHILIPS, OSRAM.
- ARTEFACTO TIPO modelo SKY 36, (607607481) MARCA LUMENAC O DE MAYOR PRESTACION Y LAMPARA LED PHILIPS, OSRAM.
- PRESTACION Y LAMPARA PHILIPS, OSRAM.
- ARTEFACTO LISTON LED ESTANCO IP65 TIPO SICA CODIGO 837140, Compañia 20 WATTS (REEMPLAZA 2x18 WATTS)
- Plafón Led Lumiere IP65, Modelo Oval 20 watts Y LAMPARA LED PHILIPS, OSRAM.

CENTRAL TELEFONICA


ESQUEMA DE EQUIPO DE LUZ DE EMERGENCIA CON BATERIA Y EQUIPO INVERTER DE 12VDC/24V -

SEÑALIZACION CARTEL INDICADOR DE LUZ DE SALIDA ELECTRONICO.

TABLEROS (h=1.50M A E.F.)

DATA DE DERIVACION 100 X 100mm



24 DE SEPTIEMBRE

Nº1,2,3 zonas donde se cambian todo la plomería eléctrica o mover

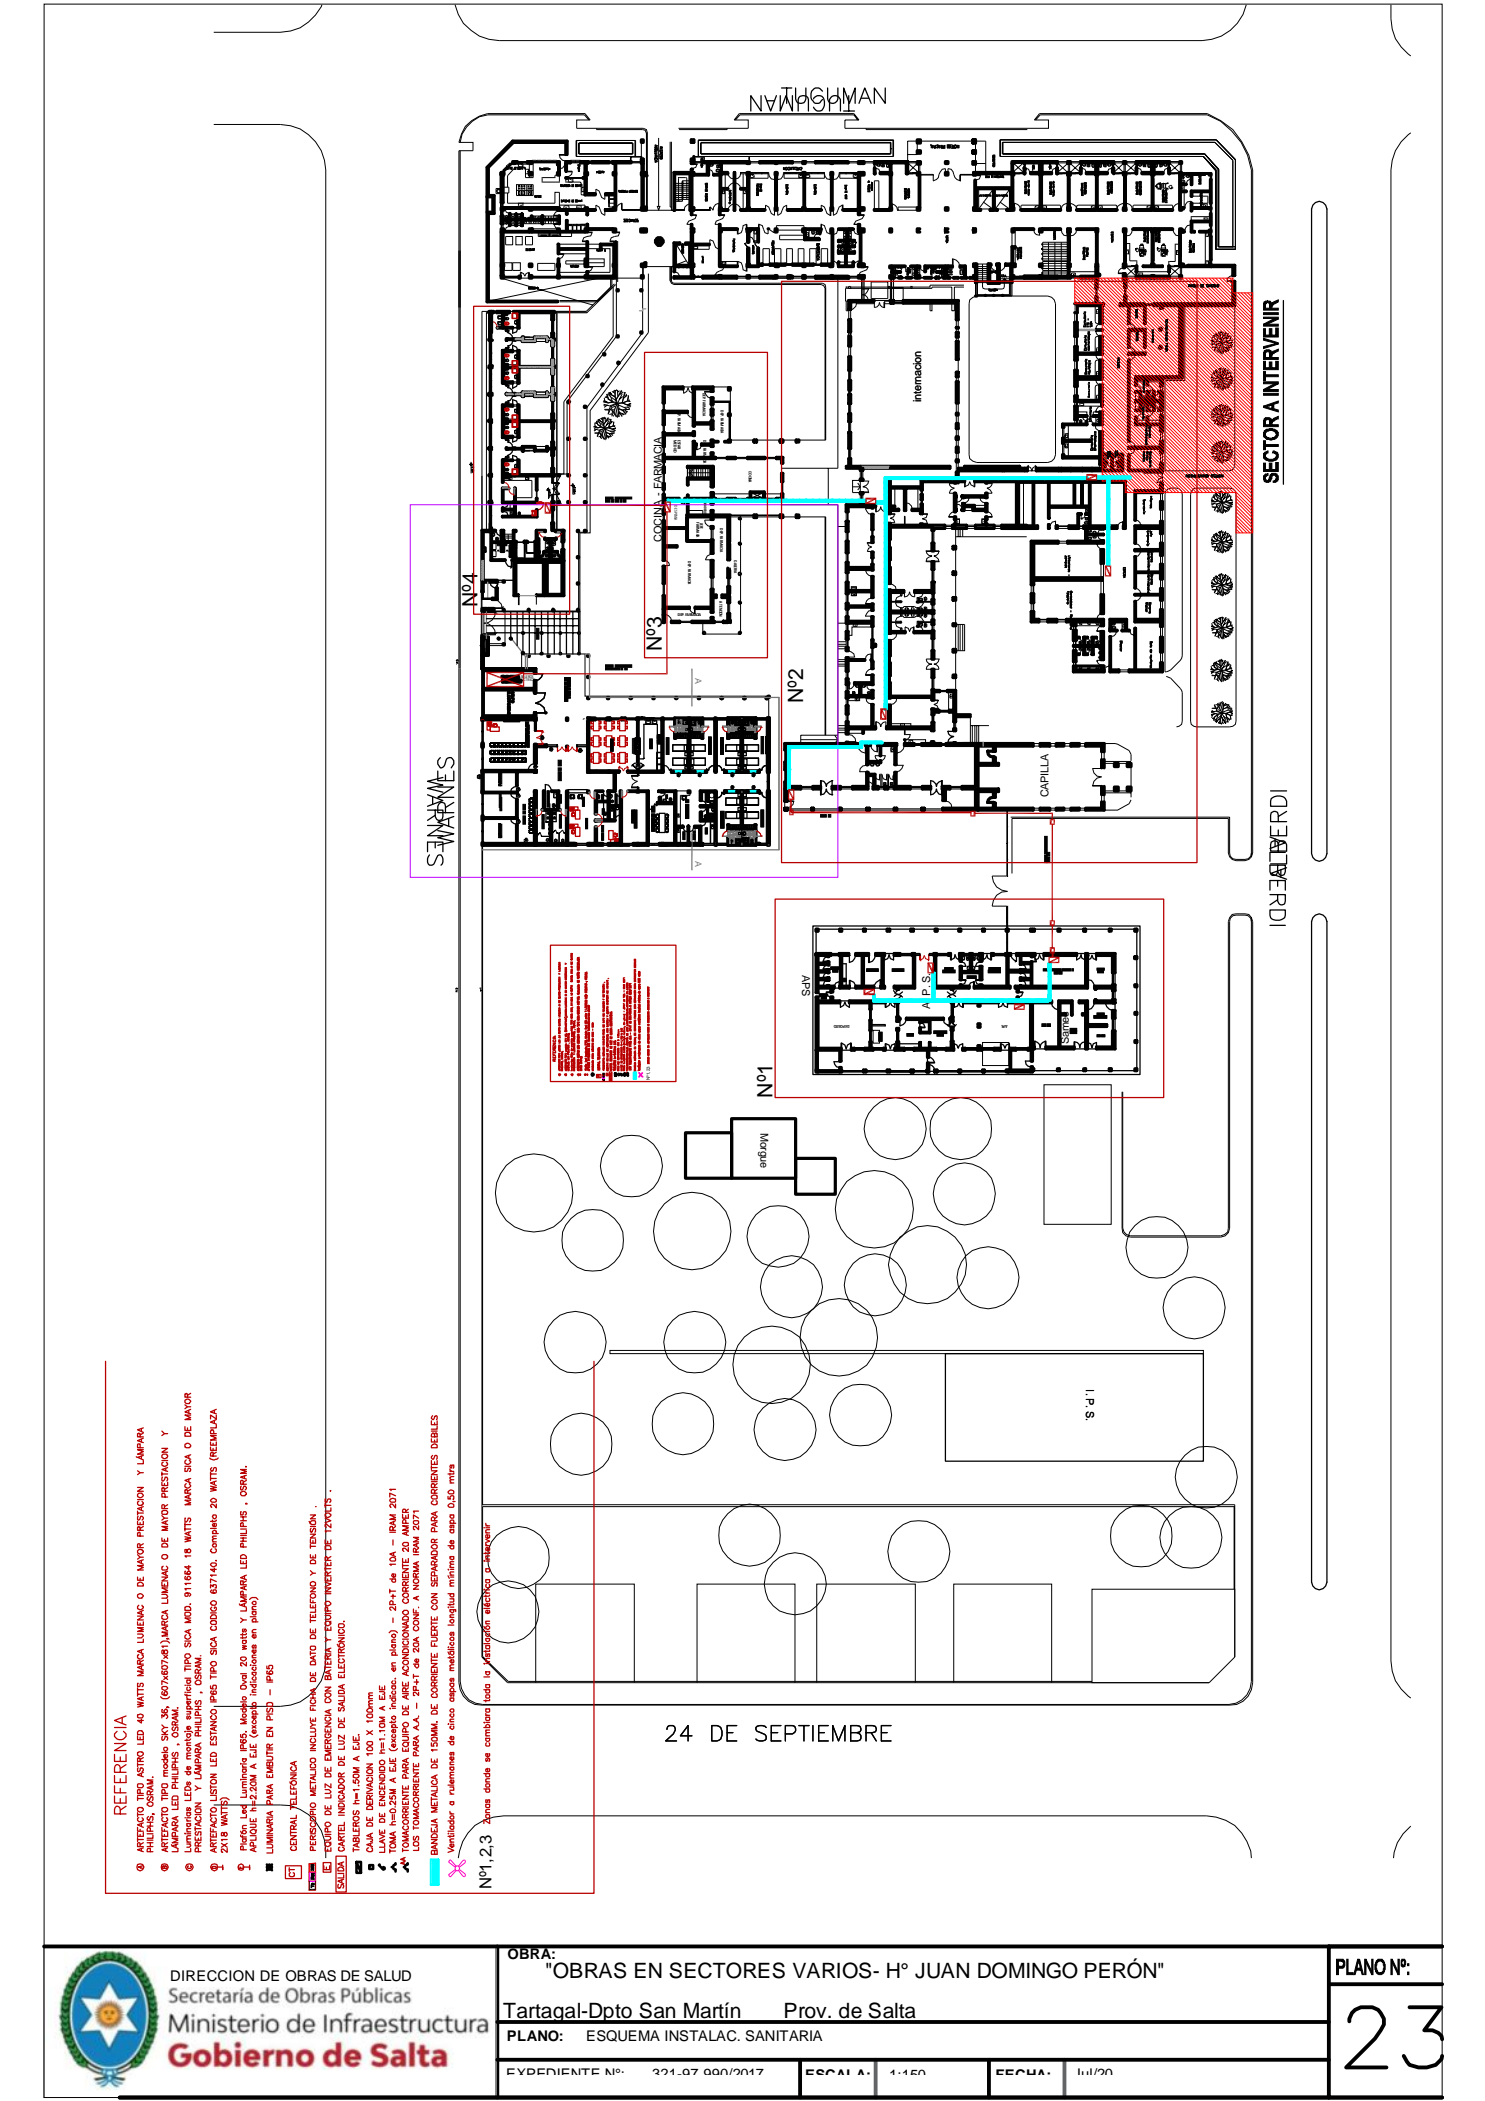

DIRECCION DE OBRAS DE SALUD
 Secretaría de Obras Públicas
 Ministerio de Infraestructura
Gobierno de Salta

OBRA: "OBRAS EN SECTORES VARIOS- H° JUAN DOMINGO PERÓN"

Tartagal-Dpto San Martín Prov. de Salta

PLANO: ESQUEMA INSTALAC. SANITARIA

EXPEDIENTE Nº: 321-07 000/2017

ESCALA: 1:150


PLANO Nº:

23